20J. ur 6

ROZBUDOWA SIECI WODOCIĄGOWEJ OD ISTN. SIECI W UL. BORSUKA DO DZIAŁKI NR 115/8
MIEJSCOWOŚĆ JESÓWKA, GMINA PIASECZNO
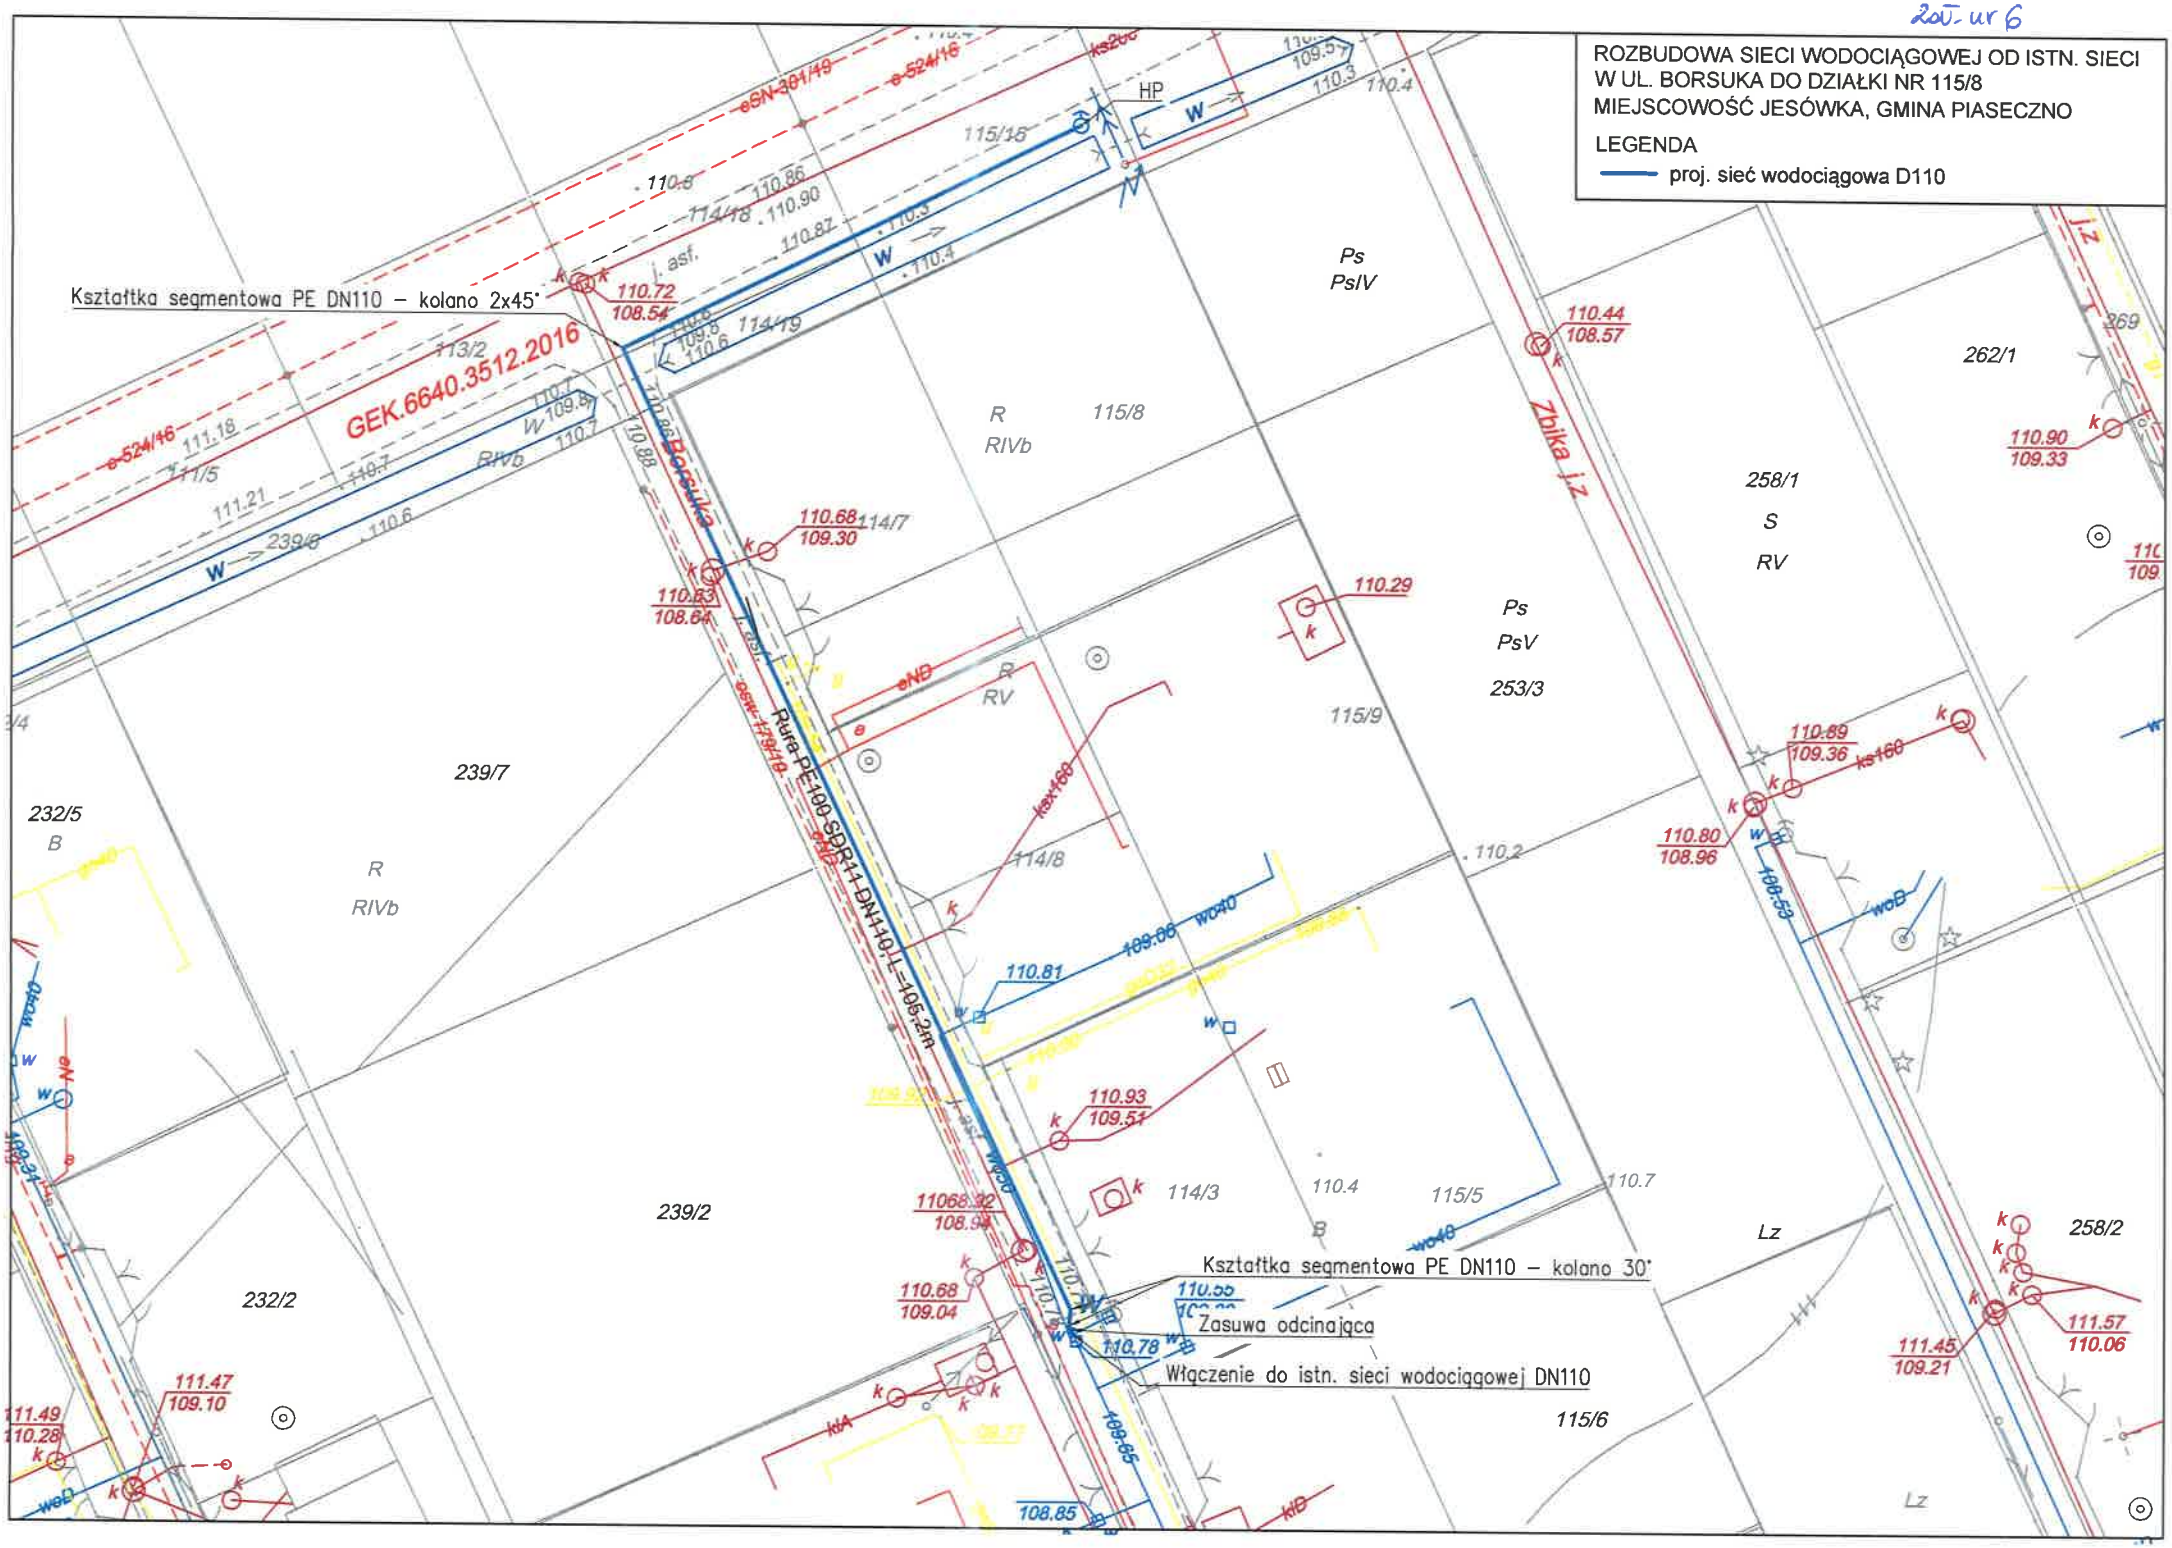
LEGENDA
proj. sieć wodociągowa D110