



## PRZEKROJE NORMALNE 1:50


w km 0+016,97-0+025,4

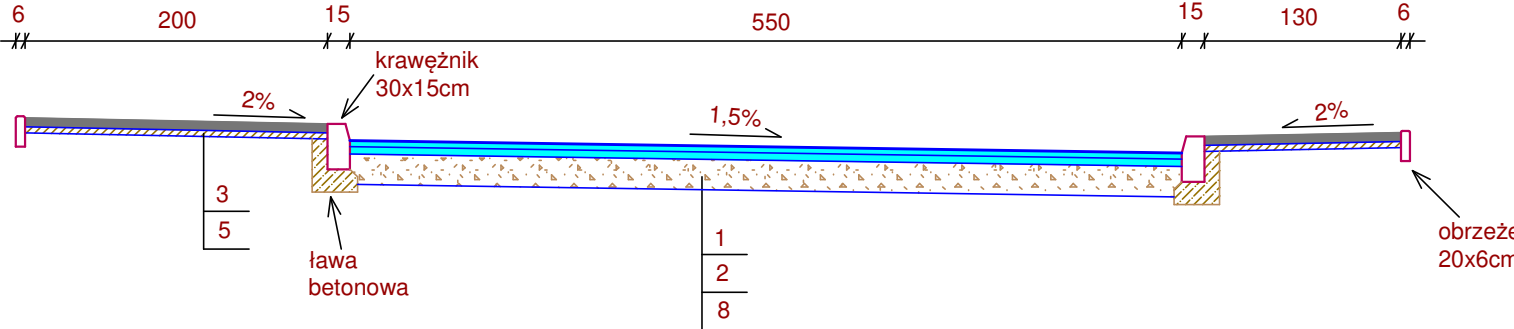


w km 0+116-0+251

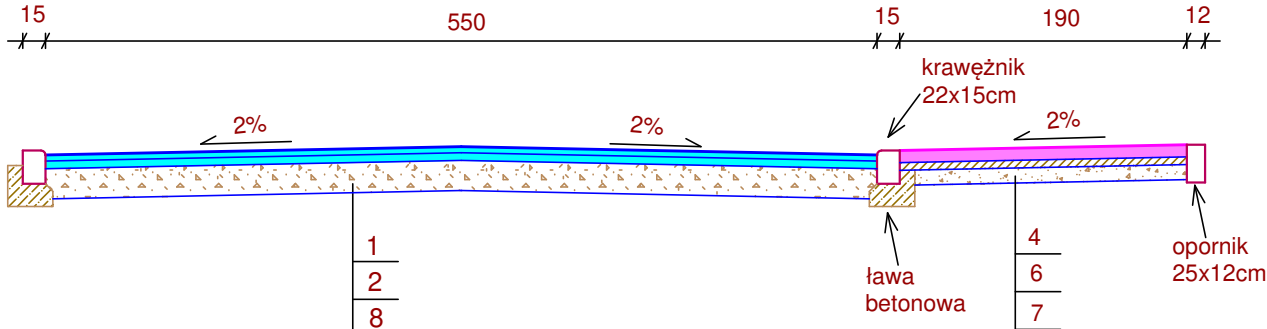


w km 0+025,4-0+056,47

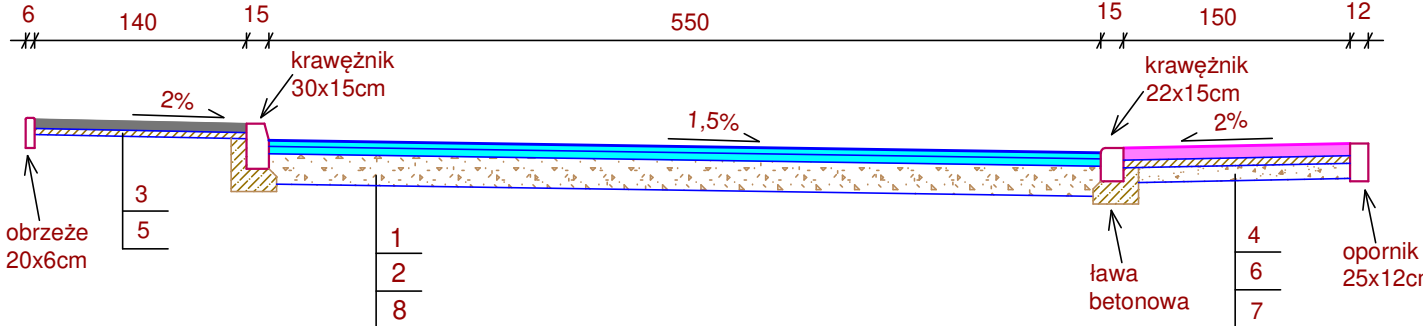

w km 0+251-0+256,4

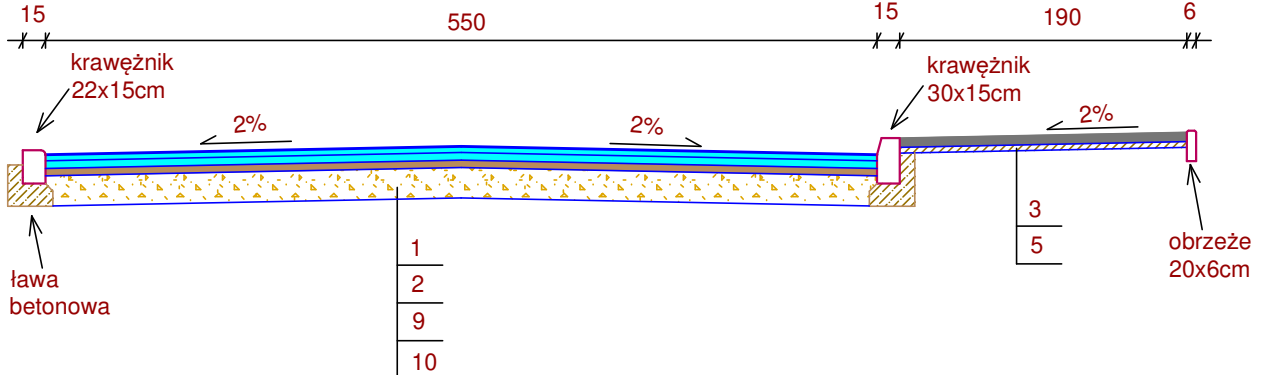

w km 0+056,47-0+100

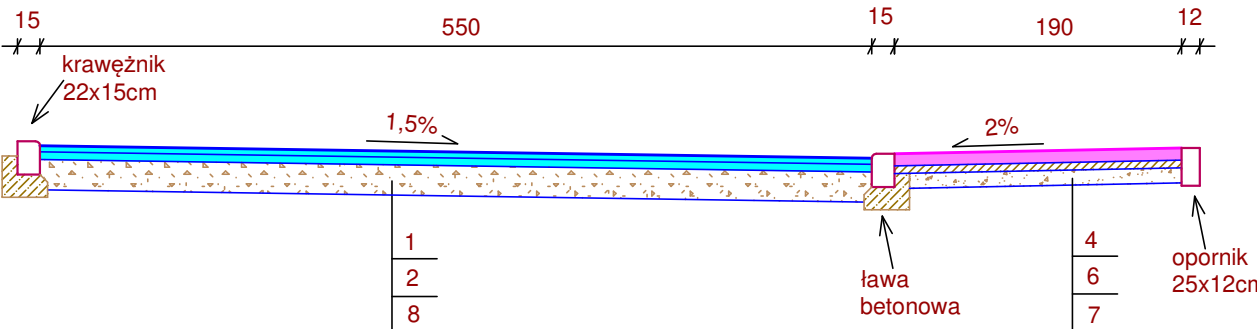

Tytuł:	PRZEKROJE NORMALNE ODCINKA I		
Obiekt:	Przebudowa ulicy Łąkowej w Szczuczynie		
Lokalizacja:	Odcinek I w km 0+000-0+272,4; odcinek II w km 0+000-0+240,6 oraz odcinek III w km 0+145-0+262, Miasto Szczuczyn		
Projektant:			
Bys. nr: 4.1	Skala: 1:50	Data: 21.10.2022r	