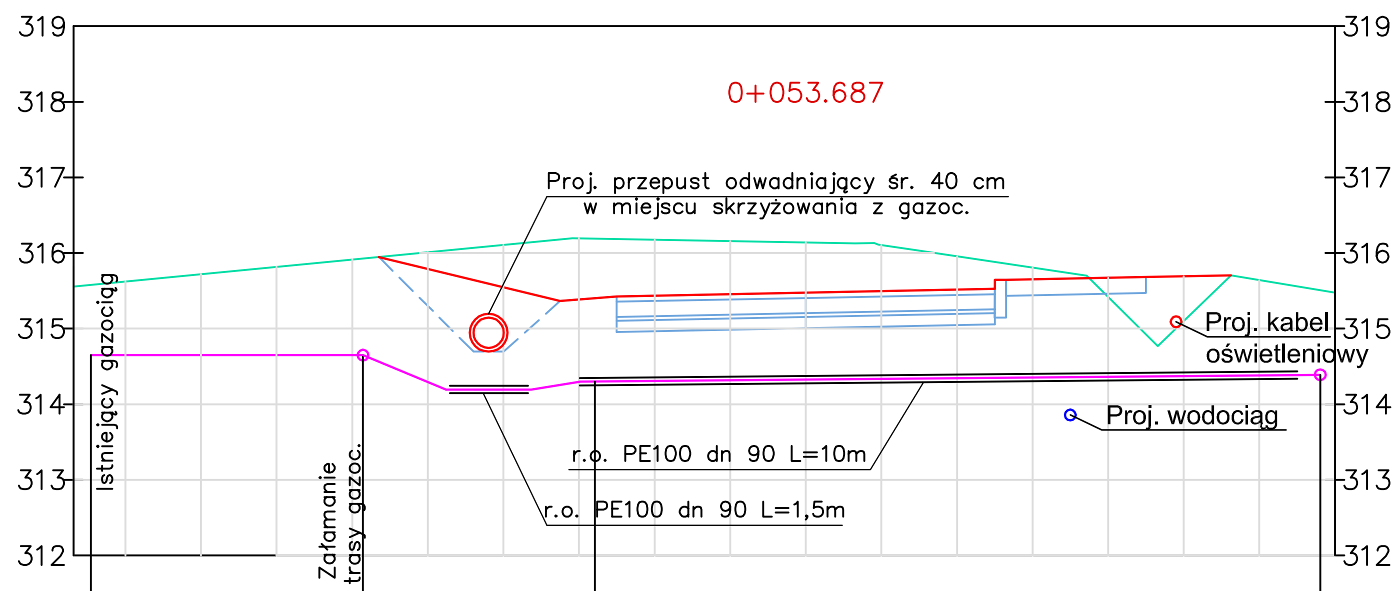

Rzędne projektowane jezdni i chodnika		315.95	314.70	314.70	315.37	315.43	315.48		315.53	315.65		315.68		315.51
Przykrycie gazociągu		1.1	1.1	1.1	1.1	1.1	1.1		1.1	1.1		1.1		1.1
Rzędne istniejące terenu						316.19	316.14	316.04			315.70	314.77	315.71	315.47
Długość gazociągu	−8.70	−4.70				−2.80	0.00	1.45			3.71	4.65	5.62	7.80
	A	B				C								D

LEGENDA

Projektowana jezdnia

Projektowany gaz A- D

Rewizja	Modyfikacja		Kierownik projektu:	Uprawnienia: (specjalność, nr)	Data / Podpis
Wykonawca: NEOINVEST Sp. z o.o. NEOINVESTsp. z o.o. 25-323 KIELCE Al. Solidarności 34		Obiekt: "Budowa dróg z chodnikami i parkingów w msc. Zachełmie, gm. Zagnańsk"	Projektant: Ryszard Susło	KL – 120/89	07.2011
Jedn. opracowująca: NEOTRANS Biuro Projektów NEOTRANS Sp.z.o.o. 25-342 KIELCE Al. Solidarności 34		Inwestor: Gmina Zagnańsk ul. Spacerowa 8, 26-050 Zagnańsk			
		Etap projektowania: PROJEKT WYKONAWCZY			
Tom:		Tytuł rysunku: PROFIL PODŁUŻNY	Branża : GAZOWA		
Data : 07.2011			Numer rysunku / Ścieżka dostępu: G-2		Rewizja :
Skala : 1:100					