


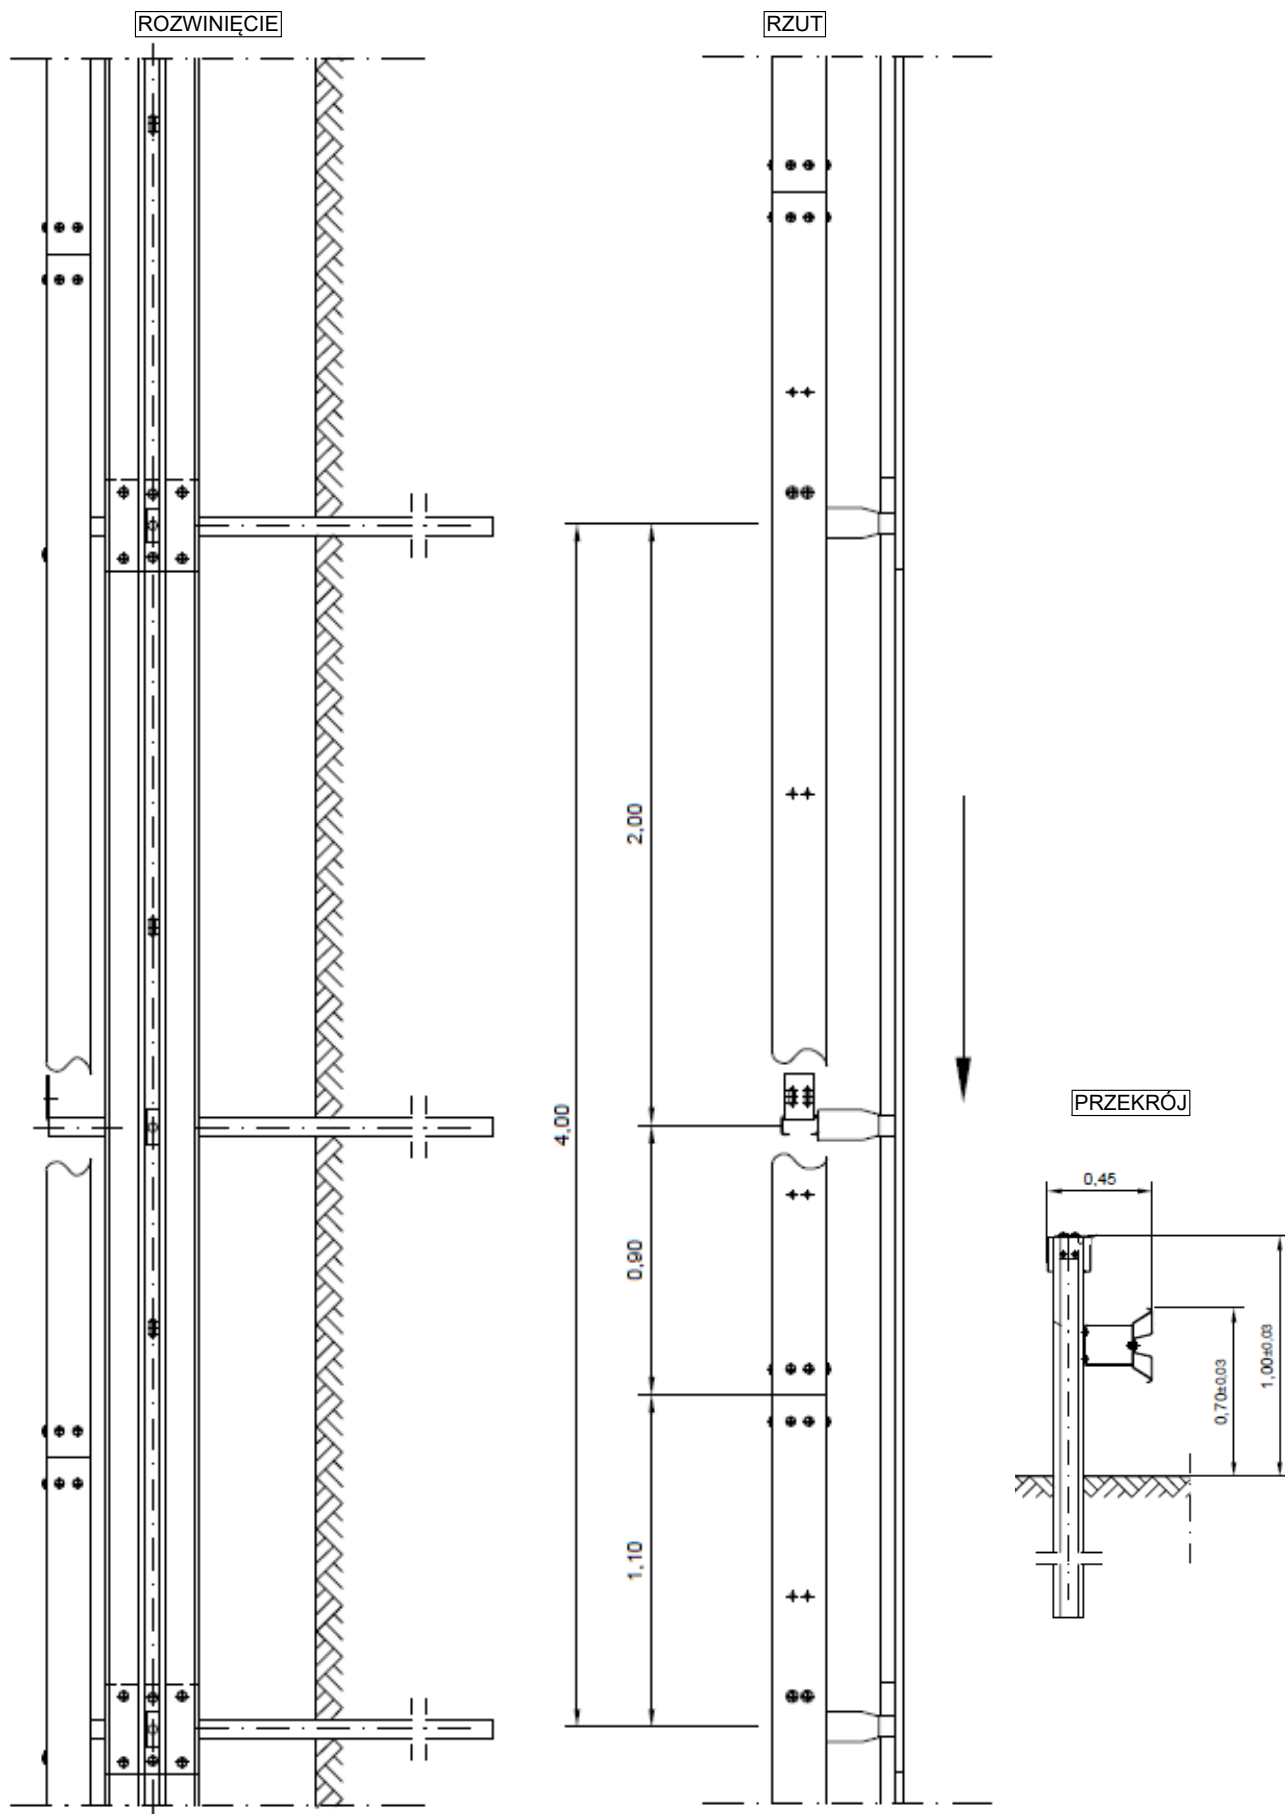

WYMIARY SPRAWDZIĆ NA BUDOWIE. WSZELKIE NIEZGODNOŚCI SKONSULTOWAĆ Z PROJEKTANTEM.

PRAWA AUTORSKIE ZASTRZEŻONE

RS+

autor: arch. Robert Skitek
 sprawdzający: arch. Marcin Jamroż
 współpraca: arch. Joanna Kujda, arch. Patrycja Fersztorowska

nr uprawnień: 60/03/SLOKK/II upr. w spec. arch.
 nr uprawnień: 27/SLOKK/2017 upr. w spec. arch.

obiekt:

Budowa dwóch placów przeznaczonych do wstępnego przygotowania selektywnie zbieranych odpadów ulegających biodegradacji.

data opracowania: wrzesień 2020

faza projektu:

branża:

skala:

PB

architektura

-

temat rysunku:

nr rysunku:

Schemat przykładowej bariery drogowej

Z05