


RZUT BUDYNKU DO INWENTARYZACJI SCHEMATYCZNEJ

KOMPL. NR 3656 BUD. NR 8 I 14

SKALA: 1:100

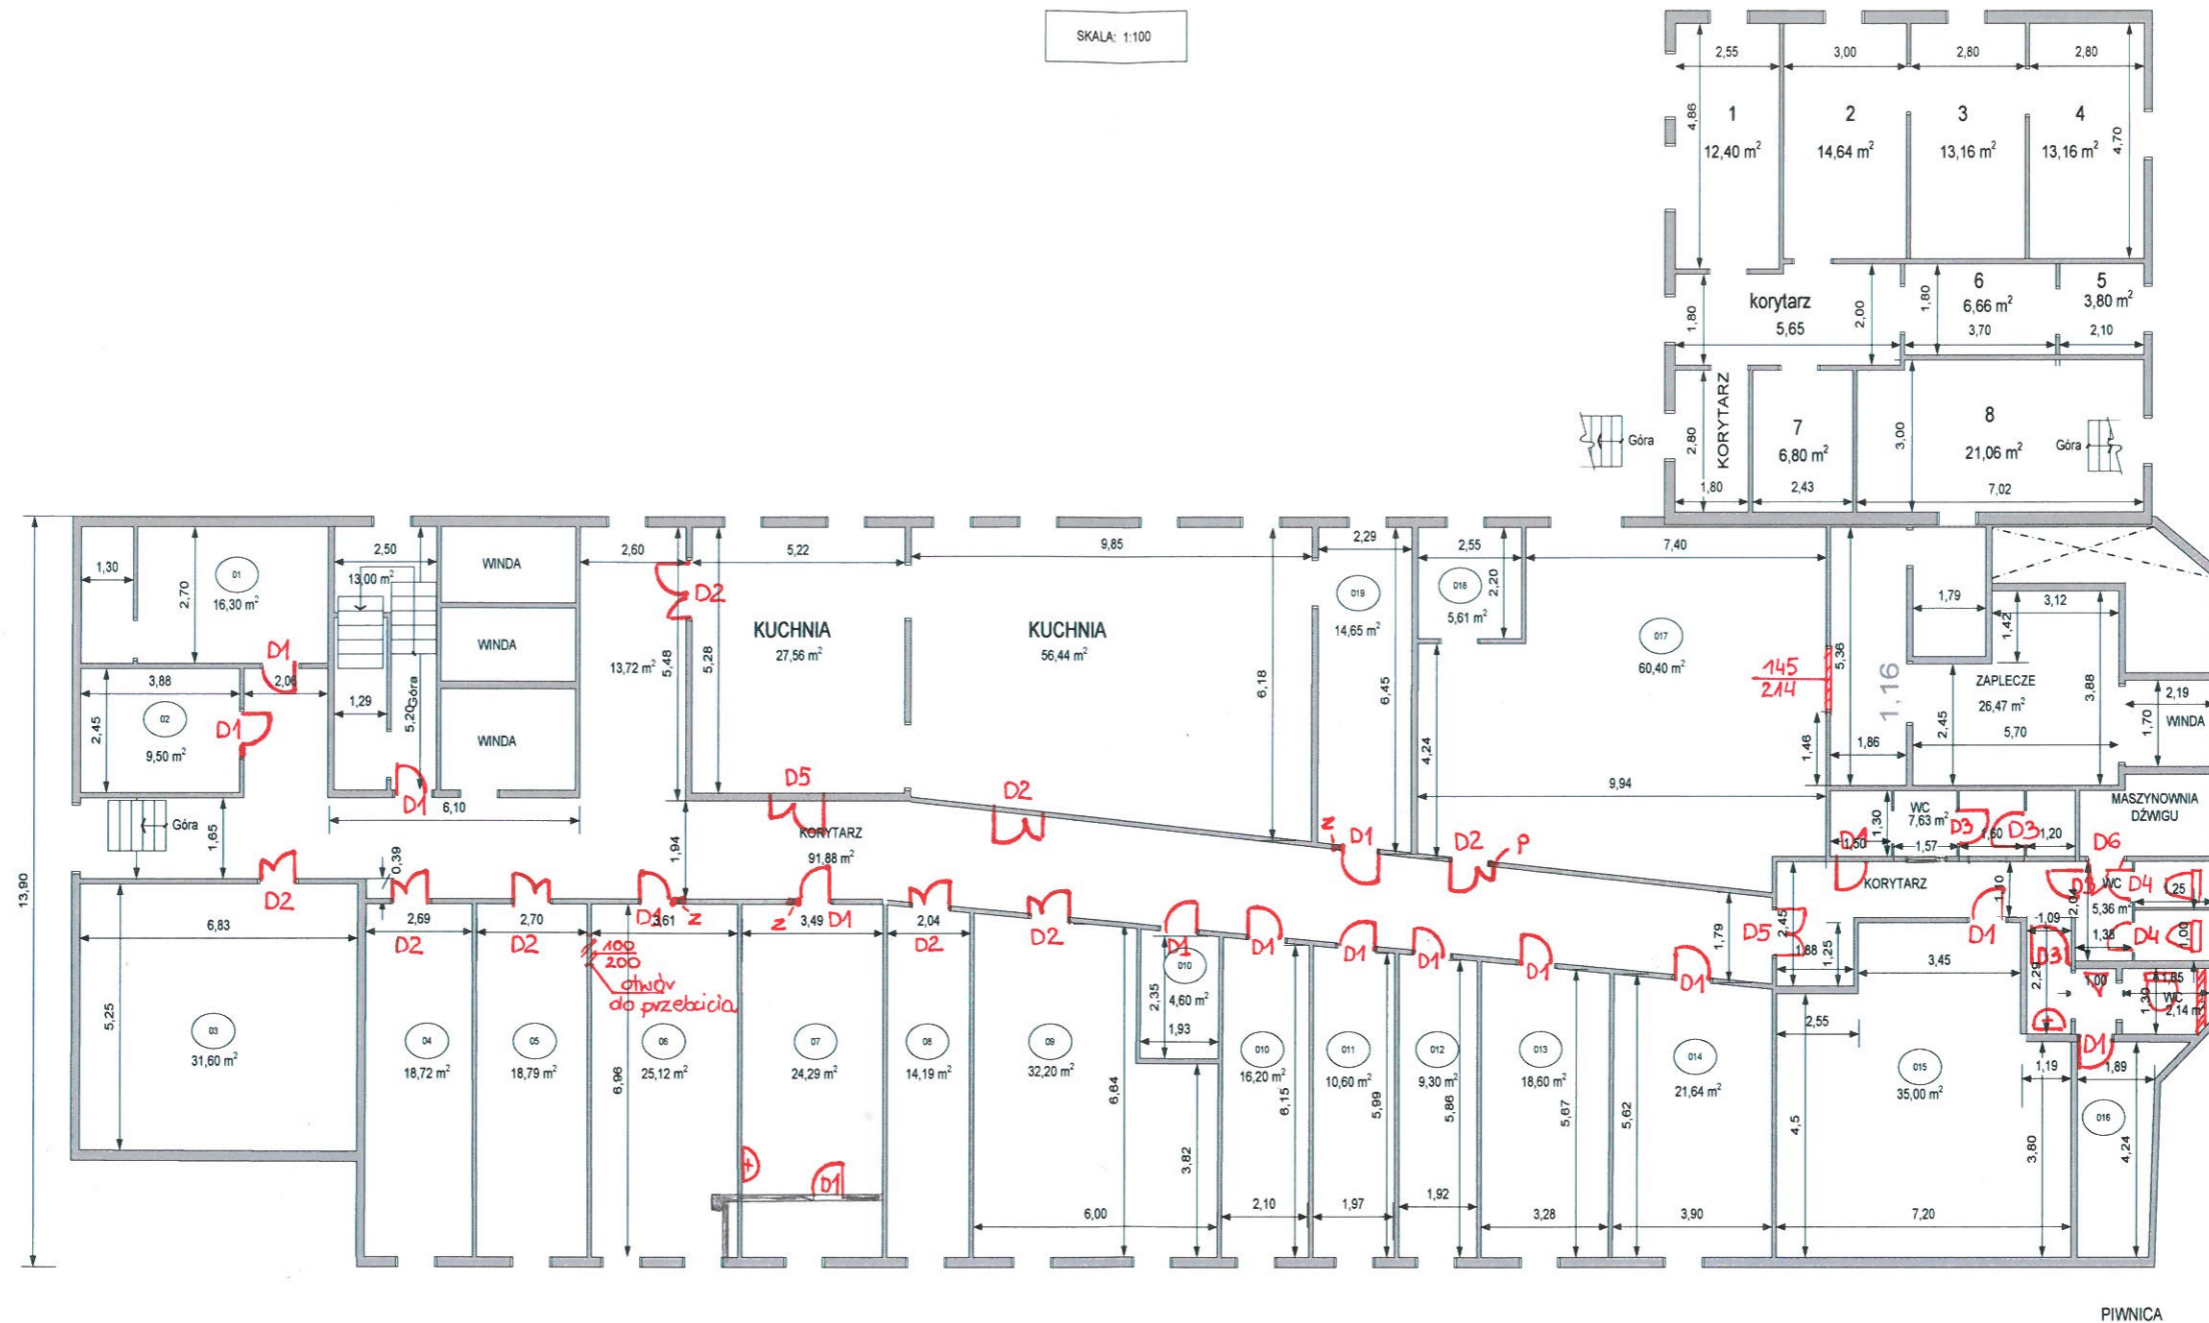

PIWNICA

ZESTAWIENIE POWIERZCHNI

nr pom.	pow. użyt.	pom. pom.	nr pom.	pow. użyt.	pow. pom.	nr pom.	pow. użyt.	pow. pom.
01	16,30		012	9,30		4	13,16	
02	9,30		013	18,60		5	3,80	
03	31,6		014	21,64		6	6,66	
04	18,72		015	35,00		7	6,80	
05	18,79		016	8,01		8	21,06	
06	25,12		017	60,40		winda		3,723
07	24,29		018	5,61		kuchnia		84,00
08	14,19		019	14,65		zaplecze		27,47
09	32,20		1	12,40		maszynownia		1,93
010a	4,6		2	14,64		korytarz		91,88
010	16,2		3	13,16		WC		15,13
011	10,60					klatka schodowa		14,00
						RAZEM		570,80
						Powierzchnia ogólna :		724,94

