



ELEWACJA WSCHODNIA

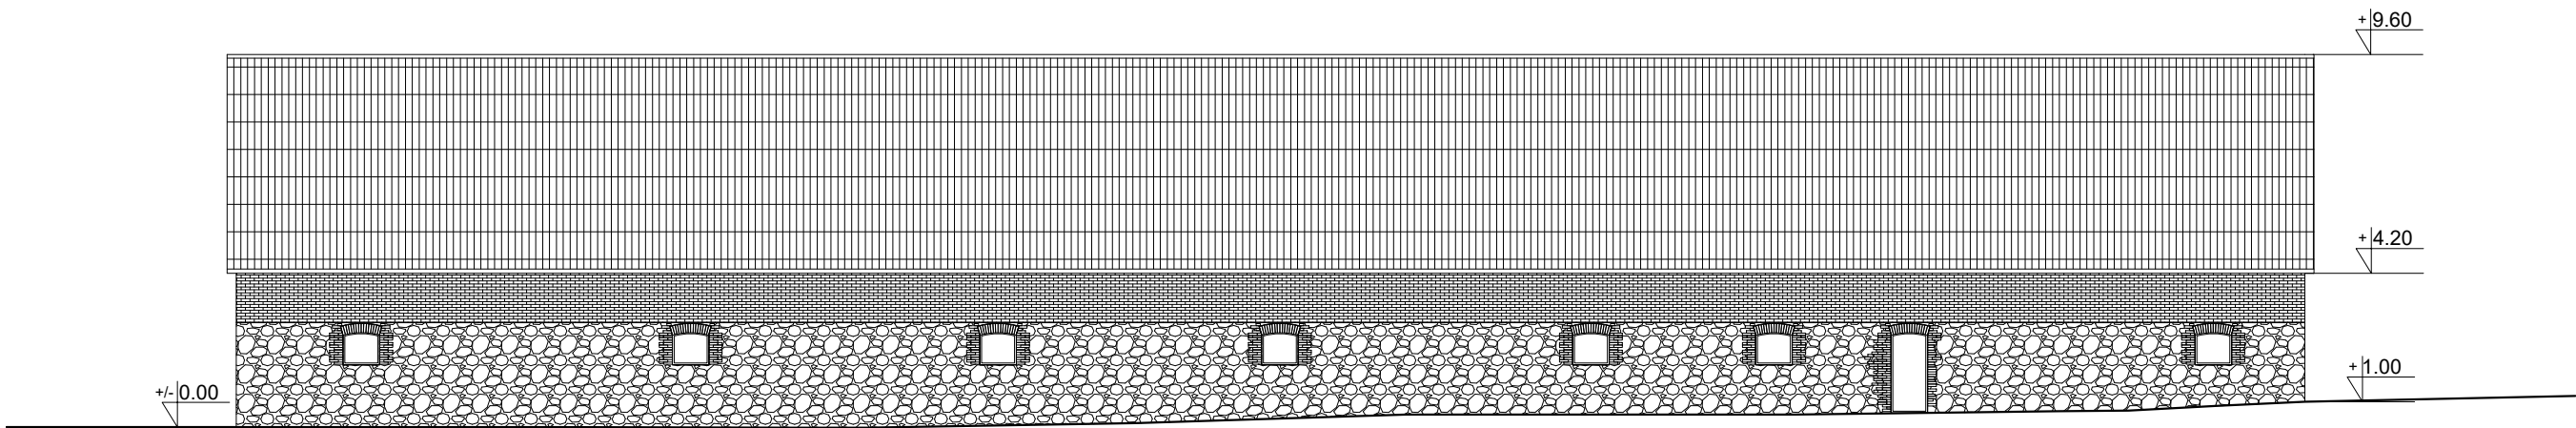

ELEWACJA ZACHODNIA

	81-639 Gdynia ul. Pasieczna 20 tel. 58-340-95-03 e-mail: firmawela@wp.pl			
Tytuł: ELEWACJA WSCHODNIA, ELEWACJA ZACHODNIA			Skala: 1:250	
Opracowujący:	Nr uprawnień:	Data:	Podpis:	
mgr inż. Elżbieta Wewińska	1957/Gd/85	05.11.2021		
Projekt: Modernizacja budynku stodoły na działce nr 217/70			Nr rys.: I-02	
Inwestor: POMORSKI OŚRODEK DORADZTWA ROLNICZEGO W LUBANIU (PODR) Lubań, ul. Tadeusza Maderskiego 3, 83-422 Nowy Barkoczyn			Faza: inwentaryzacja	
Adres: działki nr 217/70, 217/31, 217/50, 217/23 obręb Lubań, gmina Nowa Karczma, powiat kościerski, województwo pomorskie				