




ELEWACJA PÓŁNOCNA

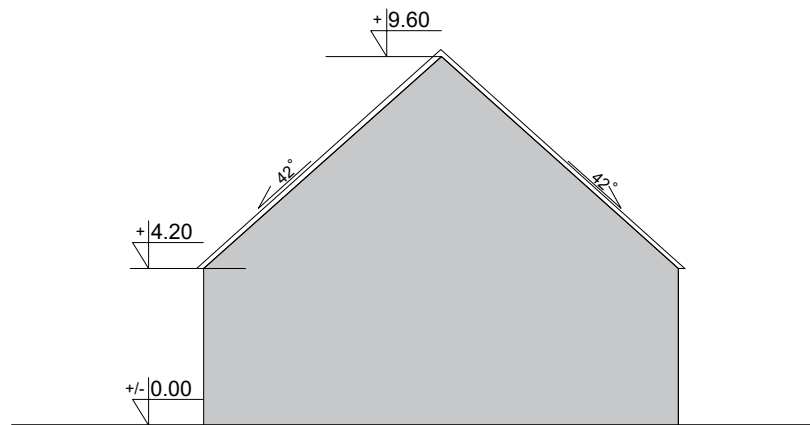


ELEWACJA POŁUDNIOWA

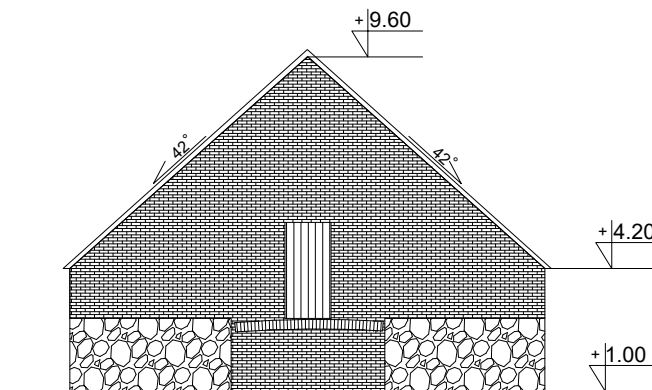

PRZEKRÓJ A-A

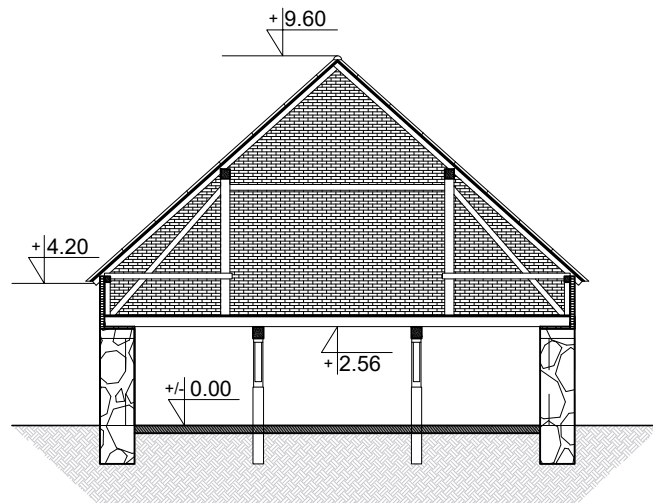

 BIURO PROJEKTOWE	81-639 Gdynia ul. Pasieczna 20 tel. 58-340-95-03 e-mail: firmawela@wp.pl			
Tytuł: ELEWACJA POŁUDNIOWA, ELEWACJA PÓŁNOCNA PRZEKRÓJ A-A			Skala: 1:250	
Opracowujący: mgr inż. Elżbieta Wewińska	Nr uprawnień: 1957/Gd/85	Data: 05.11.2021	Podpis:	
Projekt: <i>Modernizacja budynku stodoły na działce nr 217/70</i>			Nr rys.: I-03	
Inwestor: <i>POMORSKI OŚRODEK DORADZTWA ROLNICZEGO W LUBANIU (PODR)</i> Lubań, ul. Tadeusza Maderskiego 3, 83-422 Nowy Barkoczyn			Faza:	
Adres: działki nr 217/70, 217/31, 217/50, 217/23 obręb Lubań, gmina Nowa Karczma, powiat kościerski, województwo pomorskie			inwentaryzacja	