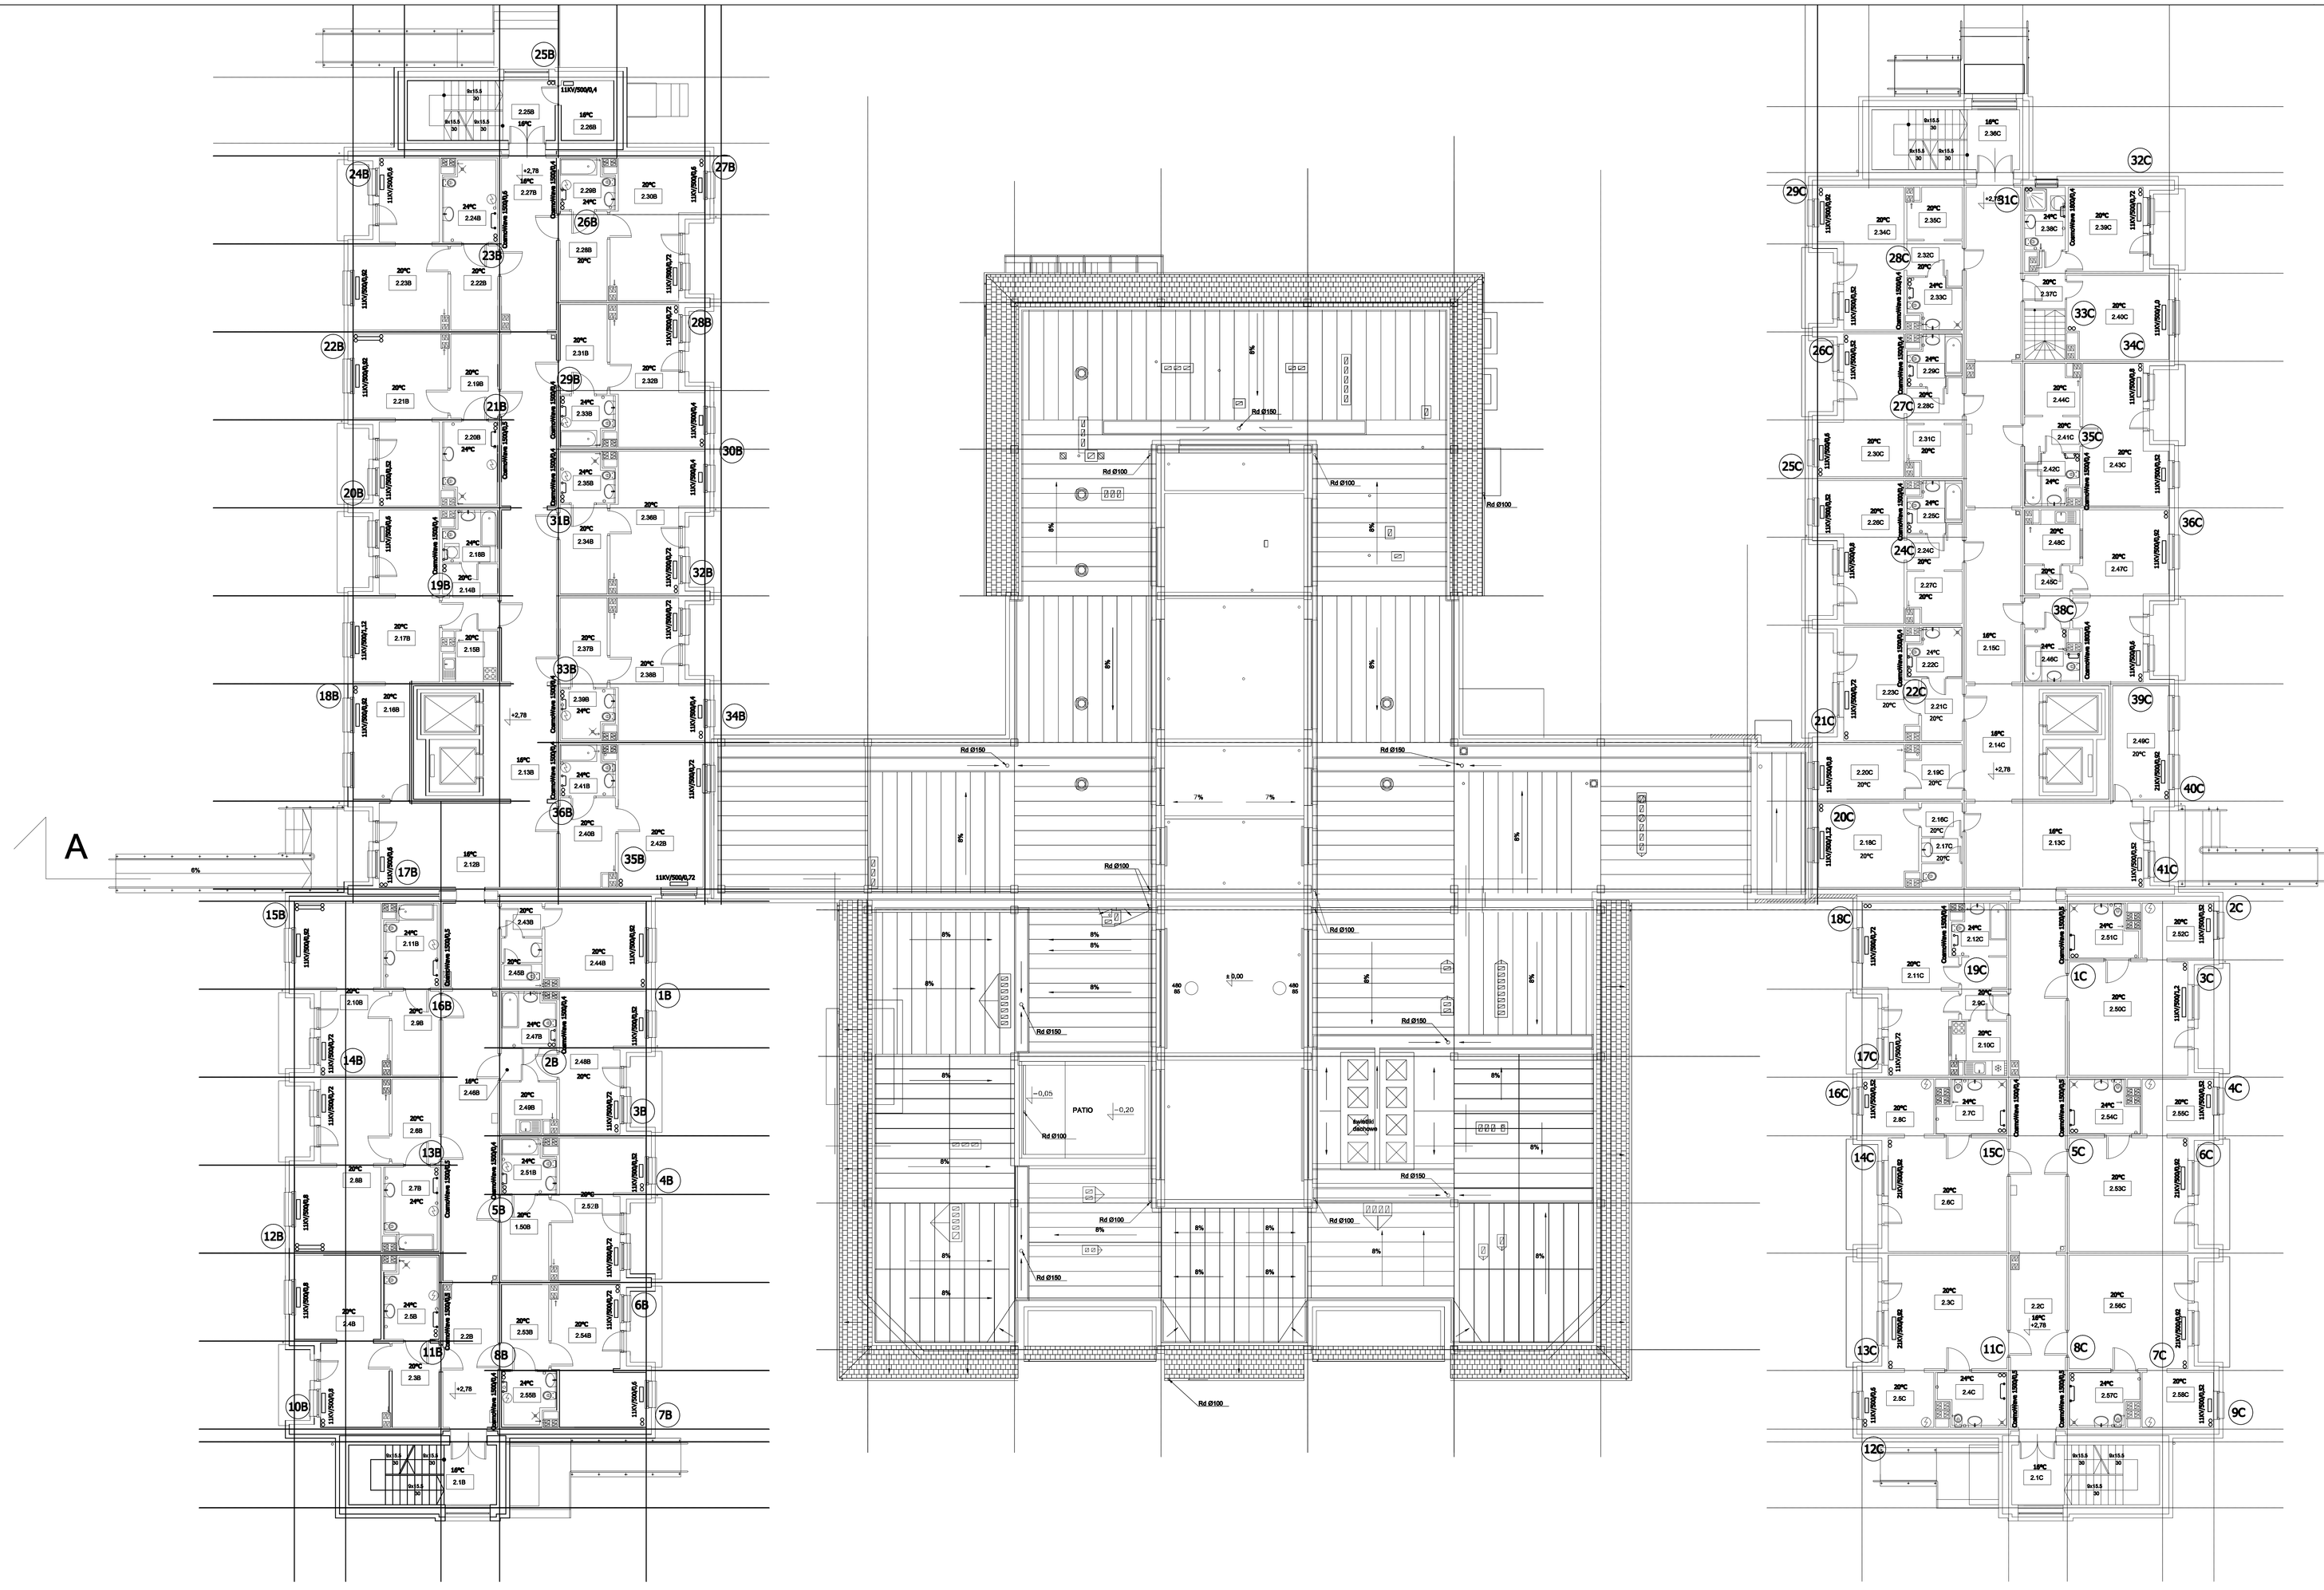

2.1B	KLSCHODOWA	14,80
2.2B	KORYTARZ	48,25
2.3B	PRZEDPOKÓJ	6,40
2.4B	POKÓJ	22,10
2.5B	ŁAZIENKA	7,40
2.6B	PRZEDPOKÓJ	6,40
2.7B	ŁAZIENKA	7,40
2.8B	POKÓJ	22,10
2.9B	PRZEDPOKÓJ	6,40
2.10B	POKÓJ	22,10
2.11B	ŁAZIENKA	7,40
2.12B	HALL	24,50
2.13B	WINDYKOMUNIKACJA	27,00
2.14B	PRZEDPOKÓJ	6,00
2.15B	KUCHNIA	4,20
2.16B	POKÓJ+PIELĘGNIAREK	10,70
2.17B	POKÓJ+PIELĘGNIAREK	22,10
2.18B	ŁAZIENKA	4,50

2.19B	PRZEDPOKÓJ	6,40
2.20B	ŁAZIENKA	7,40
2.21B	POKÓJ	22,10
2.22B	PRZEDPOKÓJ	6,40
2.23B	POKÓJ	22,10
2.24B	ŁAZIENKA	7,40
2.25B	KLSCHODOWA	14,80
2.26B	POM. GOSPODARCZE	5,20
2.27B	KORYTARZ	48,00
2.28B	PRZEDPOKÓJ	7,00
2.29B	ŁAZIENKA	4,40
2.30B	POKÓJ	17,00
2.31B	PRZEDPOKÓJ	7,00
2.32B	POKÓJ	17,00
2.33B	ŁAZIENKA	4,40
2.34B	PRZEDPOKÓJ	7,00
2.35B	ŁAZIENKA	4,40
2.36B	POKÓJ	17,00

2.37B	PRZEDPOKÓJ	7,00
2.38B	POKÓJ	17,00
2.39B	ŁAZIENKA	4,40
2.40B	PRZEDPOKÓJ	8,00
2.41B	ŁAZIENKA	4,40
2.42B	POKÓJ	20,30
2.43B	PRZEDPOKÓJ	2,25
2.44B	BIURO	14,30
2.45B	WC	3,35
2.46B	PRZEDPOKÓJ	2,10
2.47B	ŁAZIENKA	4,00
2.48B	POKÓJ	16,10
2.49B	POM. GOSPODARCZE	4,50
2.50B	PRZEDPOKÓJ	6,10
2.51B	ŁAZIENKA	4,70
2.52B	POKÓJ	17,00
2.53B	PRZEDPOKÓJ	6,10
2.54B	POKÓJ	17,00

2.55B	ŁAZIENKA	4,70

RAZEM 1 PIĘTRO B: 667,15M2

2.1C	KLSCHODOWA	14,80
2.2C	KORYTARZ	48,20
2.3C	POKÓJ	22,00
2.4C	ŁAZIENKA	6,50
2.5C	POKÓJ	6,60
2.6C	POKÓJ	22,00
2.7C	ŁAZIENKA	6,50
2.8C	POKÓJ	6,60
2.9C	PRZEDPOKÓJ	4,70
2.10C	KUCHNIA	5,00
2.11C	POKÓJ	21,70
2.12C	ŁAZIENKA	5,00
2.13C	HALL	24,75
2.14C	WINDYKOMUNIKACJA	27,20
2.15C	KORYTARZ	45,00
2.16C	PRZEDPOKÓJ	2,20
2.17C	WC	3,30
2.18C	BIURO	4,20

2.19C	MAGAZYN	4,80
2.20C	ZSYP	7,90
2.21C	PRZEDPOKÓJ	4,20
2.22C	ŁAZIENKA	4,25
2.23C	POKÓJ	12,00
2.24C	PRZEDPOKÓJ	3,50
2.25C	ŁAZIENKA	4,20
2.26C	POKÓJ	18,00
2.27C	POM. GOSPODARCZE	4,40
2.28C	PRZEDPOKÓJ	3,50
2.29C	ŁAZIENKA	4,20
2.30C	POKÓJ	18,00
2.31C	POM. GOSPODARCZE	4,40
2.32C	PRZEDPOKÓJ	3,50
2.33C	ŁAZIENKA	4,20
2.34C	POKÓJ	18,00
2.35C	POM. GOSPODARCZE	4,40
2.36C	KL.SCHODOWA	14,80

2.37C	PRZEDSIONEK	6,70
2.38C	ŁAZIENKA	4,30
2.39C	POKÓJ	10,10
2.40C	POKÓJ	13,80
2.41C	PRZEDSIONEK	3,50
2.42C	ŁAZIENKA	4,20
2.43C	POKÓJ	18,00
2.44C	POM. GOSPODARCZE	4,40
2.45C	PRZEDSIONEK	4,70
2.46C	ŁAZIENKA	4,40
2.47C	POKÓJ	22,20
2.48C	POM. GOSPODARCZE	4,60
2.49C	BIURO	10,70
2.50C	POKÓJ+PIELĘGNIAREK	22,00
2.51C	ŁAZIENKA	6,50
2.52C	POKÓJ	6,60
2.53C	POKÓJ	22,00
2.54C	ŁAZIENKA	6,50

2.55C	POKÓJ	6,60
2.56C	POKÓJ	22,00
2.57C	ŁAZIENKA	6,50
2.58C	POKÓJ	6,60

RAZEM 1 PIĘTRO C: 623,40M2

OZNACZENIA:

220V/200x52 - grzejnik zaworowy z podłączeniem dolnym (wys.: 500mm, dł.: 0,52m)

Convertherm 1500x0,4 - grzejnik łazienkowy (wys.: 1500, szer. 0,4m)

UWAGA:

1. WSZYSTKIE WYMIARY SPRAWDZIĆ NA BUDOWIE
2. INWENTARYZACJA SPORZĄDZONA NA PODSTAWIE DOSTARCZONYCH RYSUNKÓW PROJEKTU
3. PRZEWODY POZIOME PROWADZONE W POMIESZCZENIACH OSŁONIĘ PŁYTAMI NP.: GK

A3 PRACOWNIA ARCHITEKTONICZNO - URBANISTYCZNA A3, AGNIESZKA ROMANOWSKA - TARCZYŃSKA,
tel/fax: 32 230 46 36 , 601 064 669, 32gfxvice@poczta.fm , www.a3romanowska-tarczynska.pl

TEMAT PROJEKTU:	PBW.TERMOMODERNIZACJI BUDYNKU DOM POMOCY SPOŁECZNEJ-PRZYJAŹŃ	PROJEKTOWAŁ:	mgr inż. Jadwiga Dolfik
ADRES:	DOM POMOCY SPOŁECZNEJ-PRZYJAŹŃ TARNOWSKIE GÓRY,UL.WŁOSKA 24		Nr Up:365/82
TEMAT RYSUNKU:	RZUT I PIĘTRA INSTALACJA C.O.	SPRAWDZIŁ:	mgr inż. Wojciech Dolfik
INWESTOR:	POWIAT TARNOGÓRSKI TARNOWSKIE GÓRY UL.KAR.ŁUSZOWIEC 5		Nr Up:SLK/5066/PWOS/13
FAZA/BRANŻA: PBW/IS	DATA: grudzień 2014	SKALA: 1:100	NR RYSUNKU: ICO-3