


Modernizacja boiska rekreacyjnego w tecknie
SZKIC SYTUACYJNY - zakres prac

- 1 - Piłkochwył - 1 szt.
- 2 - Bramki - 2 szt.
- 3 - Trybuny - min. 120 siedzisk
- 4 - Utwardzenia
- 5 - Linia ogrodzenia - granica nieruchomości
- 6 - Furtki - 3 szt.
- 7 - Bramy - 2 szt.

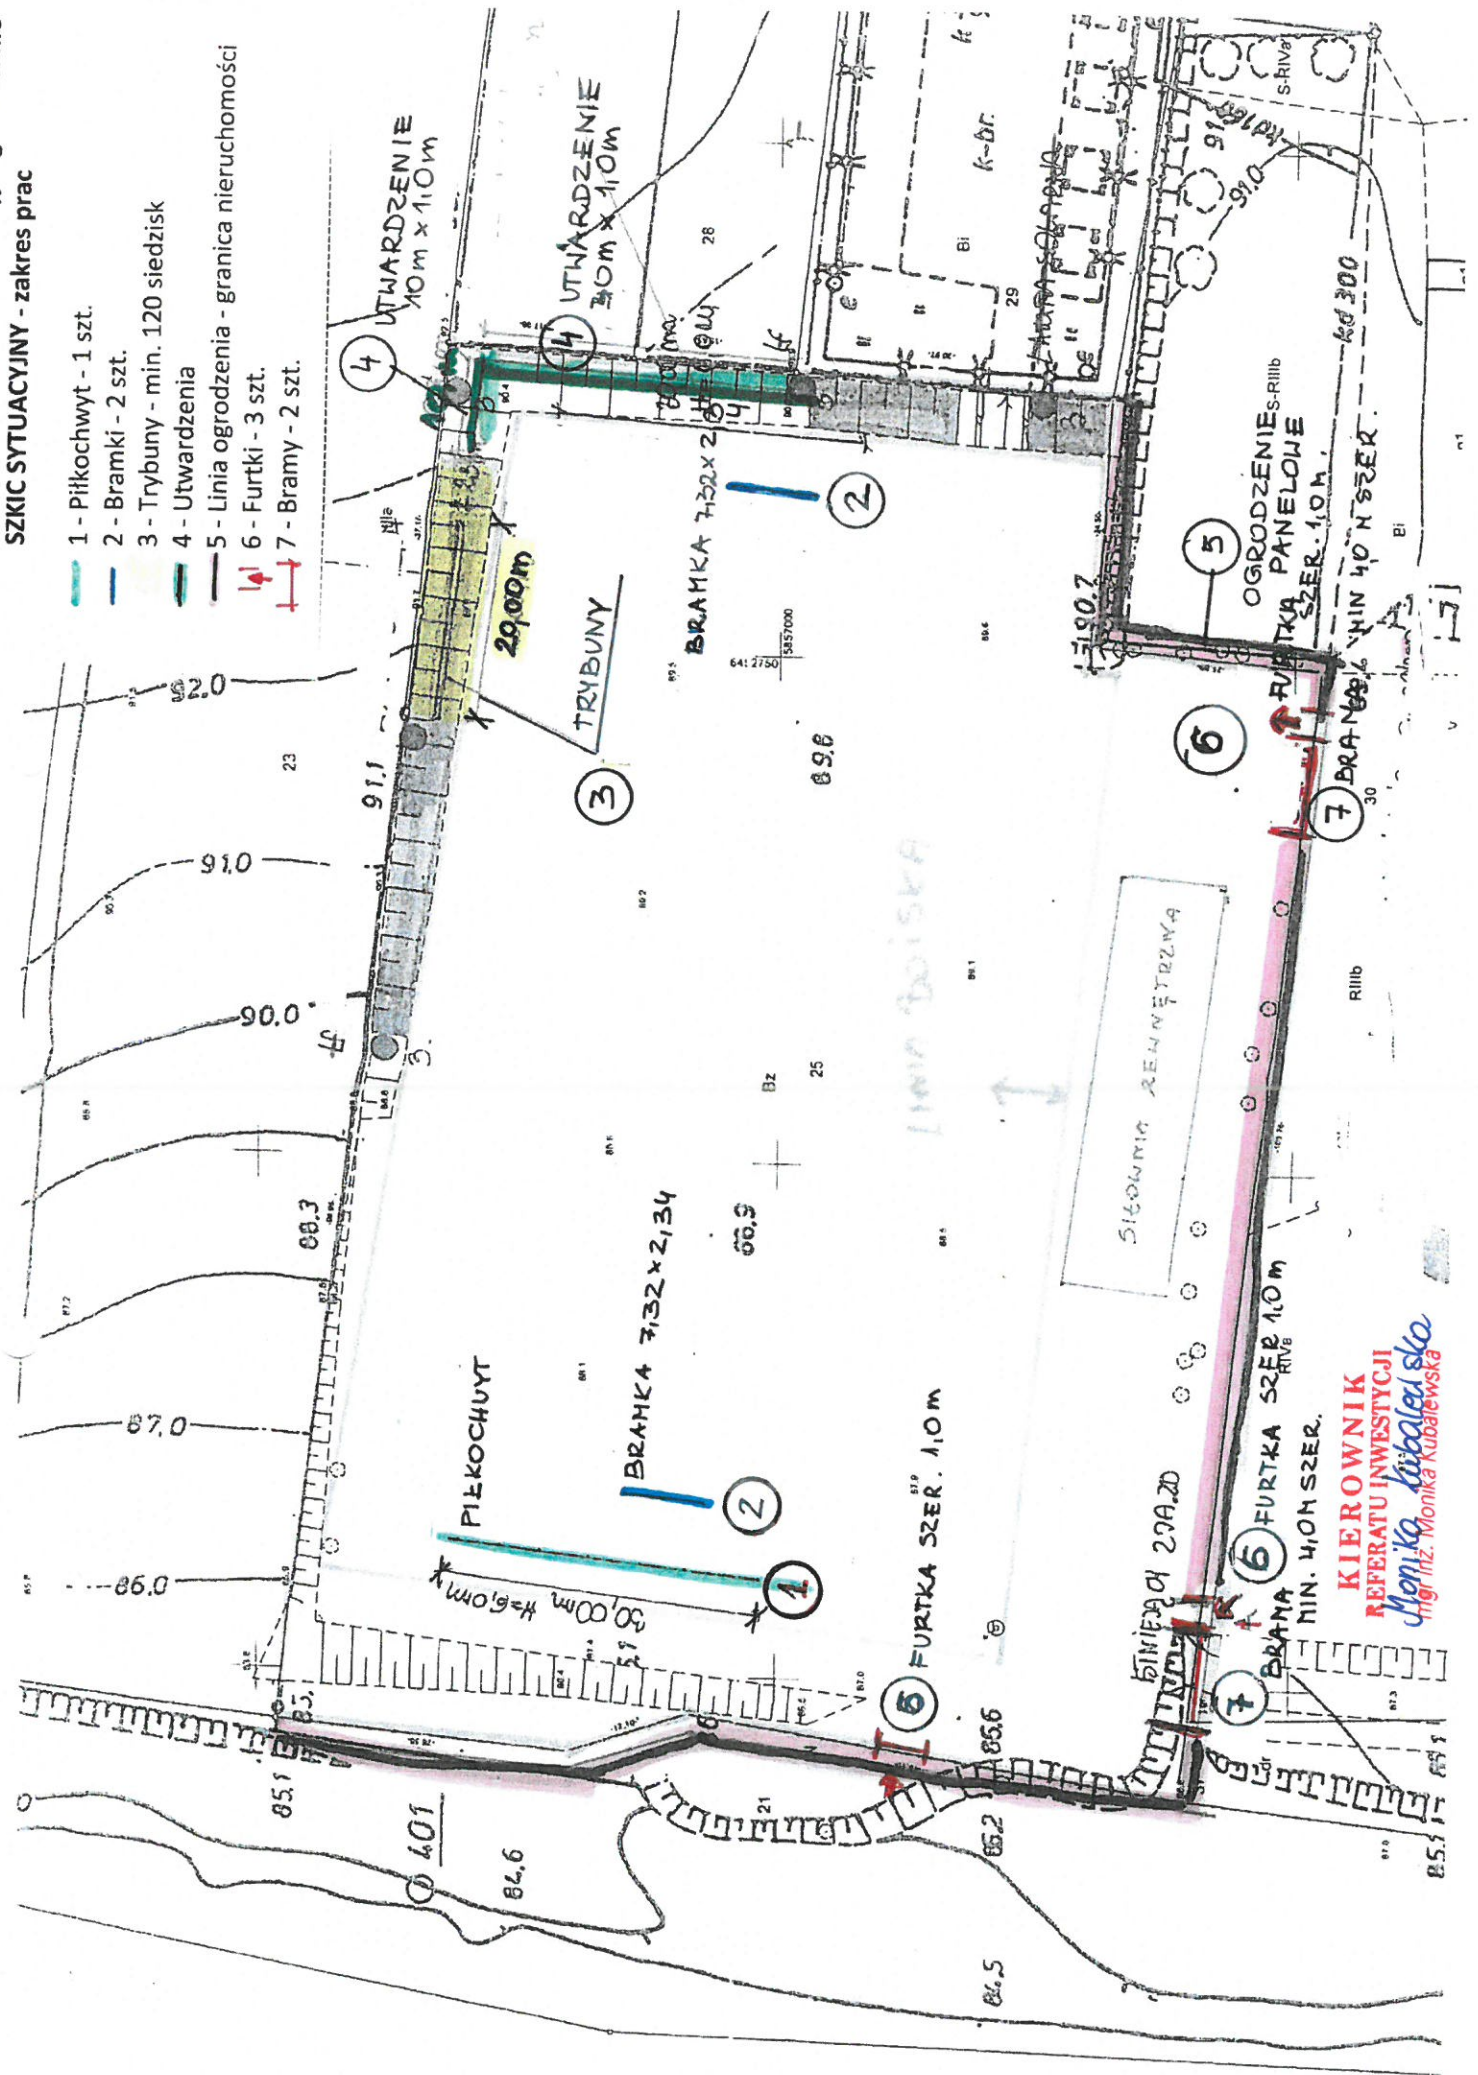

KIEROWNIK
REFERATU INWESTYCJI
Monika Kubalewska
 Inżynier, Monika Kubalewska