


RZUT WIĘŻBY DACHOWEJ – CZĘŚĆ BIUROWO–SOCJALNA NR 2

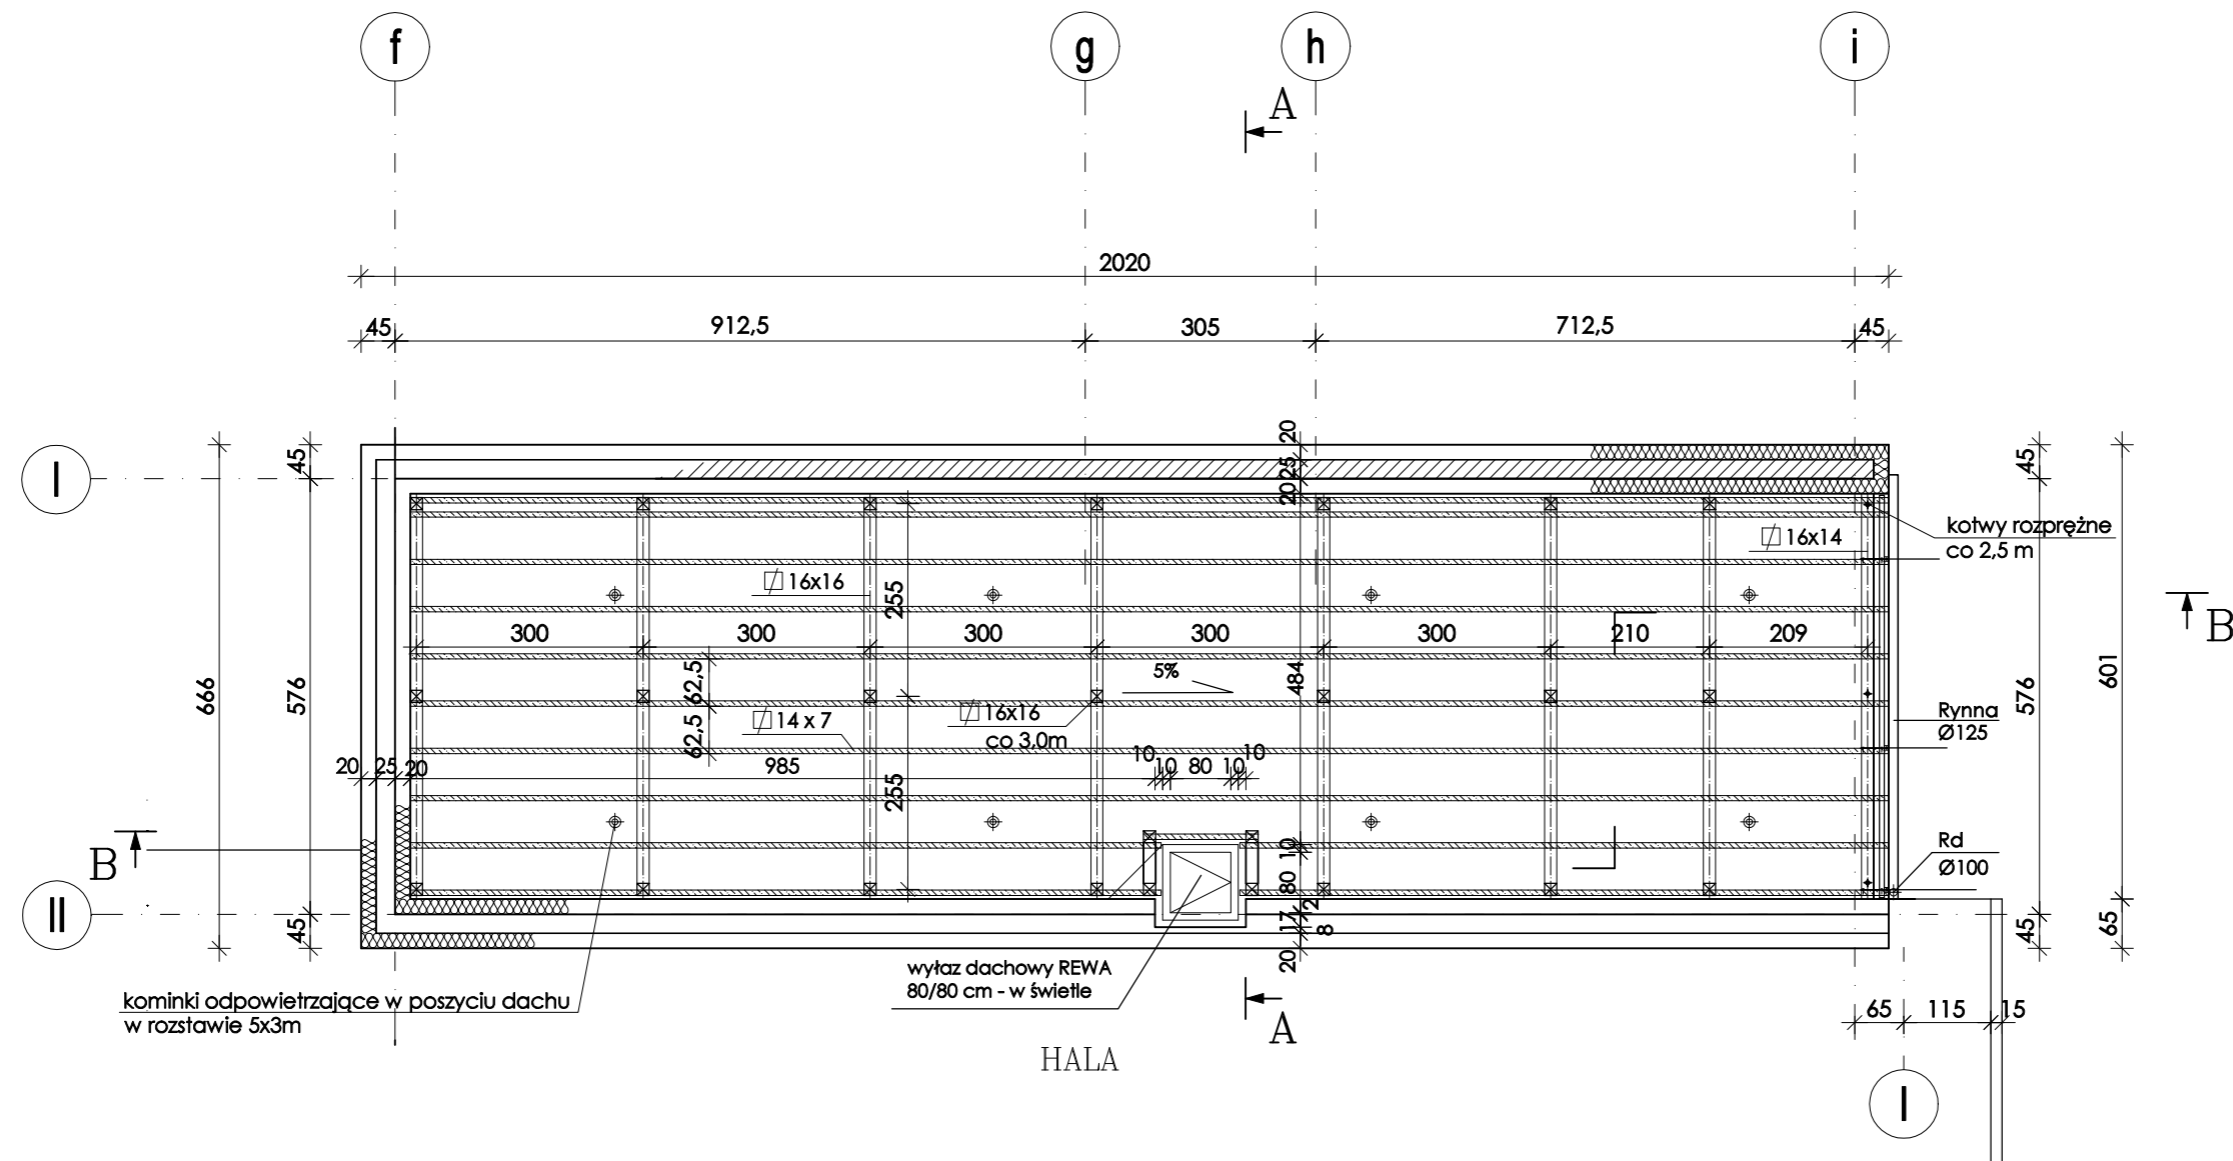

ABM PRACOWNIA PROJEKTOWA Rzeszów ul. Rataja 22/4		PT	
		Architektura	
Przedmiot rysunku:	RZUT WIĘŻBY DACHOWEJ	skala:	nr rys.:
Obiekt:		1:100	
Projektant:	inż. Edward Terczyński	nr upr.	data
Oprac.:	mgr inż. arch. Angelika Terczyńska	B 45/78	05.2021
			05.2021