



KOPIA MAPY ZASADNICZEJ
Sekcje mapy: 5.144.32.15.2; 5.144.33.11.1; 5.144.33.06.3; 5.144.32.10.4
obr. Stanowice 0017: dz. 387
SKALA 1:1000

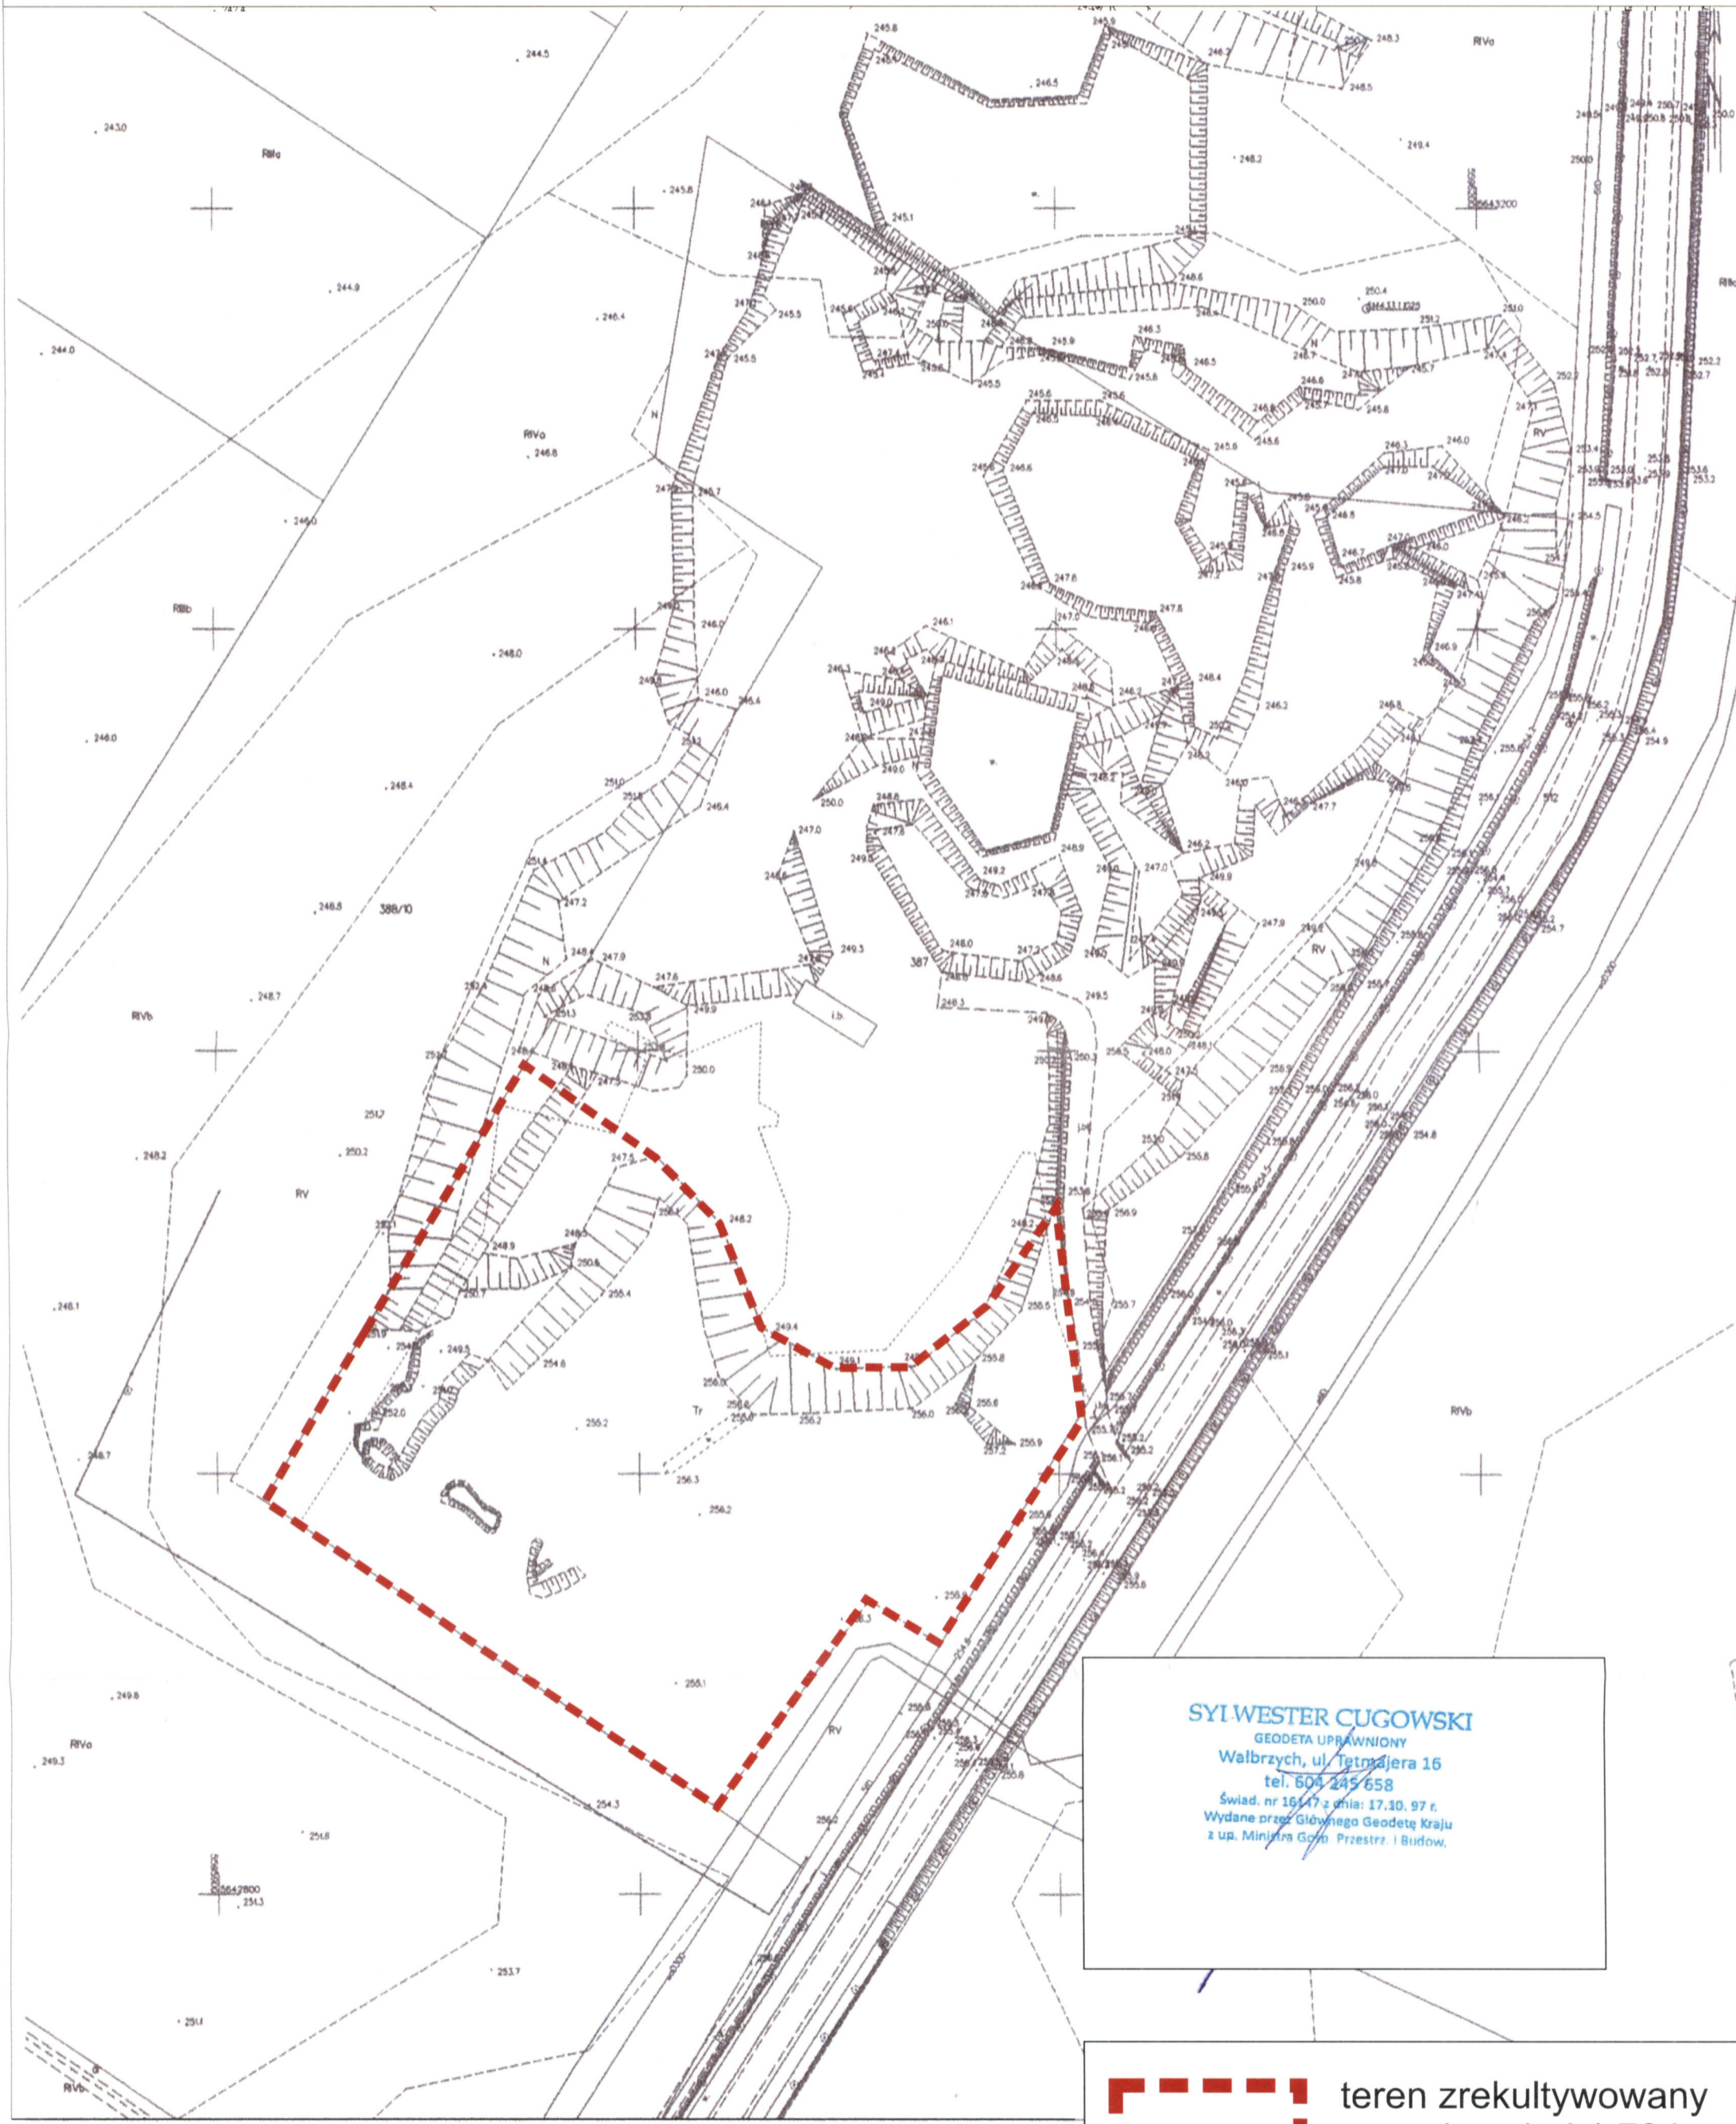

SYLWESTER CUGOWSKI
GEODETA UPRAWNIONY
Walbrzych, ul. Tetmajera 16
tel. 604 245 658
Świad. nr 16147 z dnia: 17.10.97 r.
Wydane przez Głównego Geodetę Kraju
z up. Ministra Gosp. Przestr. i Budow.

 teren zrekultywowany
o powierzchni 1,72 ha