



ZESTAWIENIE POMIESZCZEŃ		
MIESZKANIE NR 1		
WG PN-70/B-02365		
Nr pom.	Nazwa pom.	Pow. użytkowa pom.
[--]	[--]	[m²]
1/01	Pokój	20,15
1/02	Kuchnia	7,06
1/03	Łazienka	3,24
<b>RAZEM</b>		<b>30,45</b>

LEGENDA

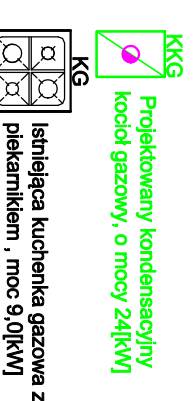

- △ Nawiewnik okienny, min. V=25[m³/h]  
Nawiewnik okienny w kuchni, min. V=70[m³/h]  
wg projektu technicznego
- △ 220cm² Kratka nawiewna w drzwiach, 220cm²  
wg projektu technicznego
- KW Kratka wentylacyjna ścienna Ø150[mm]  
bez żaluzji, wg. projektu technicznego
- Kanał wentylacyjny ze stali ocynkowanej  
dwustronnie Ø150[mm], wg. projektu technicznego

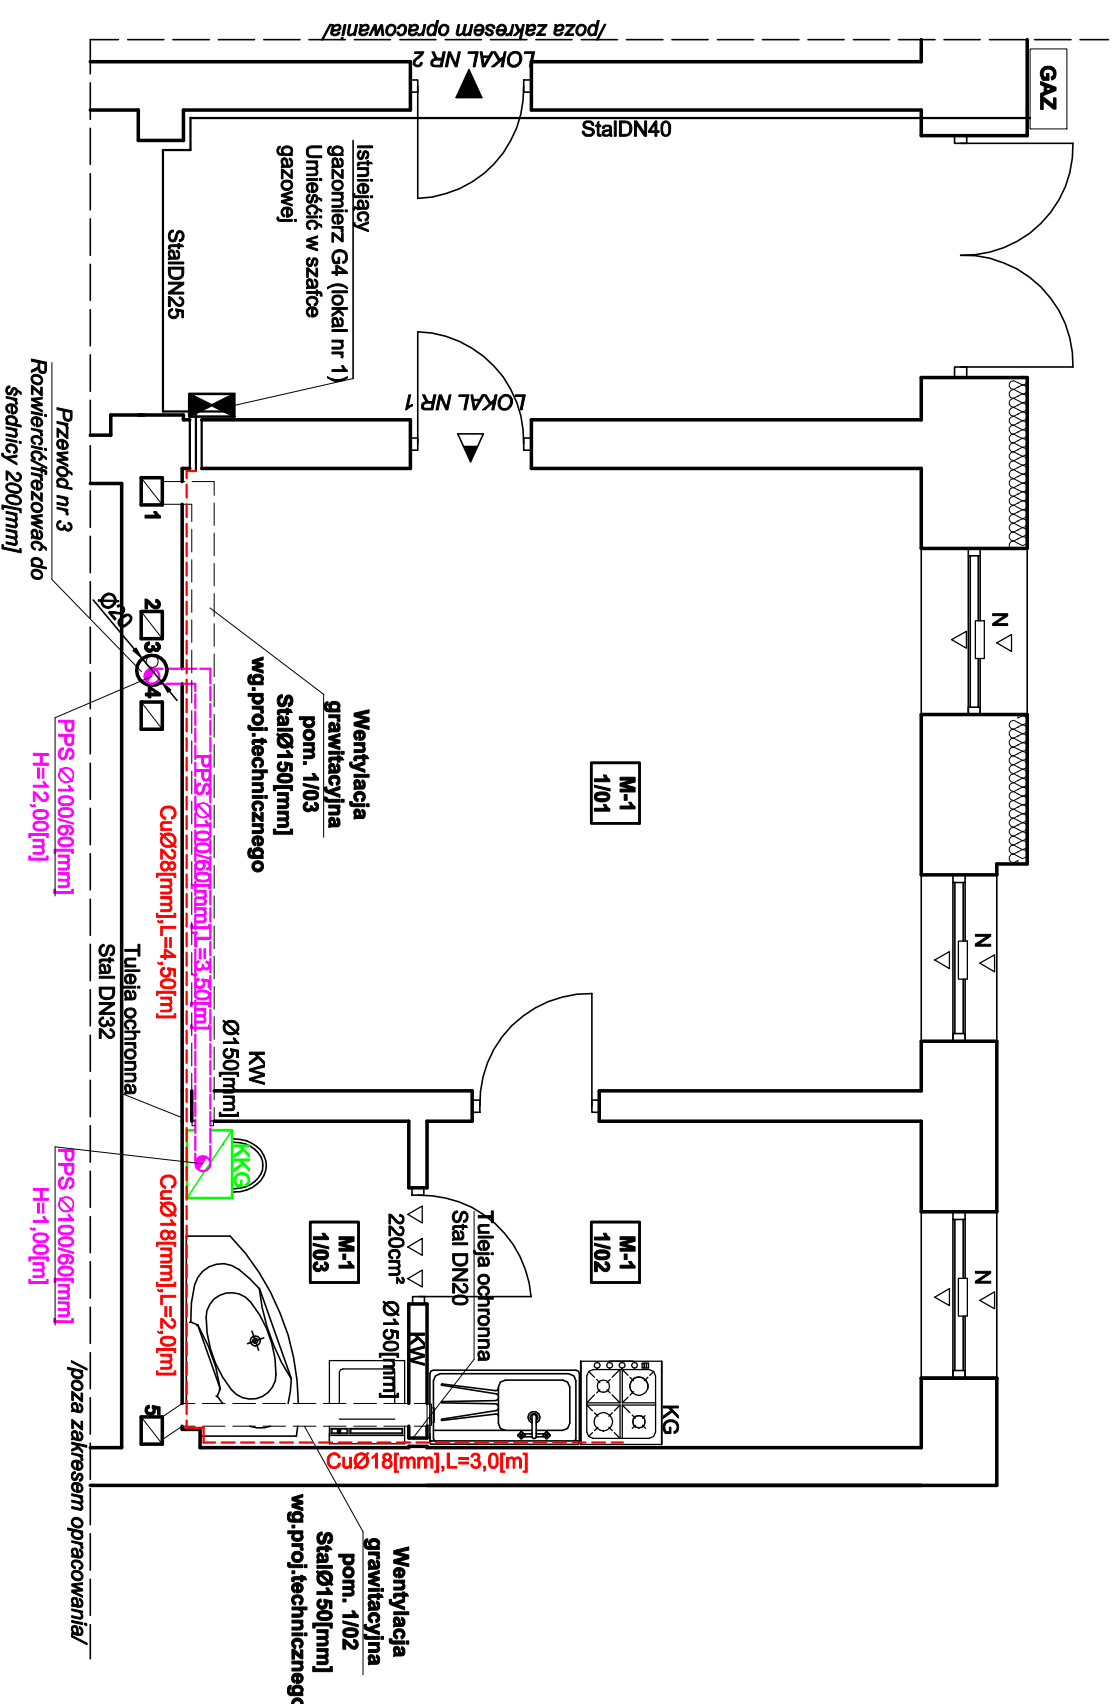

<b>BIURO PROJEKTOWO - USŁUGOWE "INSTAL-TECH"</b>	
78-320 Pokczyn-Zdrój, ul. B. Chrobrego 24, tel., fax./94-36-620-911	
Investor:	TBS LOKUM sp.z.o.o Świnoujście ul. Wyspiańskiego 35C, 72-600 Świnoujście
Objekt:	Lokal mieszkalny nr 1 w budynku mieszkalnym wielorodzinnym Kategoria obiektu budowlanego XIII
Adres:	ul. K.S. Wyszyńskiego 6, lokal mieszkalny nr 1, dz. nr 279, obr. 0006 jedn. ewid.: 326301_1.0006, 72-600 Świnoujście
Investycja:	Przebudowa instalacji gazowej
Stadium:	Projekt architektoniczno-budowlany
Treść rysunku:	<b>RZUT PARTERU</b> /Instalacja gazowa/
Projektował	mgr inż. Jan Drożdż
Sprawił	mgr inż. Arkadiusz Kosłowski
Nr uprawnień:	ZAP/0211/PWBS/18
Nr uprawnień:	ZAP/01651/PWBS/17
Data:	09.10.2021
Rys. nr:	3
Skala:	1:50