





RZUT POMIESZCZEŃ 212 i 212a 1 : 50 STAN PROJEKTOWANY


OZNACZENIA

-  ŚCIANY ISTNIEJĄCE DO ZACHOWANIA
-  ŚCIANY PROJEKTOWANE DO WYKONANIA
-  ŚCIANY ISTNIEJĄCE DO WYBURZENIA

 

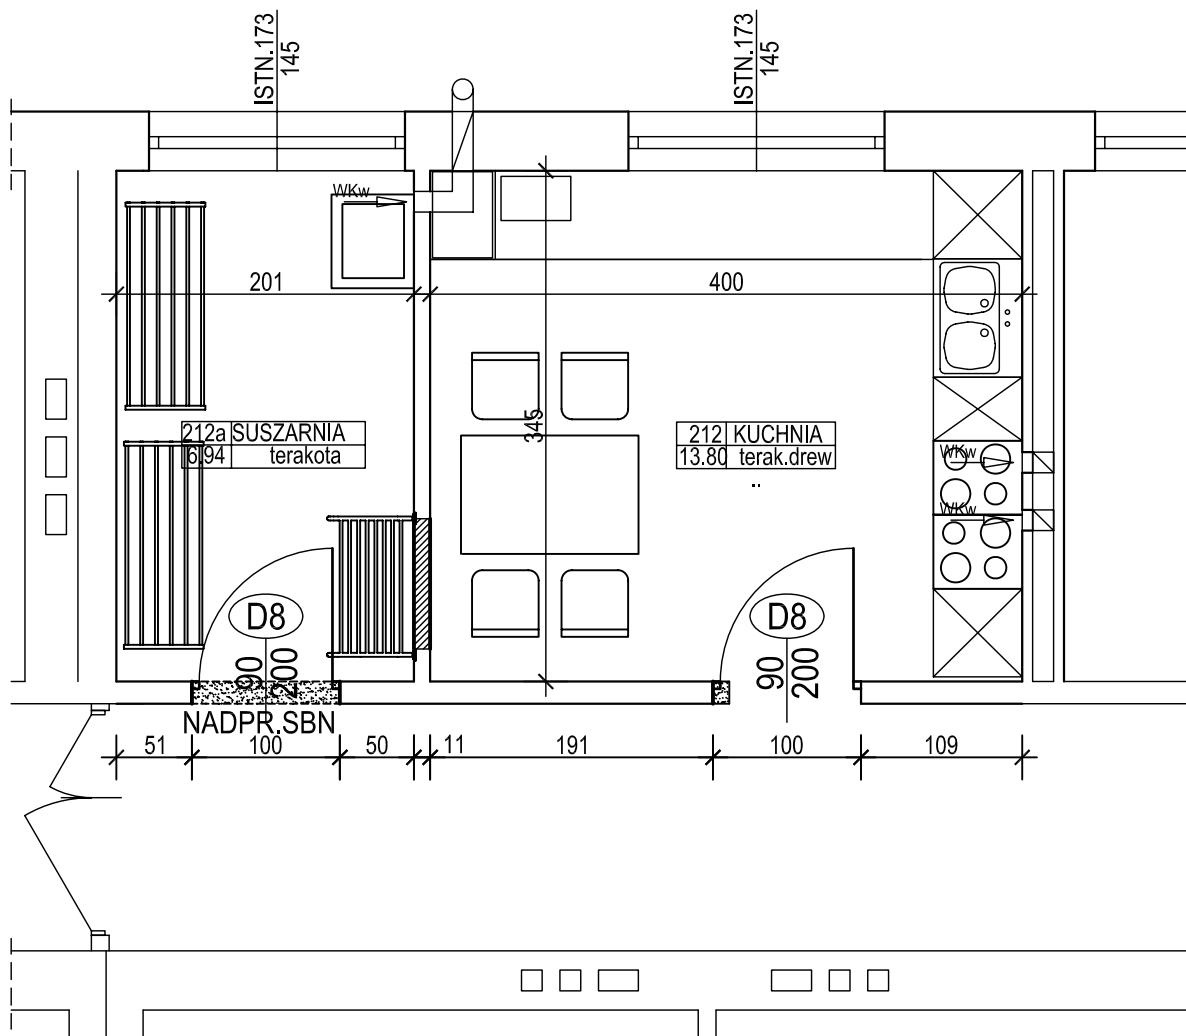WKw

OZNACZENIA URZĄDZEŃ WENTYLACYJNYCH
WENTYLATOR KANAŁOWY ZAŁĄCZANIE
CZUJKĄ WILGOTNOŚCI I Z OŚWIETLENIEM

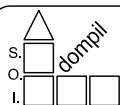

Spółdzielnia Obsługi Inwestycyjnej "Dompil"

64-920 Piła ul. Sikorskiego 33 tel/fax (67) 214-80-01

Inwestor	PAŃSTWOWA UCZELNIA Stanisława Staszica w Pile Piła, ul. Podchorążych 10	Branża: budowl.
Nazwa obiektu	PRZEBUDOWA BUDYNKU DOMU STUDENTA PUSS w PILE	Nr rysunku: 9
Adres	PIŁA, ul. ŻEROMSKIEGO 14, działka nr 1311/1	Skala: 1:50
Nazwa rysunku	RZUT POMIESZCZEŃ 212 i 212a - stan projektowany	
Projektował :	mgr inż. arch. Iwona Maciejewicz Wojtkiewicz <small>upr. do proj. w spec. architektonicznej bez ograniczeń</small>	Upr. nr : GP7342/1894/94
Sprawdził :	mgr inż. arch. MACIEJ ZASADA <small>upr. do proj. w spec. architektonicznej bez ograniczeń</small>	Data 05. 2021
		05. 2021