

Wydruk z systemu IntraEWID


Ogrodzenie placu zabaw

skala 1: 250

układ współrzędnych 2000 strefa 6 (18°)

F₁, F₂ - furtki

x = 5829492.20, y = 6502376.34

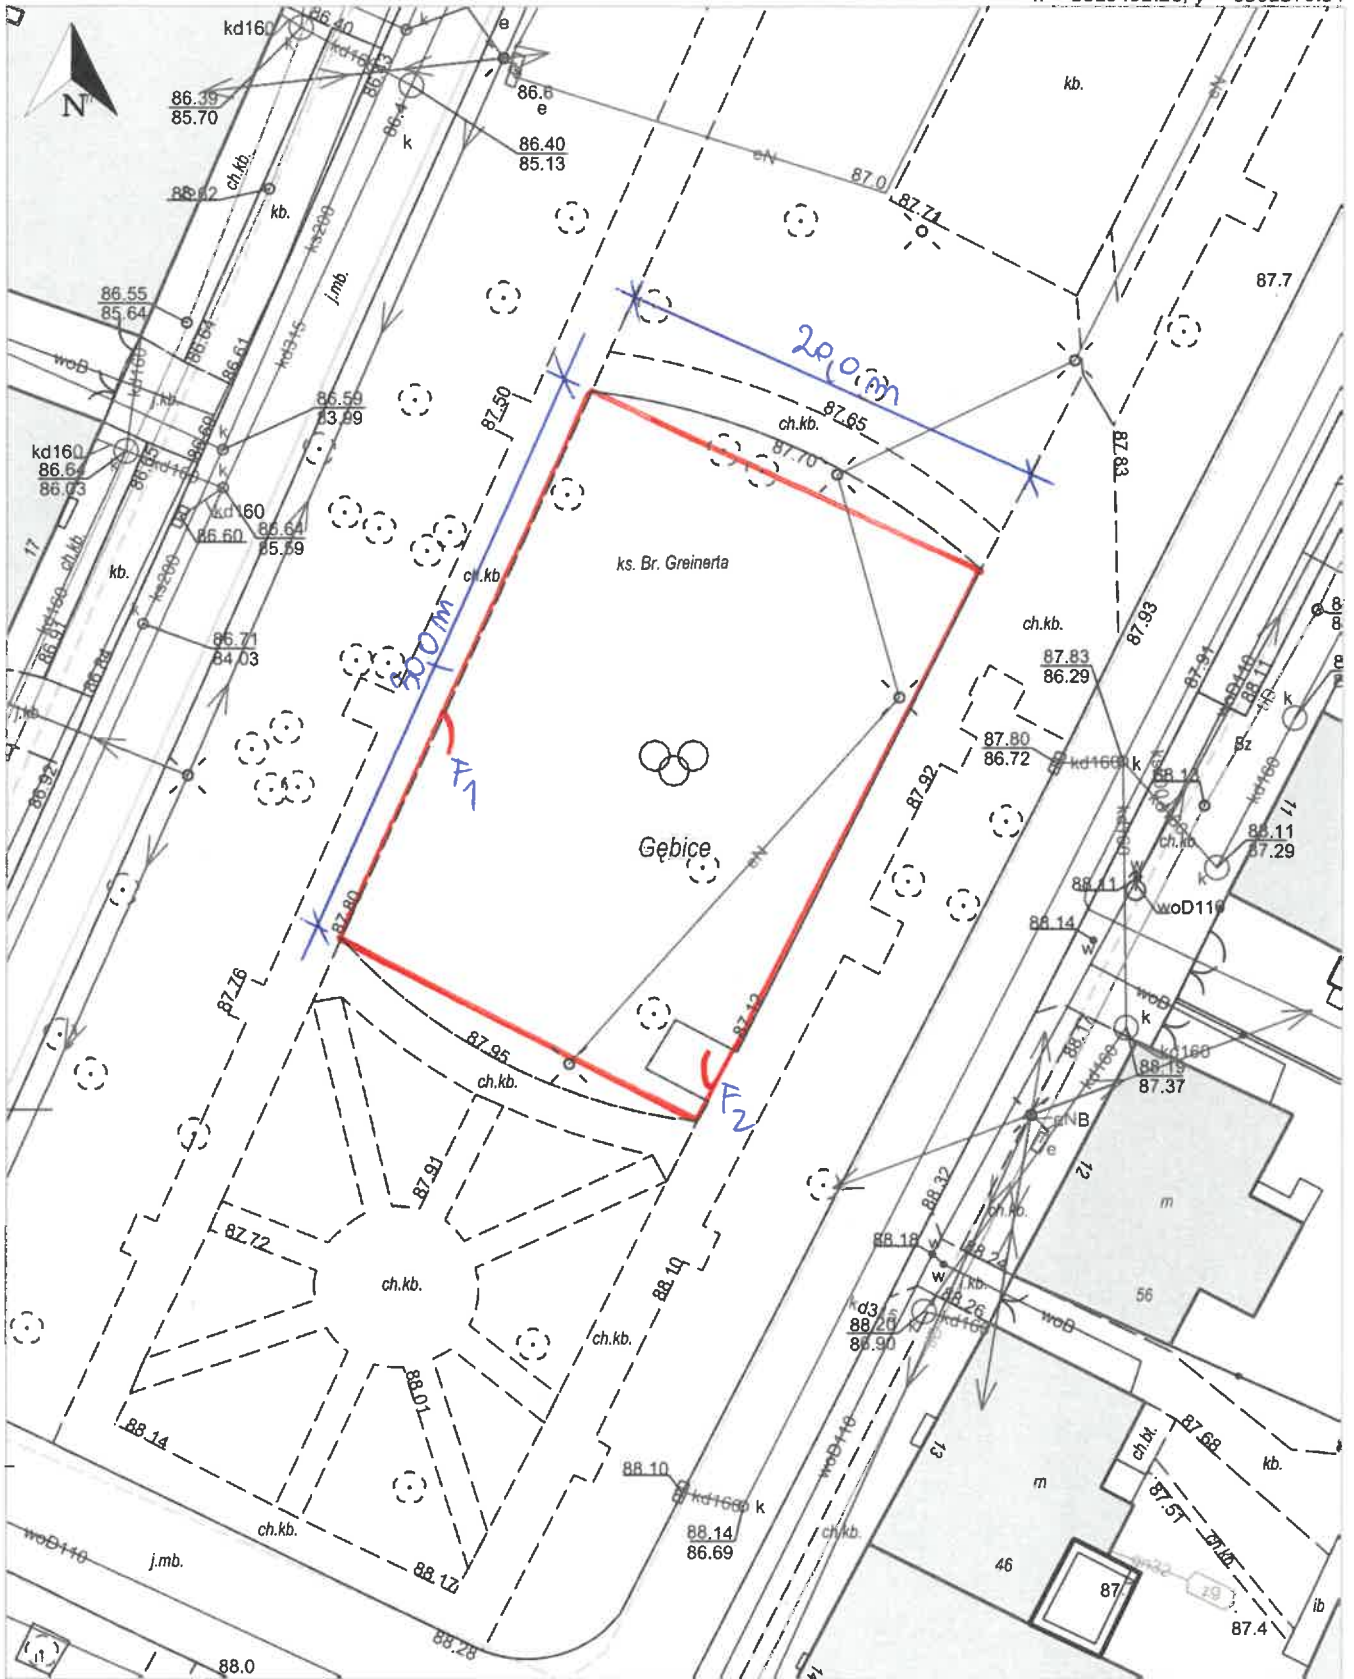

x = 5829408.59, y = 6502309.93

Gębice, Mojiłno - obszar wiejski