


PRZEKROJE KONSTRUKCYJNE

skala 1:50


PRZĘKRÓJ KONSTRUKCYJNY

od km 1+490,00 do km 1+918,42

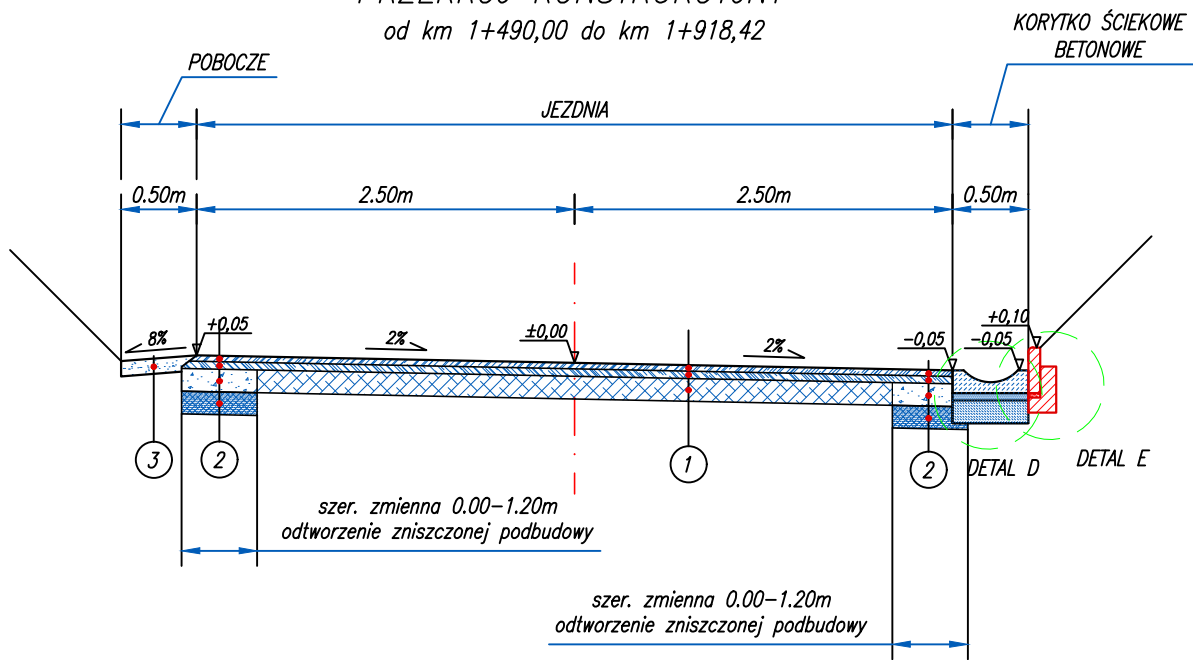


PRZĘKRÓJ KONSTRUKCYJNY

od km 1+933,41 do km 1+940,00

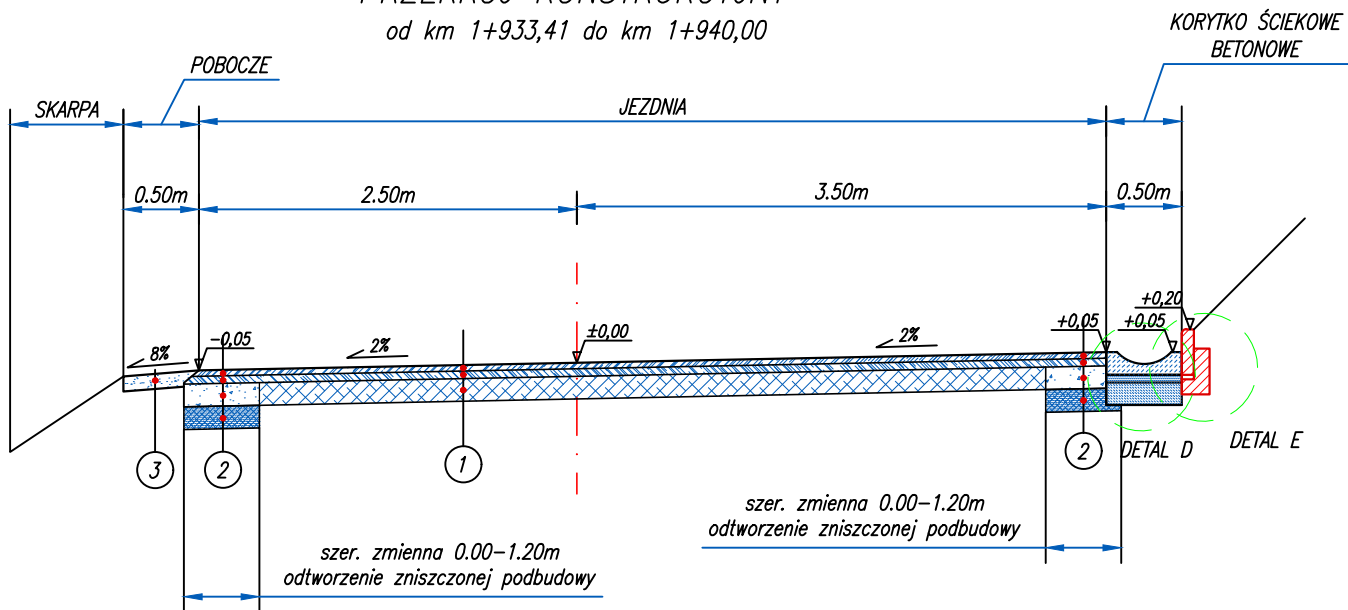


PRZĘKRÓJ KONSTRUKCYJNY

od km 1+959,63 do km 1+974,61

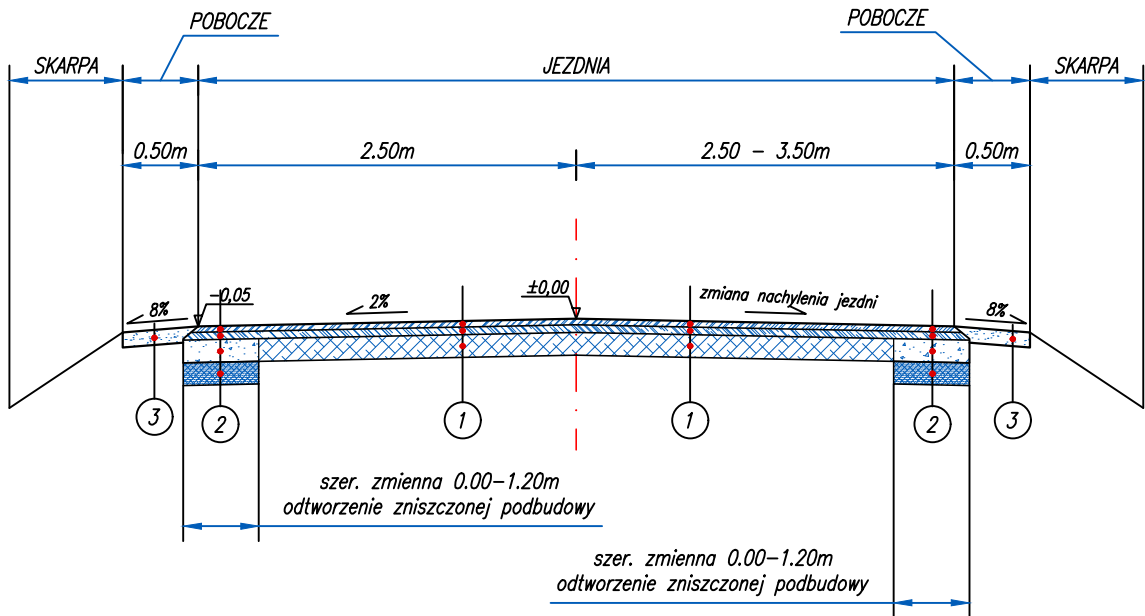


PRZĘKRÓJ KONSTRUKCYJNY

od km 1+918,41 do km 1+933,41

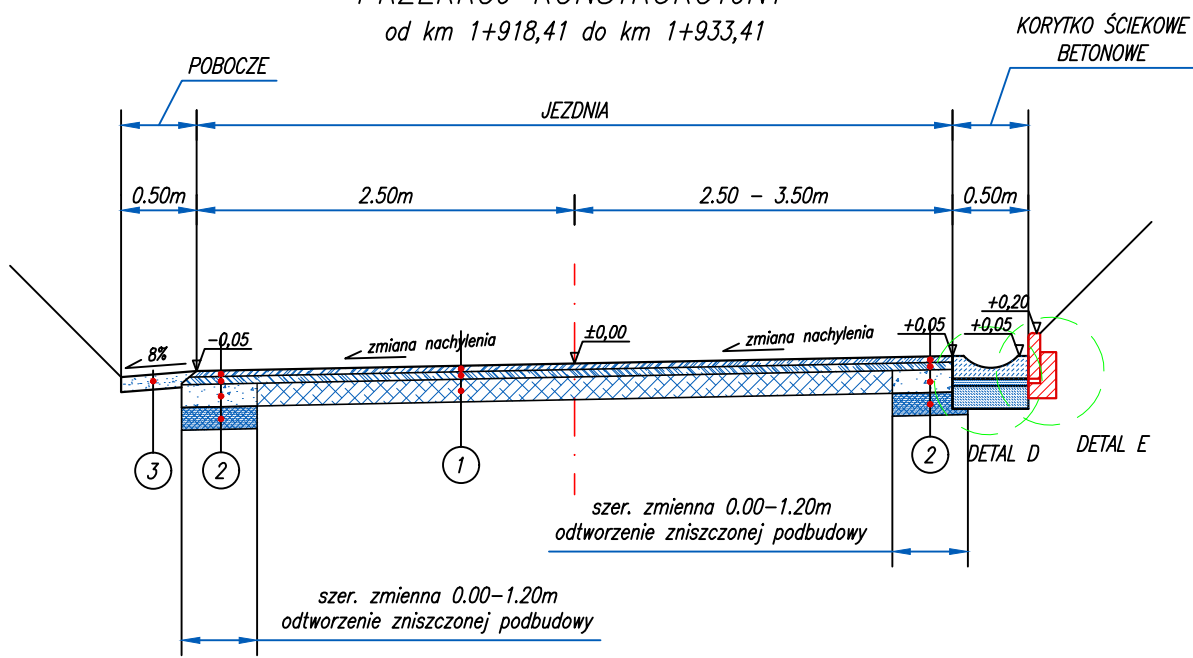

PRZĘKRÓJ KONSTRUKCYJNY

od km 1+940,00 do km 1+959,63

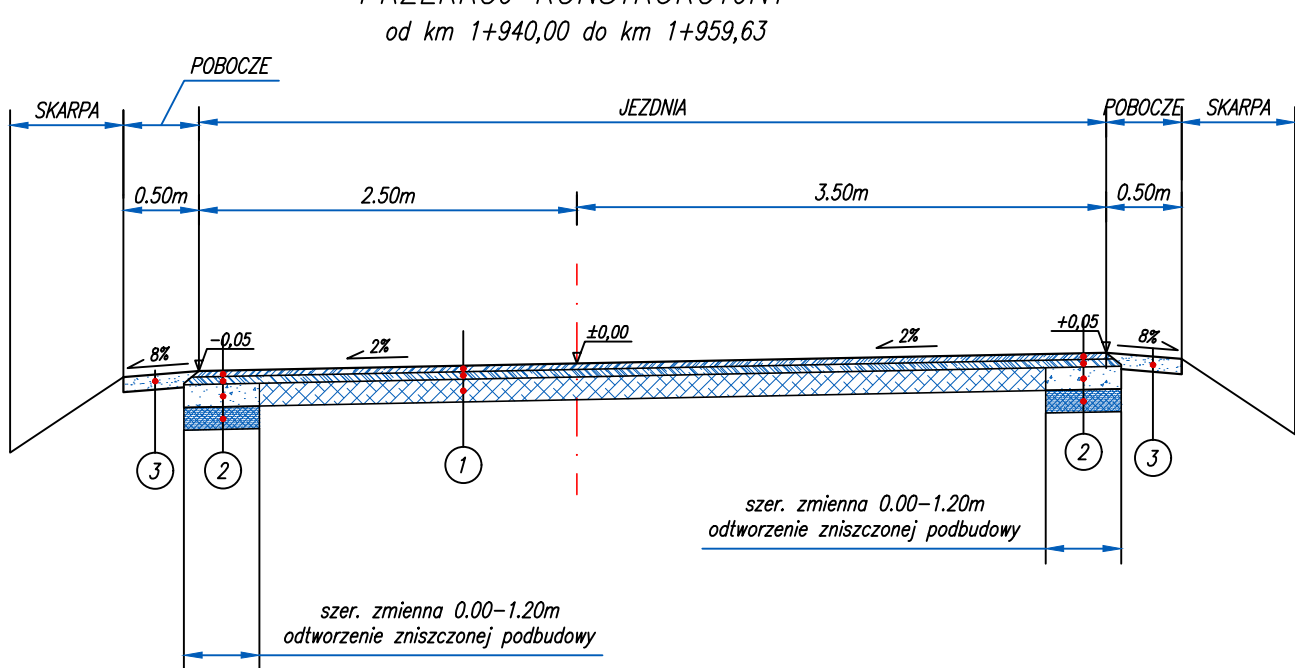

UWAGA:

- Łączna szerokość z lewej i z prawej strony odbudowy zniszczonej podbudowy wynosi 1,20m
- Szczegóły konstrukcyjne przedstawia Rys.4 Szczegóły konstrukcyjne

1	Nawierzchnia jezdni
4cm	w-wa ściernalna-AC11S 50/70
5cm	w-wa wiążąca-AC16W 50/70
15cm	w-wa podbudowy z mieszanki MCE – destruk z frezowania z doziarnieniem kruszywem łamanym o sr. gr. 8cm stabilizowany spoiwem

2	Nawierzchnia jezdni pod zniszczonym asfaltem
4cm	w-wa ściernalna-AC11S 50/70
5cm	w-wa wiążąca-AC16W 50/70
15cm	w-wa podbudowy z kruszywa 0-31,5mm stabilizowane mechanicznie
15cm	w-wa gruntu stabilizowana cementem Rm=2,50MPa rozbiórka zniszczonej nawierzchni asfaltowej

3	Pobocze
	pow. utwardzenie emulsją asfaltową
10cm	w-wa kruszywa łamanego 0-31,5mm
	wyrównanie gruntem

Investor		Gmina Pawłów Pawłów 56; 27-225 Pawłów		Wykonawca		AJKO Artur Kręcis ul. Gen. Władysława Sikorskiego 6; 28-200 Staszów tel. 660 381 206; e-mail: artur@ajko.com.pl		
Obiekt								
Remont odcinka drogi Warszówek-Rzepin Kolonia								
Nazwa rysunku				Skala				
PRZEKROJE KONSTRUKCYJNE				1:50				
Opracowanie	Imię i nazwisko			Nr. uprawnień		Data		Podpis
Projektant	Artur Kręcis			SWK/0087/PWB/D/15 branża drogowa		08.2020		
Asystent projektanta	Dominik Krzyżanowski			branża drogowa		08.2020		
Data opracowania				Branża		Nr rysunku		Nr arkusza
Sierpień 2020				Drogowa		3		2