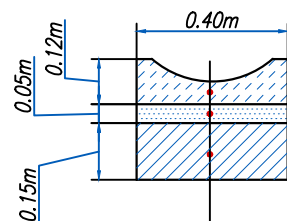
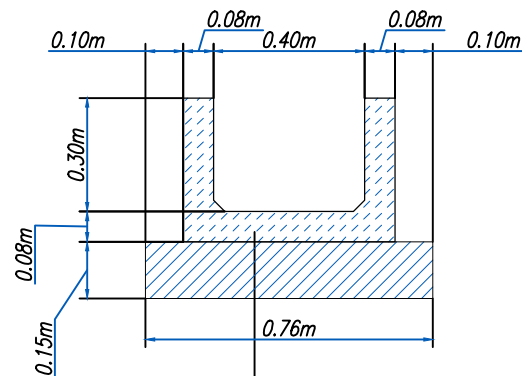


## DETAL A

Szczegół korytka betonowego  
skala 1:20

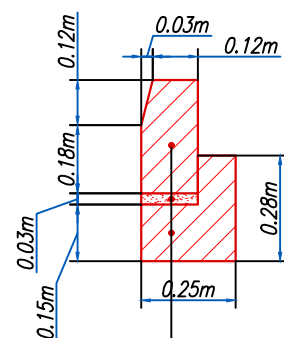
korytko sciekowe betonowe 12x40cm  
3cm w-wa podsypki cem-piask. w stosunku 1:4  
15cm ława betonowa – beton C12/15

## DETAL B

Szczegół korytka betonowego  
skala 1:20

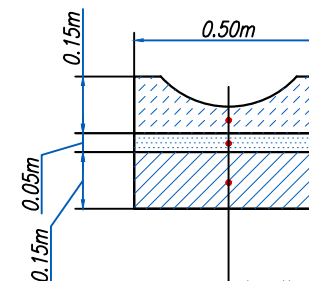
korytko kolejowe betonowe 69x59cm  
3cm ława betonowa – beton C12/15

## DETAL C

Szczegół krawężnika betonowego  
skala 1:20

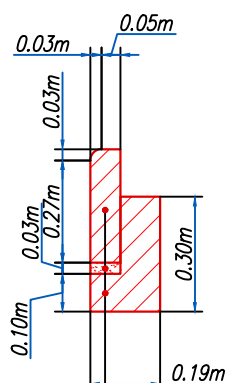
krawężnik betonowy 15x30cm  
3cm w-wa podsypki cem-piask. w stosunku 1:4  
ława betonowa – beton C12/15

## DETAL D

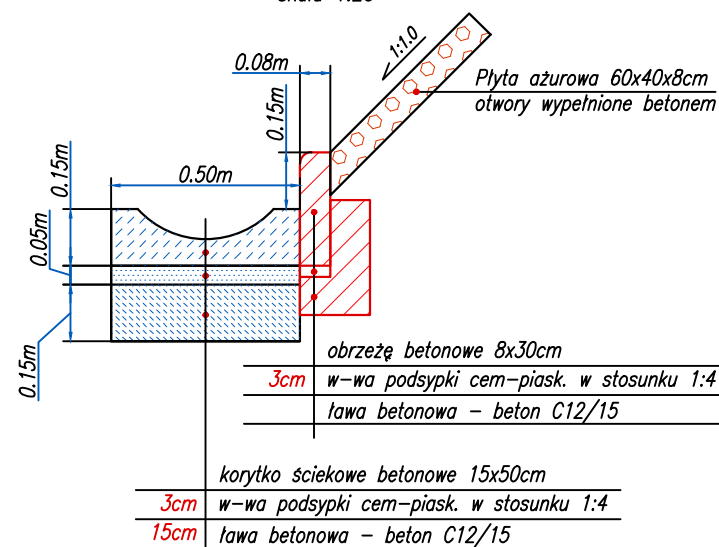
Szczegół korytka betonowego  
skala 1:20

korytko sciekowe betonowe 15x50cm  
3cm w-wa podsypki cem-piask. w stosunku 1:4  
15cm ława betonowa – beton C12/15

## DETAL E

Szczegół korytka betonowego  
skala 1:20

obrzeżę betonowe 8x30cm  
3cm w-wa podsypki cem-piask. w stosunku 1:4  
ława betonowa – beton C12/15

SZCZEGÓŁ UMOCNIENIA SKARPY  
PŁYTAMI AZUROWYMI PO STRONIE PRAWIEJod km 1+490,00 do km 1+930,00  
skala 1:20

obrzeżę betonowe 8x30cm  
3cm w-wa podsypki cem-piask. w stosunku 1:4  
ława betonowa – beton C12/15

korytko sciekowe betonowe 15x50cm  
3cm w-wa podsypki cem-piask. w stosunku 1:4  
15cm ława betonowa – beton C12/15

Inwestor <b>Gmina Pawłów Pawłów 56; 27-225 Pawłów</b>		Wykonawca <b>AJKO Artur Kręcis ul. Gen. Władysława Sikorskiego 6; 28-200 Staszów tel. 660 381 206; e-mail: artur@ajko.com.pl</b>			
Obiekt <b>Remont odcinka drogi Warszówek-Rzepin Kolonia</b>					
Nazwa rysunku <b>SZCZEGÓŁY KONSTRUKCYJNE</b>				Skala <b>1:20</b>	
Opracowanie	Imię i nazwisko		Nr. uprawnień	Data	Podpis
Projektant	<b>Artur Kręcis</b>		<b>SWK/0087/PWBD/15</b> branża drogowa	<b>08.2020</b>	
Asystent projektanta	<b>Dominik Krzyżanowski</b>		branża drogowa	<b>08.2020</b>	
Data opracowania <b>Sierpień 2020</b>		Branża <b>Drogowa</b>		Nr rysunku <b>4</b>	Nr arkusza <b>1</b>