


PROJEKT ZAGOSPODAROWANIA DZIAŁKI
SKALA 1:250

JEDNOSTKA EWIDENCYJNA: BOCHNIA - OBSZAR WIEJSKI
OBRĘB: SIEDLEC, DZ. NR EWID. 437/57

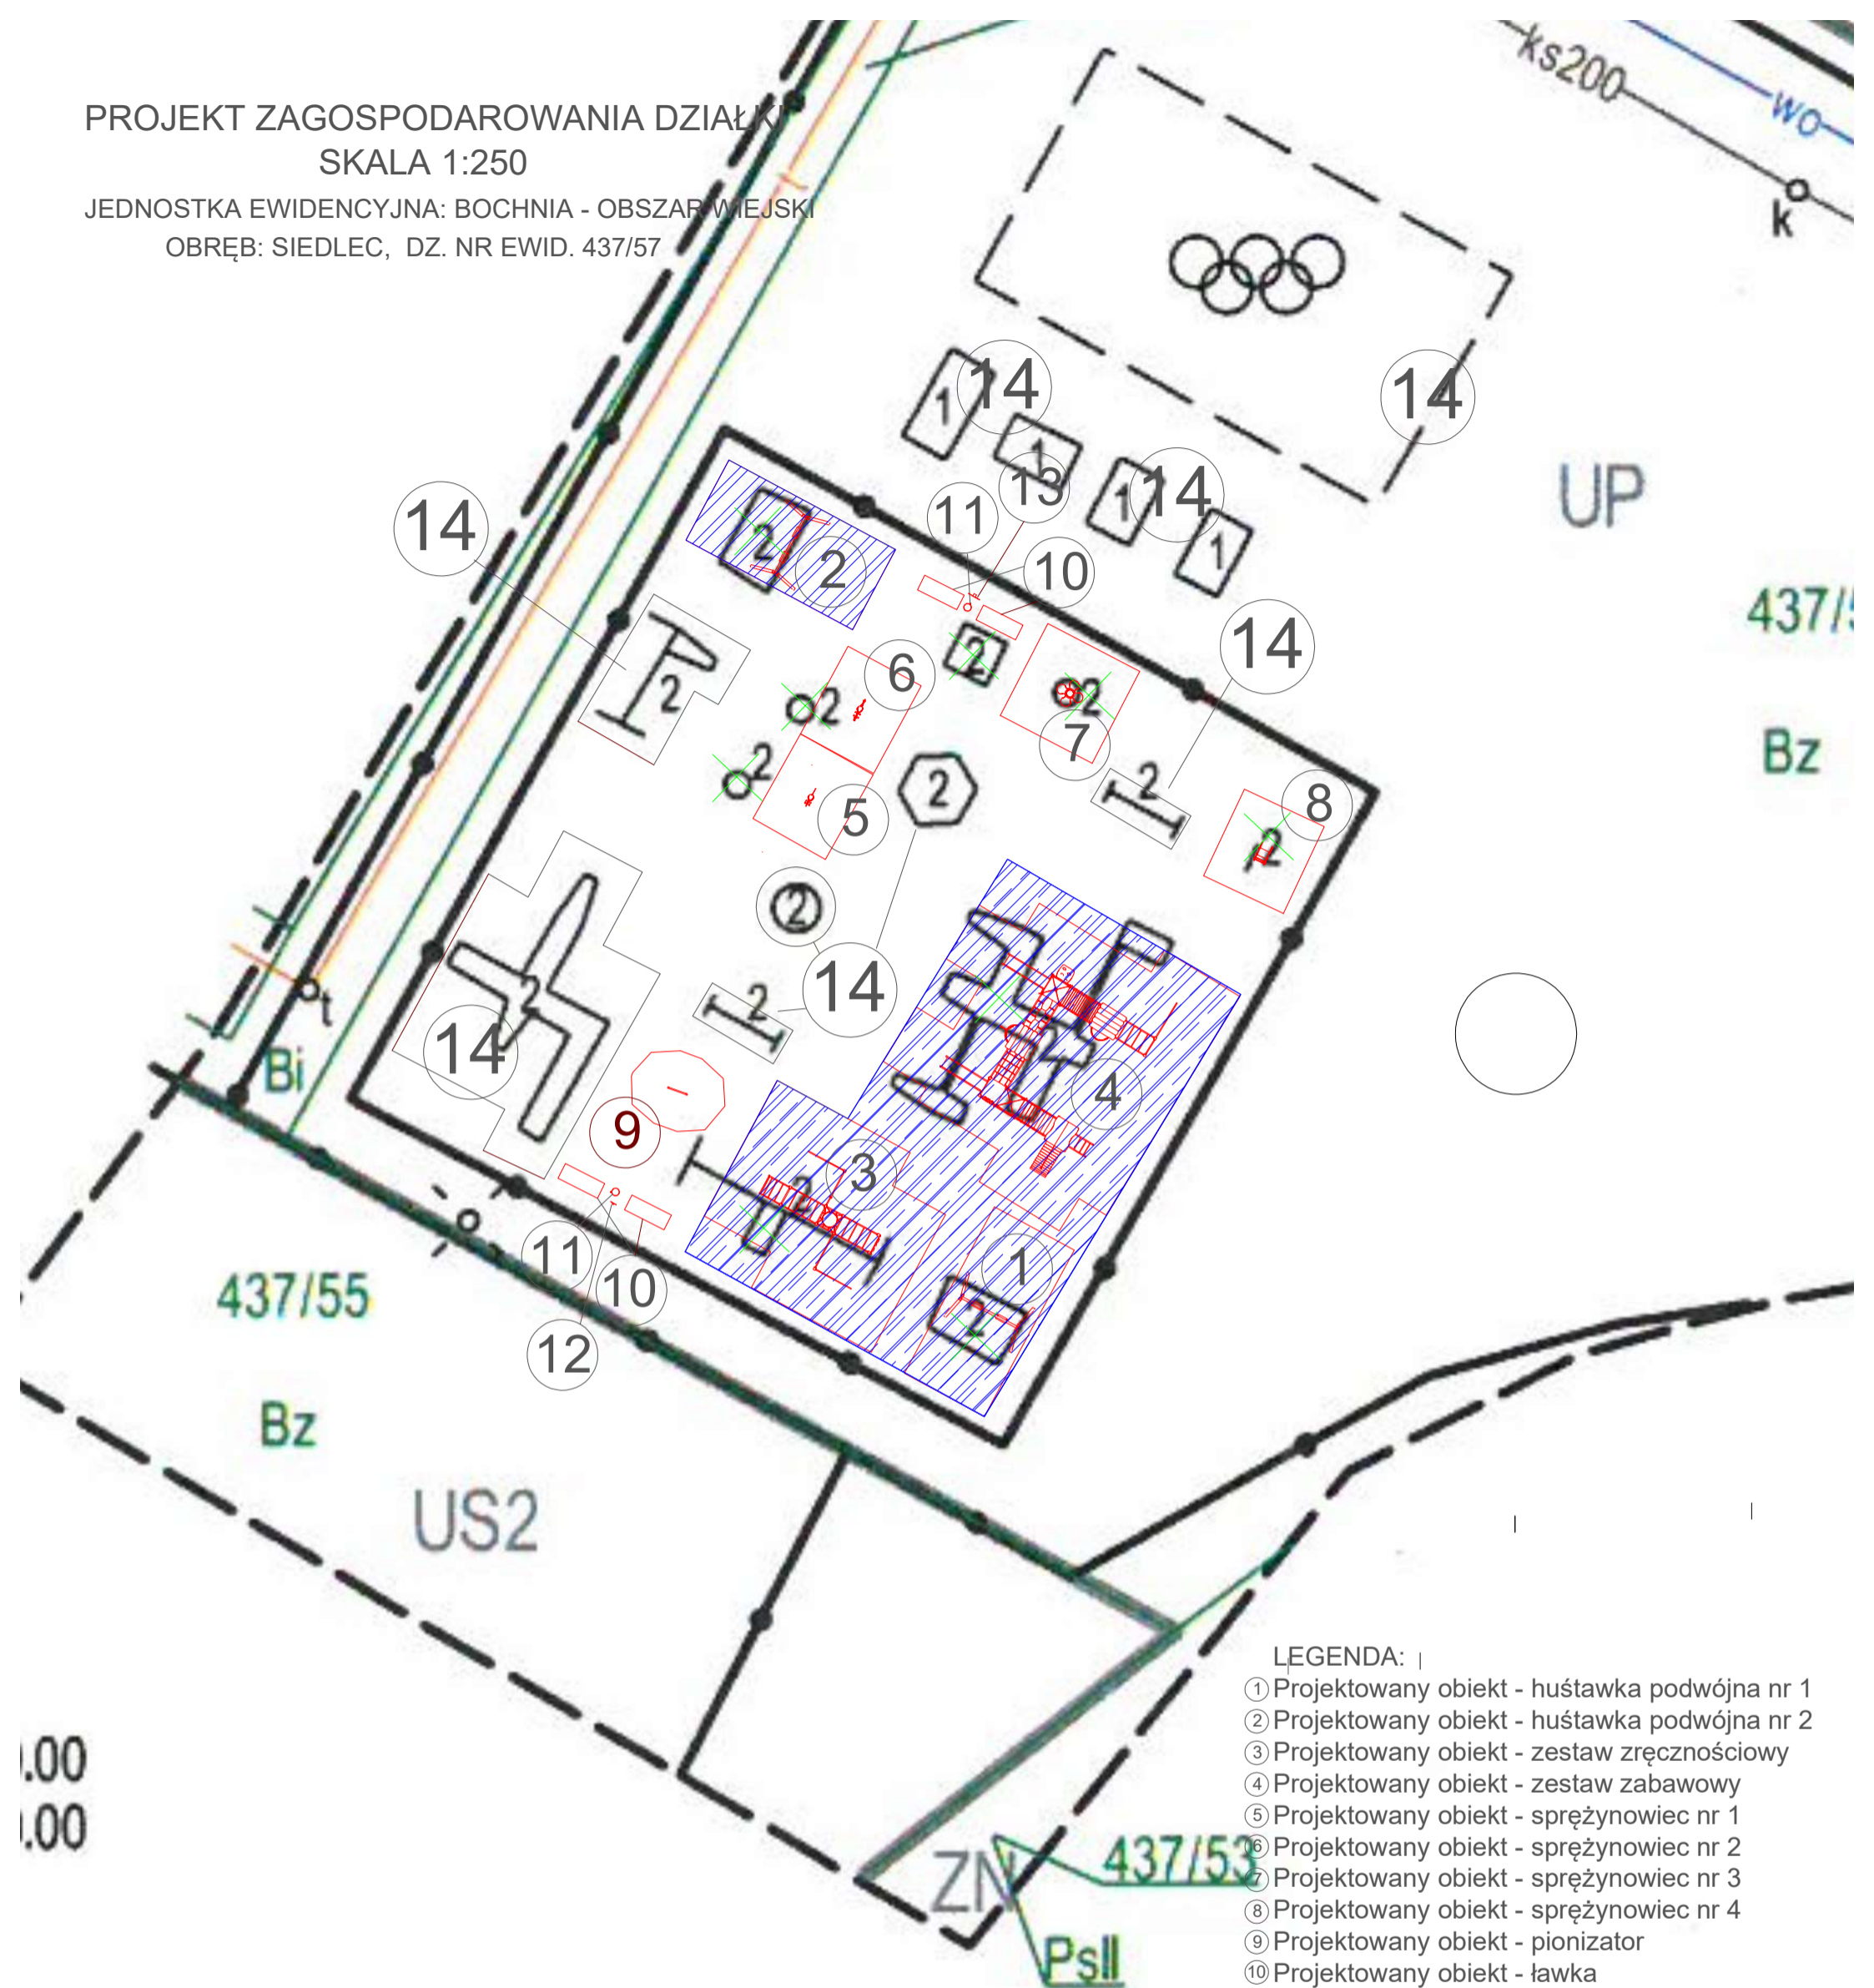

LEGENDA:

- ① Projektowany obiekt - huśtawka podwójna nr 1
- ② Projektowany obiekt - huśtawka podwójna nr 2
- ③ Projektowany obiekt - zestaw zręcznościowy
- ④ Projektowany obiekt - zestaw zabawowy
- ⑤ Projektowany obiekt - sprężynowiec nr 1
- ⑥ Projektowany obiekt - sprężynowiec nr 2
- ⑦ Projektowany obiekt - sprężynowiec nr 3
- ⑧ Projektowany obiekt - sprężynowiec nr 4
- ⑨ Projektowany obiekt - pionizator
- ⑩ Projektowany obiekt - ławka
- ⑪ Projektowany obiekt - kosz na śmieci
- ⑫ Projektowany obiekt - Tablica informacyjna mała
- ⑬ Projektowany obiekt - Tablica informacyjna duża
- ⑭ Obiekt istniejący
- ▨ Projektowana nawierzchnia bezpieczna
- ▭ Strefa bezpieczeństwa obiektów istniejących
- × Istniejące objekty do likwidacji

zenia siłowni plenerowej
zenia placu zabaw

linie rozgraniczające tereny o różnym przeznaczeniu w I
US2 - oznaczenie terenów z MPZP

Projektowała:

Bochnia, 12.09.2022r.