



Polska Spółka Gazownictwa sp. z o.o.
Oddział Zakład Gazowniczy w Bydgoszczy
ul. Jagiellońska 42, 85-097 Bydgoszcz
tel. 52 328 51 01, faks 52 328 51 02

Dział Zarządzania Majątkiem Sieciowym
ul. Jagiellońska 42, 85-097 Bydgoszcz
uzgodnienia.bydgoszcz@psgaz.pl

UZGODNIENIE NR 0011/BR/ZTI/2022
z dnia: 2022-01-25

Zadanie: Rozbudowa drogi powiatowej nr 2594 C stanowiącej byłą drogę wojewódzką nr 252,
w zakresie wykonania ciągu pieszo-rowerowego

Opracowanie: Projekt zagospodarowania terenu

Miejscowość: Jacewo (gm. Inowrocław)

Adres: odcinek Jacewo-Marulewy

Projektant: Jarosław Matuszak, upr. nr: KUP/0128/POOD/08

Inwestor: Zarząd Dróg Powiatowych w Inowrocławiu Poznańska 384 c 88-100 Inowrocław

Opracowanie jw. UZGADNIA SIĘ.

Warunki uzgodnienia zawarto na drugiej stronie.

0011/BR/ZTI/2022

Warunki uzgodnienia:

1. Szczegółowe warunki uzgodnienia ujęto w załączniku.
2. Administratorem danych osobowych jest PSG sp. z o.o. z siedzibą ul. Wojciecha Bandrowskiego 16, 33-100 Tarnów. Szczegółowa informacja nt. przetwarzania danych osobowych znajduje się na stronie psgaz.pl w zakładce o nas.

Pieczętka i podpis:

KIEROWNIK
Dział Zarządzania Nieruchomościami Siedzącymi

Piotr Kmiec

Elektronicznie podpisany przez
Piotr.Kmiec
Data: 2022.01.26 06:40:37 +01'00'
Wersja programu Adobe Acrobat
Reader: 2021.007.20099

Osoba do kontaktu: Bożena Grabowska (bozena.grabowska@psgaz.pl)

Bożena.G
rabowska
Elektronicznie
podpisany przez
Bożena.Grabowska
Data: 2022.01.25
08:05:27 +01'00'

Otrzymują:

1. Projektant
2. a/a

0011/BR/ZTI/2022

Warunki uzgodnienia

1. Rozpoczęcie robót należy zgłosić pisemnie, w siedzibie właściwej dla terenu inwestycji Gazowni, nie później niż 7 dni przed planowanym terminem ich rozpoczęcia.
2. W przypadku natrafienia na niezainwentaryzowaną sieć gazową należy wstrzymać prace i niezwłocznie powiadomić właściwą, dla terenu inwestycji Gazownię.
3. Wszelkie uszkodzenia sieci gazowej Inwestor i Wykonawca zobowiązani są usunąć własnym kosztem i staraniem. Inwestor/Wykonawca w związku z uszkodzeniem, ponosi odpowiedzialność z tytułu szkody wynikowej poniesionej przez Polską Spółkę Gazownictwa sp. z o.o. O uszkodzeniu sieci gazowej sprawca zobowiązany jest niezwłocznie powiadomić Pogotowie Gazowe tel. nr 992.
4. Istniejącą czynną sieć gazową średniego ciśnienia naniesiono orientacyjnie - szczegółowy przebieg trasy należy uzyskać na podstawie przekopów kontrolnych.
5. Zachować wymagane Rozporządzeniem Ministra Gospodarki z dnia 26 kwietnia 2013 r, w sprawie warunków technicznych, jakim powinny odpowiadać sieci gazowe i ich usytuowanie /Dz. U. z 2013 r. Poz. 640/, odległości w pionie i poziomie od czynnych i projektowanych sieci gazowych.
6. W miejscach dla których wyżej wymienione rozporządzenie oraz przepisy dotyczące warunków technicznych dla innych obiektów budowlanych nie określają wymaganego przykrycia sieci gazowej, należy zachować przykrycie nie mniejsze niż 0,8m i nie większe niż 1,2 m. W uzasadnionych przypadkach, po uzgodnieniu z Polską Spółką Gazownictwa z o.o., Oddział Zakład Gazowniczy w Bydgoszczy, dopuszcza się przykrycie gazociągu większe niż 1,2 m
7. W rejonie czynnych sieci gazowych roboty ziemne należy prowadzić systemem ręcznym, nie składować mas ziemi i materiałów, nie pracować sprzętem ciężkim.
8. Nad siecią gazową w pasie 2 m /1m w każdą stronę/ nie stosować nawierzchni betonowej zbrojonej.
9. Krawężniki należy lokalizować w odległości min. 0,5 m. od sieci gazowej. W przypadku konieczności lokalizacji na trasie gazociągu, krawężniki należy montować na ławie tłuczniowej z wyłączeniem odcinków, na których występuje armatura gazowa typu zasuw, kurki itp.
10. Dokonać regulacji skrzynek armatury gazowej do projektowanego poziomu terenu.
11. Kolizje z sieciami gazowymi należy rozwiązać w ramach nadzoru autorskiego lub inwestorskiego w oparciu o obowiązujące normy i przed zasypaniem zgłosić powyższe do sprawdzenia i odbioru technicznego u dostawcy gazu.
12. Poza akceptacją układu drogowego, w przypadku projektowania innego uzbrojenia, do uzgodnienia należy przedłożyć planszę zbiorczą tematu.
13. Jeżeli zakres przedmiotowej inwestycji wymusi przebudowę istniejącej sieci gazowej /np. zmiana niwelety terenu, nie zachowanie przykrycia gazociągu/ to należy wystąpić o wydanie warunków przebudowy infrastruktury gazowej, wskazując na mapach miejsca kolizji i proponowane odcinki sieci gazowej do przebudowy.
13. Przedłożona mapa, potwierdzona pieczęcią PSG wraz z naniesieniami sieci gazowej stanowi integralną część uzgodnienia.
14. Uzgodnienie jest ważne przez okres 2 lat od daty wystawienia.

MAPA DO CELÓW PROJEKTOWYCH SKALA 1:500

(pochodna map numer 365.113.184; 365.113.232)

Województwo: kujawsko-pomorskie
powiat: inowrocławski
Gmina: Inowrocław [040704_2]
Obręb: Jacewo [0012] działka numer 250/2
Obręb: Marulewo [0026] działka numer 5/1

Ks. rob. 9/03/19
ID 6640.714.2019


Układ współrzędnych „2000”
Układ odniesienia „Kronsztadt60”

Granice działek oznaczone znakami granicznymi są granicami prawnymi pozostałe pochodzą z digitalizacji.
Mapa wykonana bez ustalenia służebności gruntowych. Stan na dzień 28.03.2019r.

WYKONAWCA:

USŁUGI GEODEZYJNO-KARTOGRAFICZNE
inż. Andrzej Biedrzycki
ul. Roosevelta 29, 88-100 Inowrocław
tel. 52/355 16 99, tel. kom. 509 589 174
NIP 556-103-51-97 REGON 093191230

GEODETA UPRAWNIONY
inż. Andrzej Biedrzycki
upraw. 20805

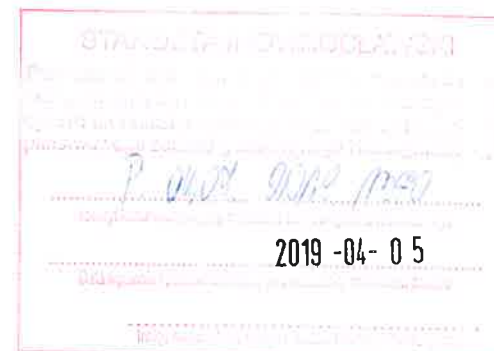

LEGENDA

- ⊙ Słup hektometrowy
- ⊙ Słup kilometrowy
- Tablica informacyjna, drogowskaz
- ▲ Znak drogowy
- ~~~~~ Żywopłot

Rysunek sporządzony na kopii mapy do celów projektowych
opracowanej w technologii numerycznej
na podstawie pierworysu mapy zasadniczej
wykonanej w ramach robót geodezyjnych i przyjętej do zasobu.


Potwierdzam
zgodność kopii mapy do celów projektowych z oryginałem
zgodnie z §8 ust.1 rozporządzenia
Ministra Transportu, Budownictwa i Gospodarki Morskiej
z dnia 25 kwietnia 2012 w sprawie
szczegółowego zakresu i formy projektu budowlanego
(Dz. U. z 2012r. poz. 462 z późn. zm.)

Projektant
(Branża drogowa)

mgr inż. Jarosław Matuszak
KUP/0128/POOD/08
uprawnienia budowlane do projektowania
bez ograniczeń w specjalności drogowej

Amuak

ORYGINAŁ

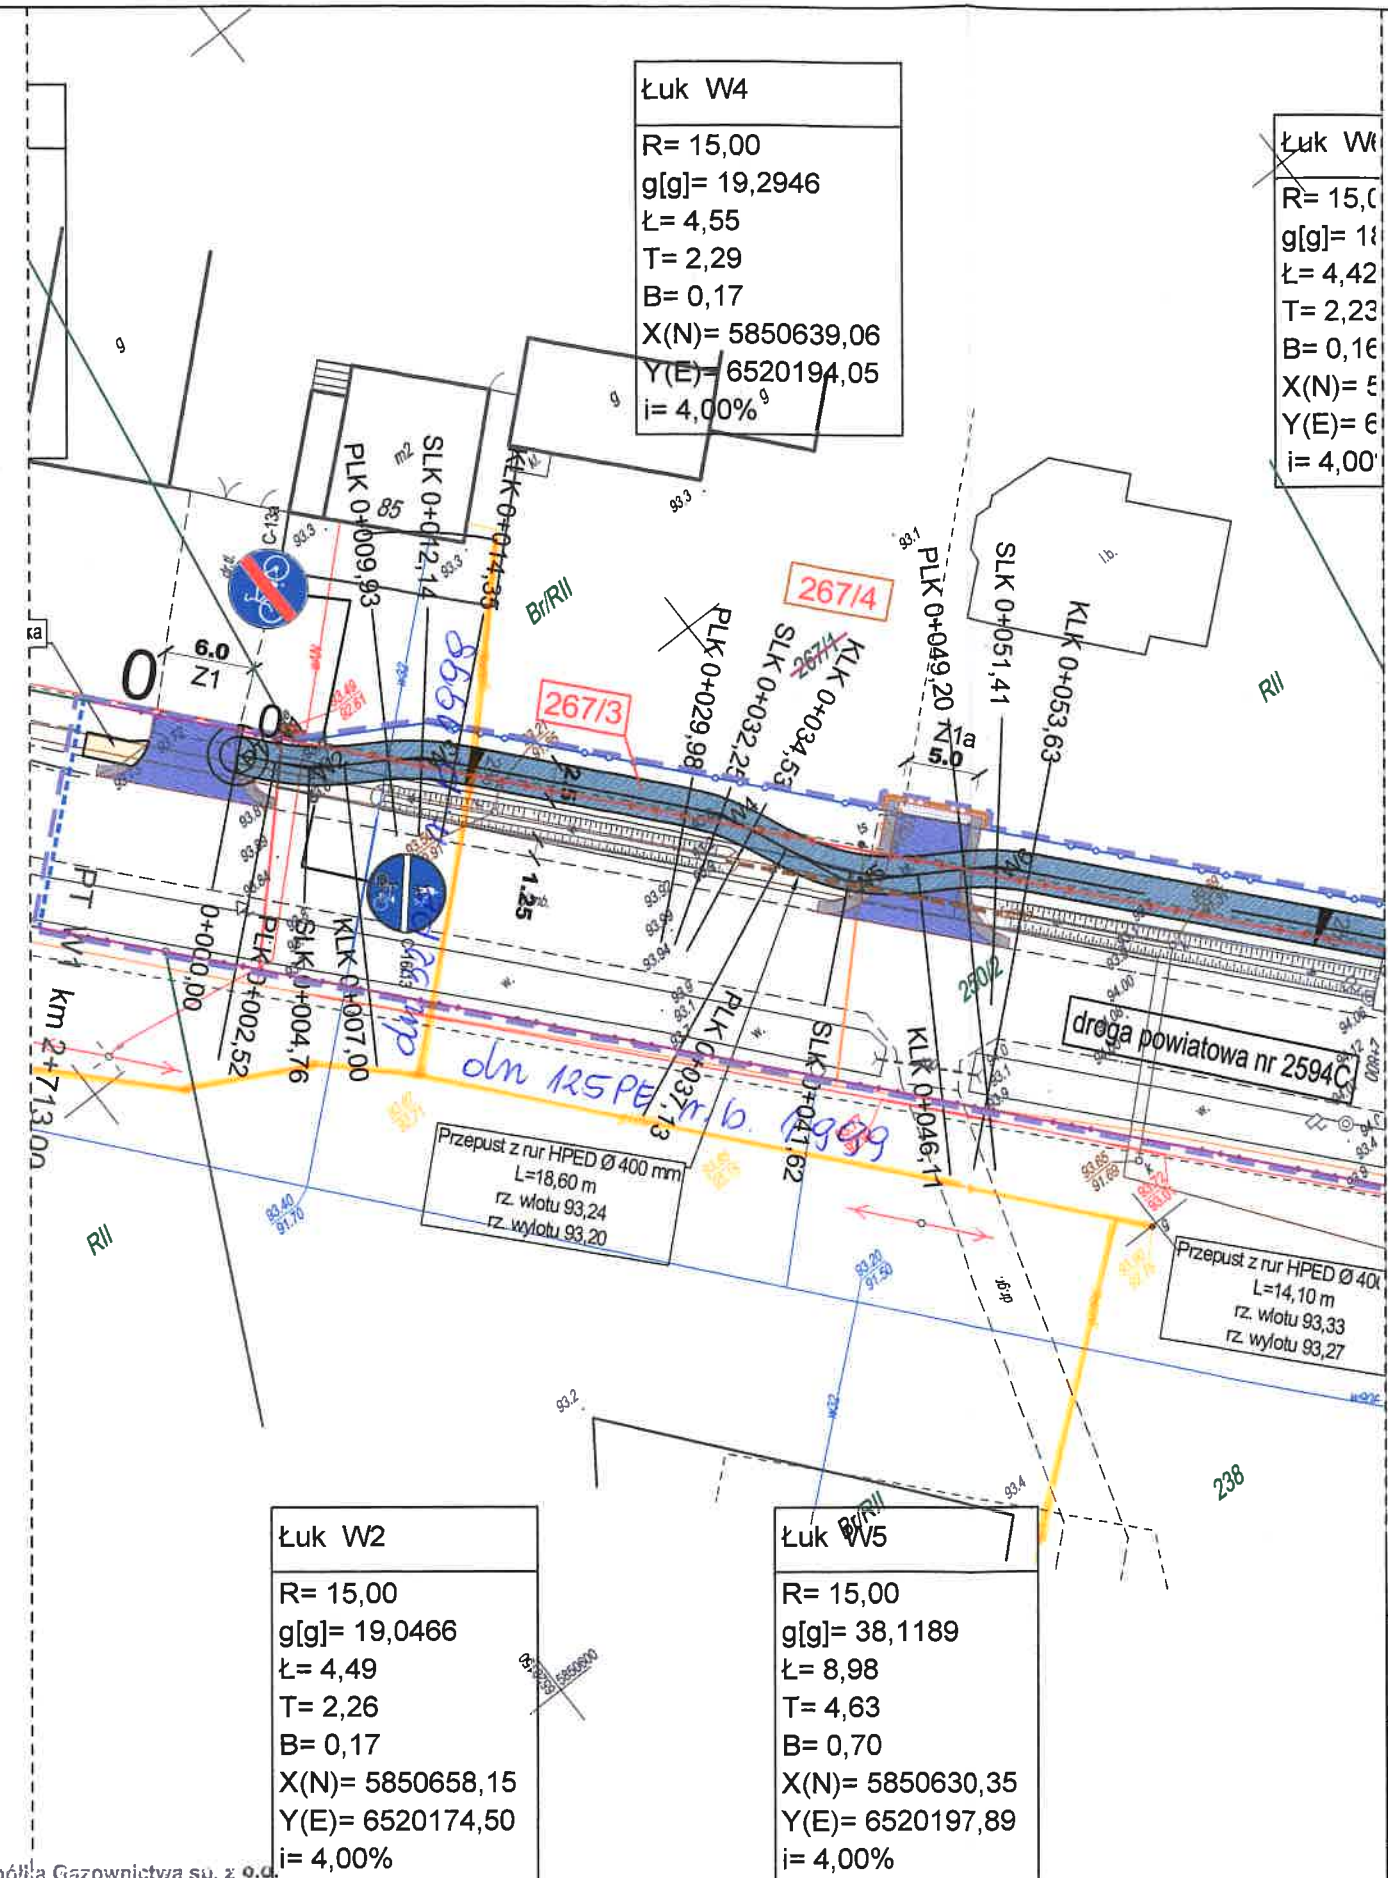

Polska Spółka Gazownictwa sp. z o.o.
ul. W. Bandrowskiego 16, 33-100 Tarnów
Oddział Zakład Gazownictwa w Bydgoszczy
ul. Jagiellońska 42, 85-097 Bydgoszcz
tel. 52 328 51 01 fax 52 328 51 02
NIP 525 24 95 411
KRS 0000374001, REGON 142739519

dot. do uzgodnienia
NU 0011/BR/21/2022

sieć gazowa
średniego ciśnienia

LEC
Branża
Grani
35
35
1/
1/
207
23
Inwes
Ty
oprac
Projekta
(Branża dr
Sprawdz
(Branża dr
Faza:
Skala: