


cewo

Obręb Marulewy

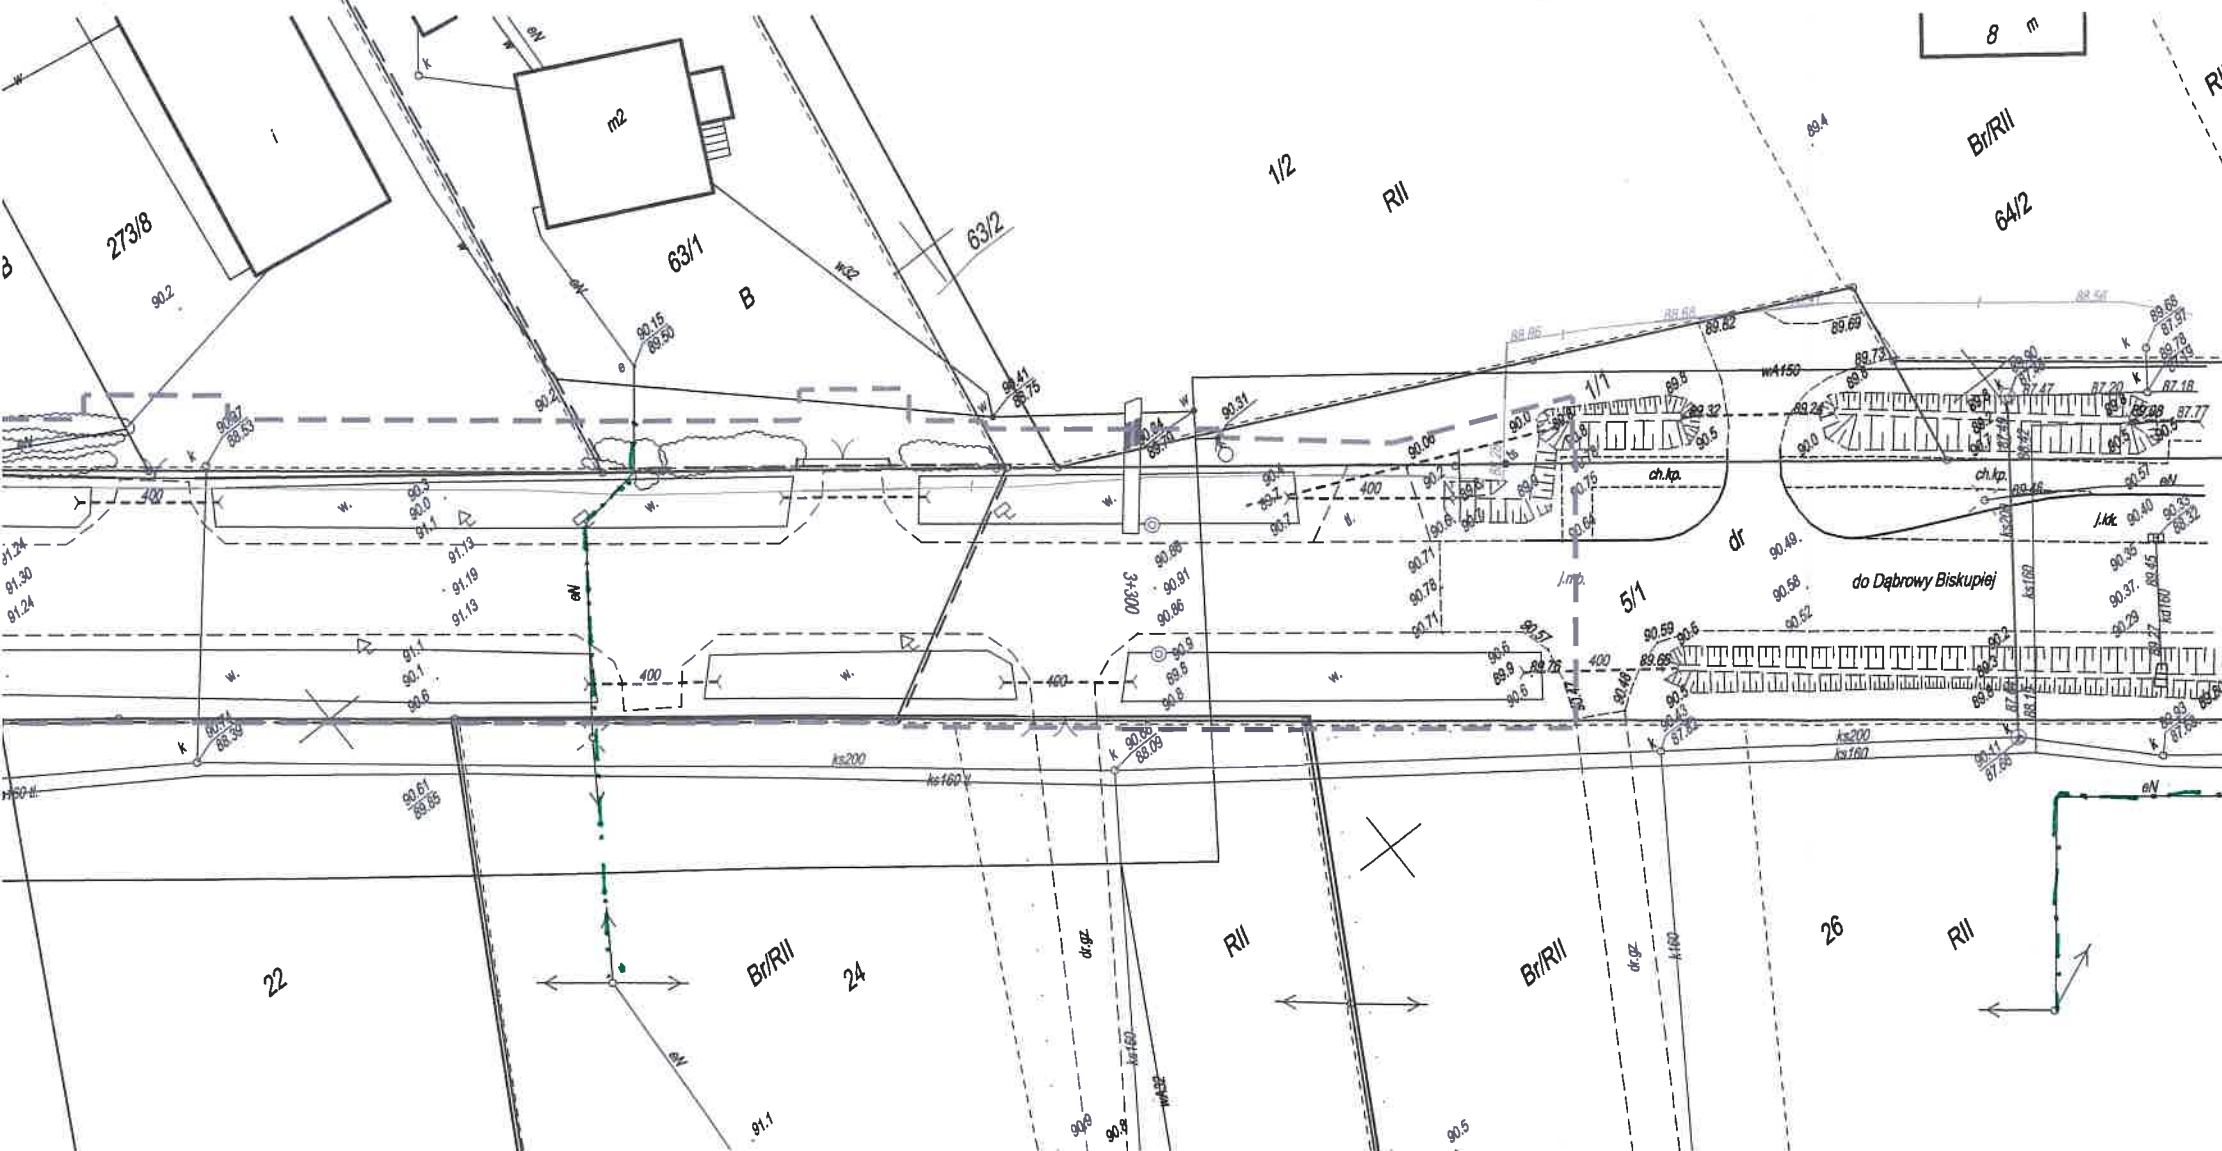



----- Linia określające zakres (teren) inwestycji




Pracownia Projektowa PROJBUD Jarosław Matuszak  
88-100 Inowrocław, ul. Poznańska 36  
tel. 52 353 24 77 e-mail: biuro@projbud-inowroclaw.pl  
www.projbud-inowroclaw.pl  
NIP 556-146-87-72 REGON 091367072

Inwestycja	Rozbudowa drogi powiatowej nr 2594C stanowiącej byłą drogę wojewódzką nr 252, w zakresie wykonania ciągu pieszo - rowerowego na odcinku Jacewo - Marulewy		
Tytuł opracowania	MAPA Z ZAKRESEM INWESTYCJI		
Projektant: (Branża drogowa)	mgr inż. Jarosław Matuszak KUP/0128/PWOD/08 uprawnienia budowlane do projektowania bez ograniczeń w specjalności drogowej	Podpis:	
Sprawdzający: (Branża drogowa)	mgr inż. Andrzej Piasecki KUP/0117/PWOD/11 uprawnienia budowlane do projektowania bez ograniczeń w specjalności drogowej	Podpis:	
Faza:	PROJEKT BUDOWLANY	Data:	12.2021
Skala:	1:500	Nr rysunku:	PZT.2

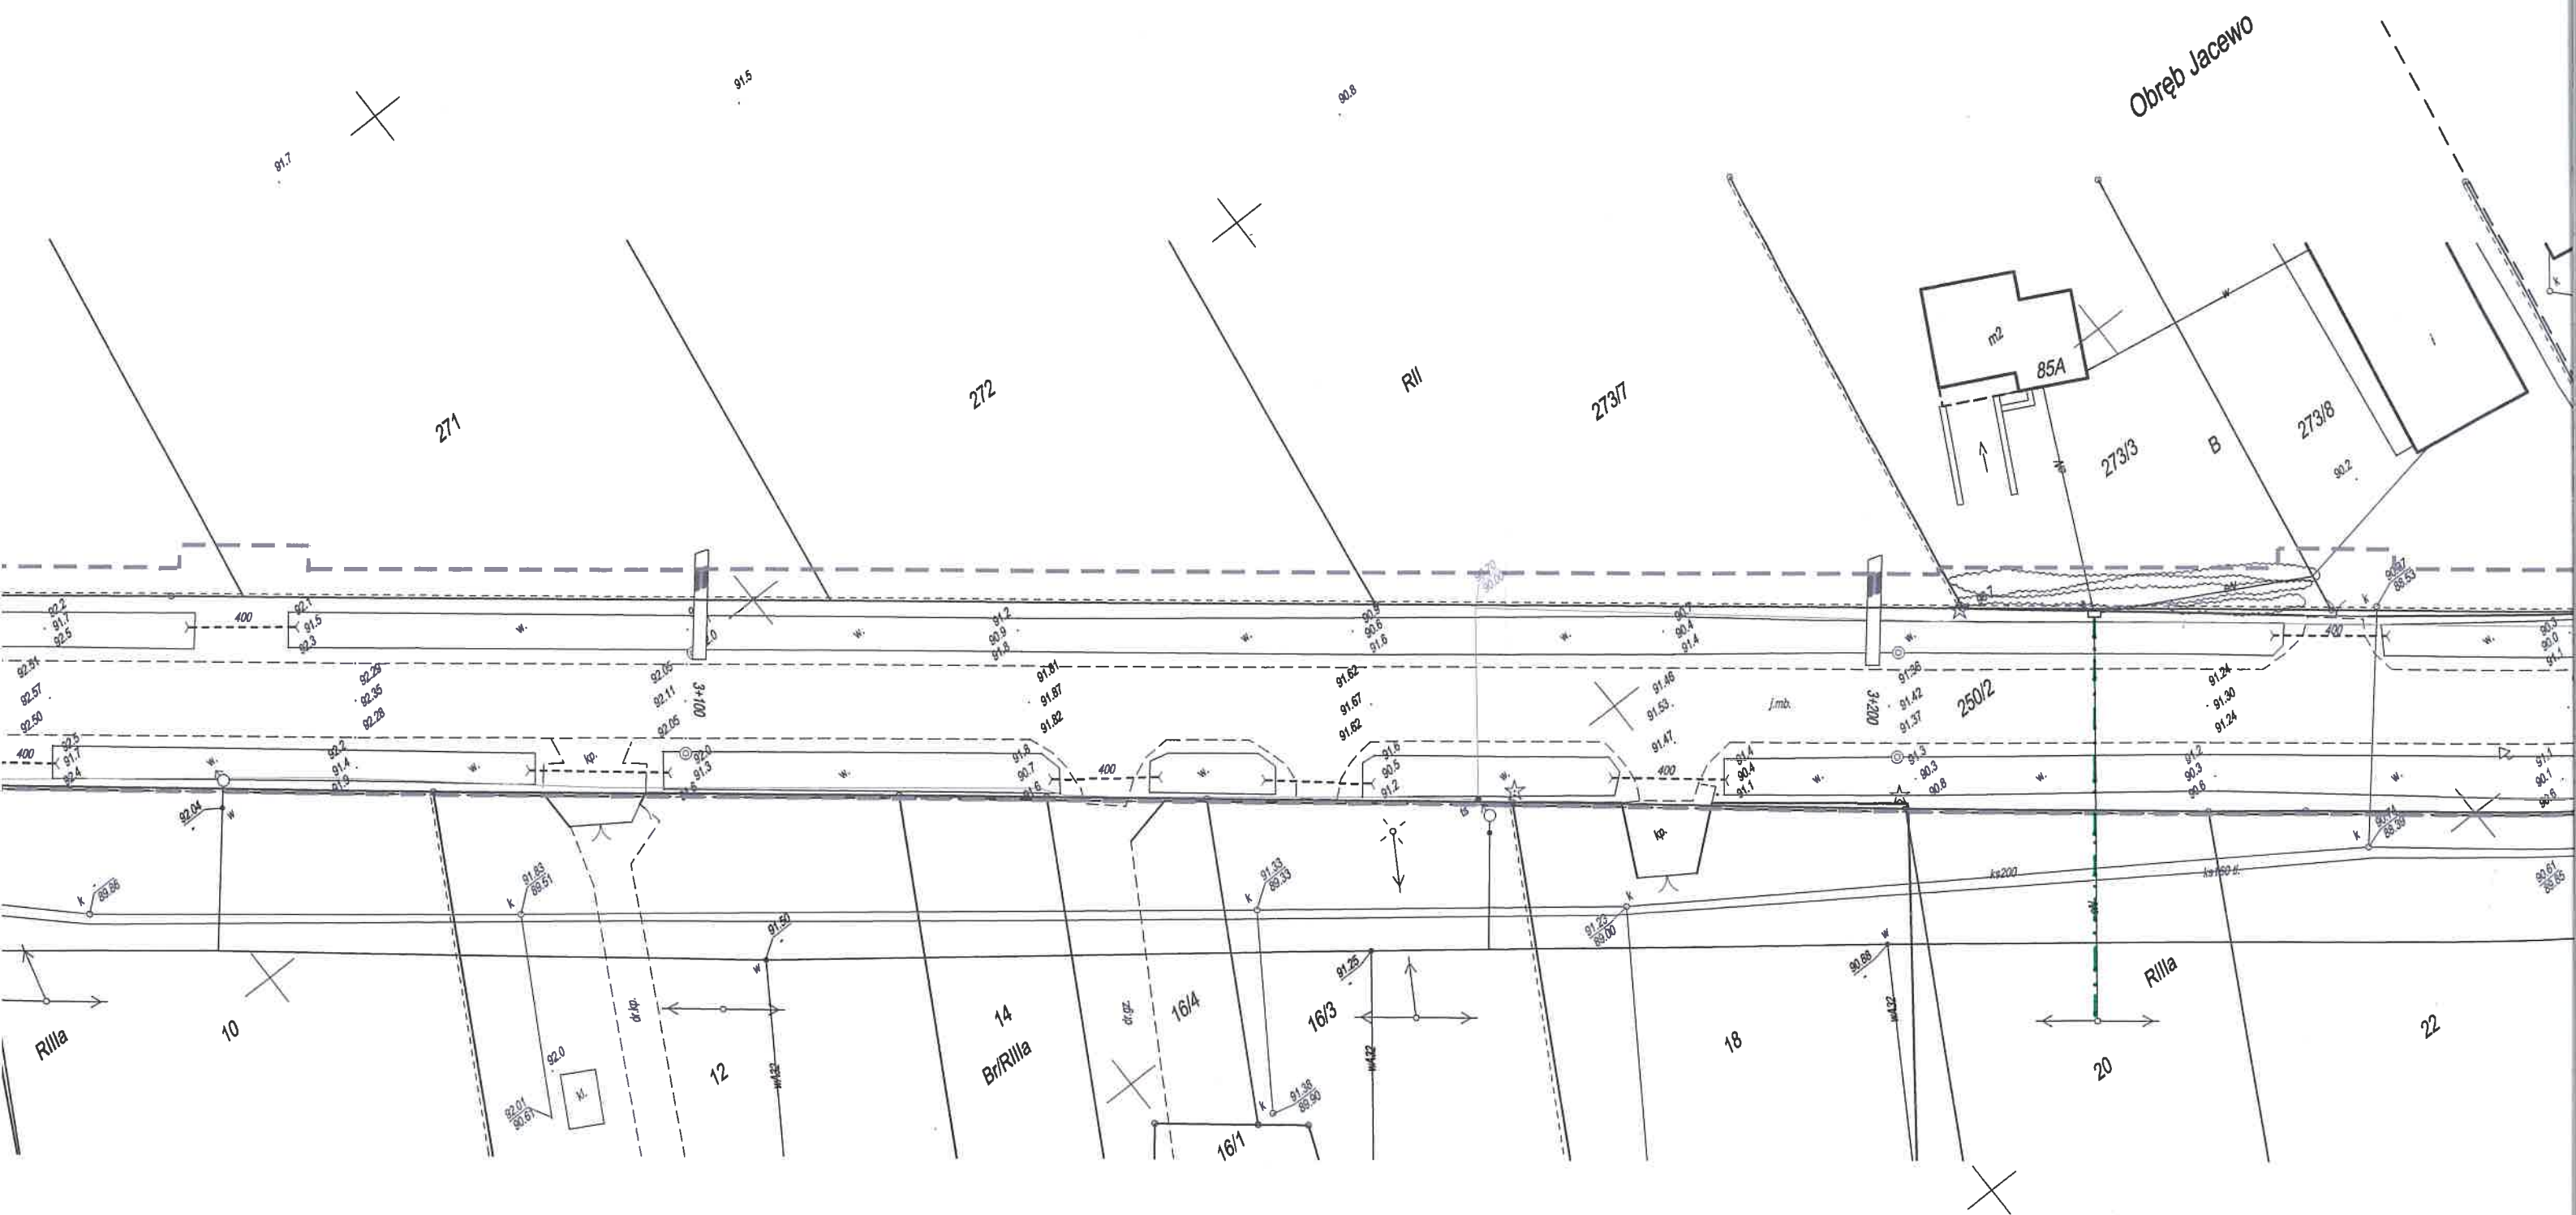

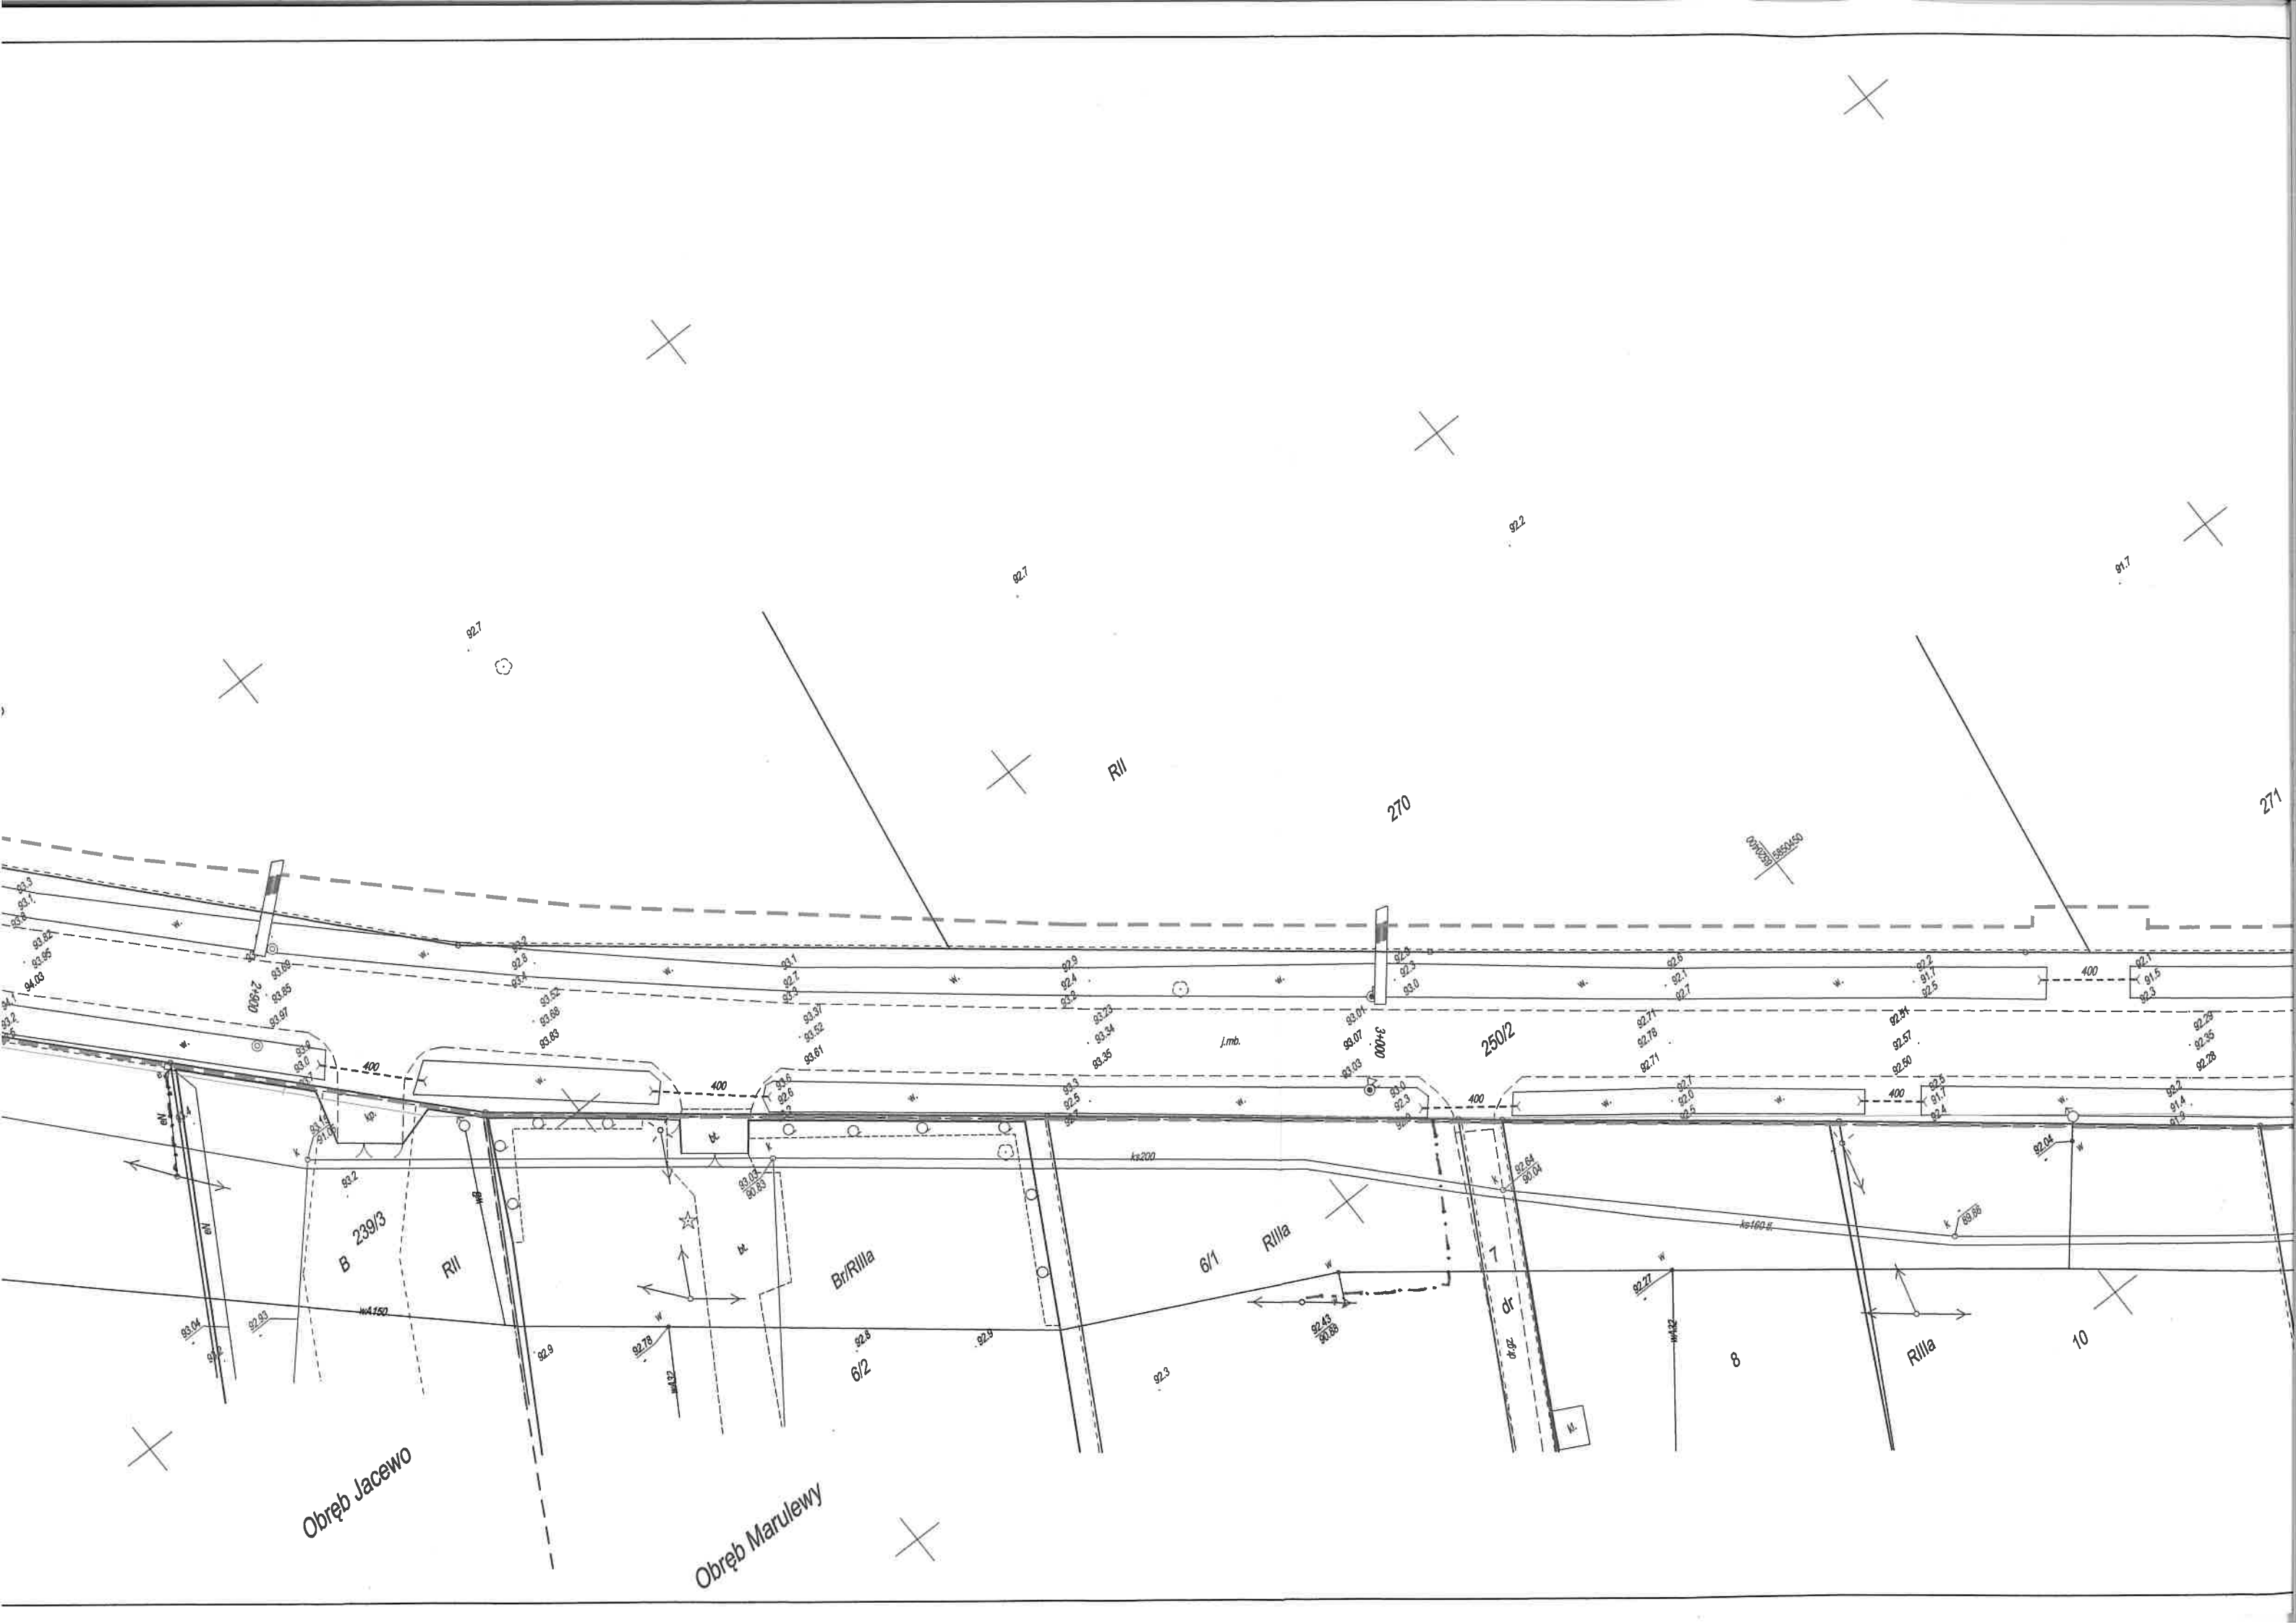



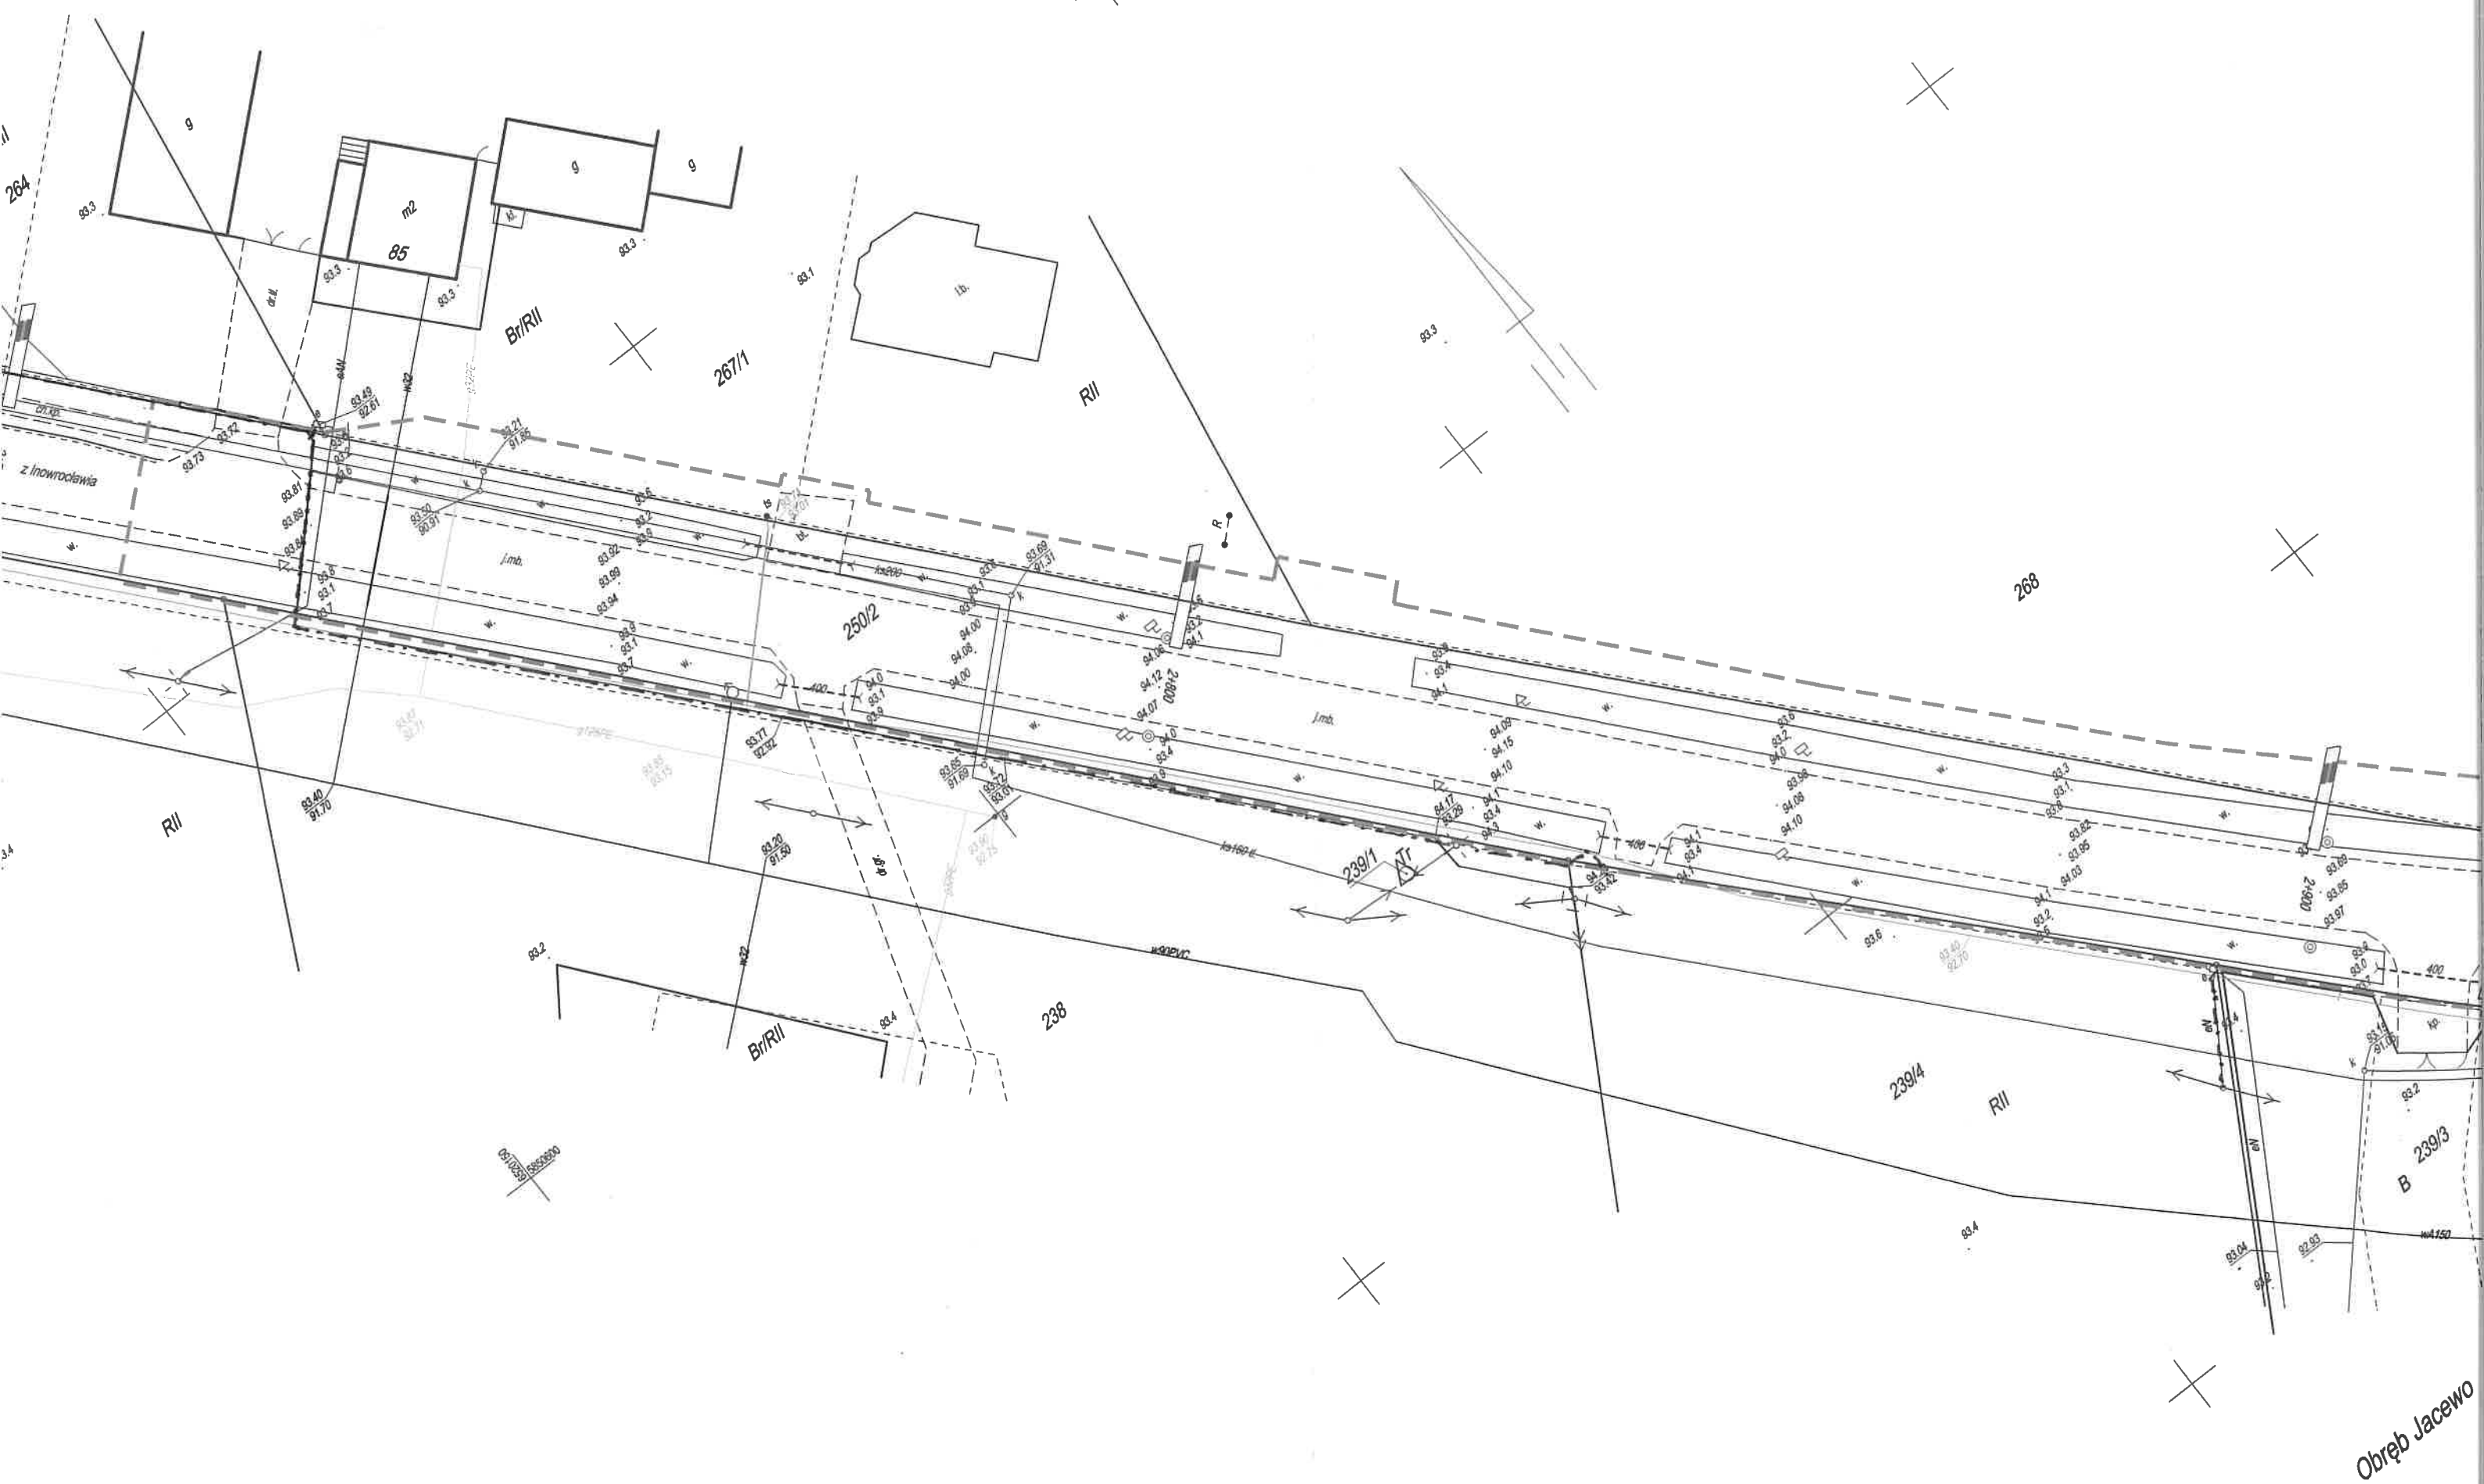

**MAPA DO CELÓW PROJEKTOWYCH**  
**SKALA 1:500**

(pochodna map numer 365.113.184; 365.113.232)

działwo: kujawsko-pomorskie  
inowrocławski  
Inowrocław [040704\_2]  
Jacewo [0012] działka numer 250/2  
Marulewy [0026] działka numer 5/1


9/03/19  
1714.2019

Układ współrzędnych „2000”  
Układ odniesienia „Kronsztadt60”


działek oznaczone znakami granicznymi są granicami prawnymi pozostałe pochodzą z digitalizacji.  
Wykonana bez ustalenia służebności gruntowych. Stan na dzień 28.03.2019r.

WYKONAWCA:

GEODETA UPRAWNIENY  
inż. Andrzej Biedrzycki  
upraw. 20805  
FIZYKO-KARTOGRAFICZNE  
Andrzej Biedrzycki  
ul. 29, 88-100 Inowrocław  
99, tel. kom. 509 589 174  
51-97 REGON 093191230

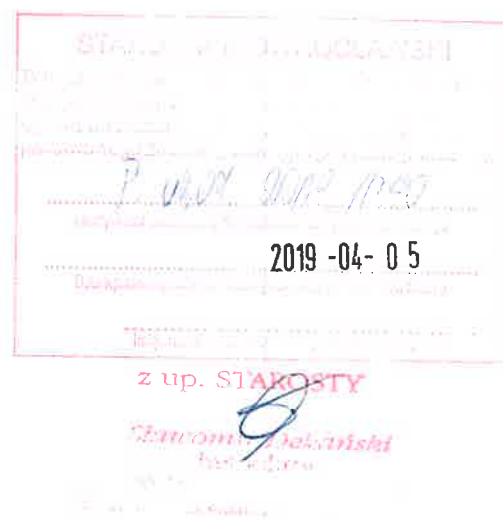

DA

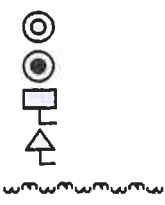

Słup hektometrowy  
Słup kilometrowy  
Tablica informacyjna, drogowy  
Znak drogowy  
Żywopłot

— LINIA KABLÓWA NISKIEGO NAPIĘCIA

NANIESIENIE NR 66/2016-aktualizacja

Na oznaczonym terenie obecnie nie posiadamy kabli elektroenergetycznych, będących w naszej eksploatacji. Przed przystąpieniem do robót należy sprawdzić w tutejszym Rejonie Energetycznym dalszą aktualność naniesień. Sieci elektroenergetyczne napowietrzne nie są nanoszone, ale przy projektowaniu należy zachować obowiązujące w tym zakresie przepisy i normy.

Inowrocław, dnia .....

Naniesienie ważne aktualizacja 17.01.2022

ENEA Operator Sp. z o.o.  
Rejon Dystryktu Inowrocław  
Sektor Inżynieria  
Kierownik  
Janusz Koper

Wzrostek sporządzony na kopii mapy do celów projektowych  
opracowanej w technologii numerycznej  
na podstawie pierwotnego mapy zasadniczej  
opracowanej w ramach robót geodezyjnych i przyjętej do zasobu.

Potwierdzam  
wzrostek kopii mapy do celów projektowych z oryginałem  
zgodnie z §8 ust.1 rozporządzenia  
Ministra Transportu, Budownictwa i Gospodarki Morskiej  
z dnia 25 kwietnia 2012 w sprawie  
szczegółowego zakresu i formy projektu budowlanego  
(Dz. U. z 2012r. poz. 462 z późn. zm.)

mgr inż. Jarosław Matuszak  
KUP/0128/POD/08  
uprawnienia budowlane do projektowania  
bez ograniczeń w specjalności drogowej

