

Bydgoszcz, dnia 31 grudnia 2021r.

KUJAWSKO-POMORSKI
WOJEWÓDZKI KONSERWATOR ZABYTEKÓW
ul. Łazienna 8
87-100 Toruń

WU OZ . DB. ZAR. 5152. 15.116.2021.TZ.
op. A – 1205/2021

**ZARZĄD POWIATU INOWROCŁAWSKIEGO
DYREKTOR ZARZĄDU DRÓG POWIATOWYCH
w Inowrocławiu**

Dotyczy : opinii do prac ziemnych związanych z realizacją inwestycji drogowej pn. „Rozbudowa drogi powiatowej nr 2549C, stanowiącej byłą drogę wojewódzką nr 252, w zakresie wykonania ciągu pieszo-rowerowego na odcinku Jacewo-Marulewy”, zgodnie z zakresem oznaczonym na załącznikach graficznych dołączonych do wniosku, zgodnie z ustawą z dnia 10 kwietnia 2003 roku o szczególnych zasadach przygotowania i realizacji inwestycji w zakresie dróg publicznych, zgodnie z art. 11d (Dz. U. nr 80, poz. 721 ze zm.)

Przedmiotowe prace prowadzone będą w strefie ochrony archeologicznej wyznaczonej dla zespołu udokumentowanych i potencjalnych stanowisk archeologicznych ujętych w wojewódzkiej ewidencji zabytków.

Wobec powyższego oraz mając na uwadze ochronę istniejących i potencjalnych obiektów archeologicznych występujących na terenie planowanej inwestycji, Urząd Ochrony Zabytków - Delegatura w Bydgoszczy opiniuje przedmiotową inwestycję na następujących warunkach :

Przy inwestycji należy zapewnić nadzór archeologiczny.

W przypadku odkrycia nawarstwień, obiektów archeologicznych należy zapewnić przeprowadzenie badań ratowniczych z eksploracją, rejestracją i dokumentowaniem elementów osadniczych zgodnie z obowiązującymi zasadami w granicach projektu budowlanego. Wymagane jest sporządzenie dokumentacji opisowej, fotograficznej i rysunkowej (nawet w przypadku, jeżeli archeolog nie zarejestruje wystąpienia ruchomego materiału zabytkowego).

Ponadto :

1. Przed przystąpieniem do prac winien uzyskać pozwolenie na ich prowadzenie od Wojewódzkiego Konserwatora Zabytków. W pozwoleniu zostaną szczegółowo zapisane wszystkie warunki realizacji i zakres prac archeologicznych przy przedmiotowej inwestycji.
3. Forma czynności archeologicznych powinna sprowadzać się do obserwacji nawarstwień kulturowych, oraz prowadzenia przez archeologa dziennika naukowego prac archeologicznych prowadzonych w terenie zgodnie z postępowaniem robót ziemnych.
4. W przypadku odsłonięcia relikwów zabudowy, obiektów zabytkowych, nawarstwień kulturowych itp. archeolog winien przeprowadzić badania ratownicze tzn. wyeksplorować je i zadokumentować w sposób opisowy, kartograficzny (lokalizacja na planie), rysunkowy i fotograficzny.

Podstawa prawna : Ustawa o ochronie zabytków i opiece nad zabytkami z dnia 23.VII.2003 roku (Dz. U. z 2021r., poz.710 ze zm.)

Otrzymuje : Jarosław Matuszak (pełnomocnik)

Z up. Kujawsko-Pomorskiego
Wojewódzkiego Konserwatora Zabytków
Kierownik Delegatury
m
mgr Elżbieta Dygaszewicz

05.01.2022

LEGENDA

Branża elektryczna

- Istn. kabel do usunięcia
- Proj. kabel NAYY-J 4x70mm²


LEGENDA

Branża drogowa

- Proj. ciąg pieszo-rowerowy o nawierzchni bitumicznej
- Proj. zjazdu o nawierzchni bitumicznej
- Dowiązanie zjazdów z kruszywa łamanego
- Proj. pobocza gruntowe zjazdów
- Proj. opornik 12x25 cm
- Proj. obramowanie 8x30 cm
- Proj. zarys krawędzi zjazdu
- Remont przepustu
- Reprofilacja istn. rowów i skarp
- Proj. rzędne wysokościowe
- Drzewa/krzewy do wycinki
- Proj. zabezpieczenie sieci teletechnicznej rurami osłonowymi

Granice działek i linie rozgraniczające

- Istniejące granice nieruchomości
- Istniejące numery ewidencyjne nieruchomości
- Istniejące numery ewidencyjne nieruchomości - do podziału
- Proj. linia podziału nieruchomości, nowy pas drogowy
- Granice istniejącego pasa drogowego - przed rozbudową
- Granice istniejącego pasa drogowego - zgodnie z istniejącymi granicami nieruchomości
- Numery ewidencyjne nieruchomości po podziale
- Numery ewidencyjne nieruchomości po podziale - tworzące pas drogowy
- Numery ewidencyjne nieruchomości po podziale - zajęte pod inwestycję dla którego ustanawia się ograniczenie korzystania z nieruchomości dla realizacji inwestycji
- Linie określające zajęcie terenu dla którego ustanawia się ograniczenie korzystania dla realizacji inwestycji
- Numery ewid. - istniejące dla których wyznaczono obszar ograniczonego użytkowania w związku z realizacją inwestycji
- Linia określająca zakres (teren) inwestycji
- Linie rozgraniczające zakres inwestycji na działce Inwestora

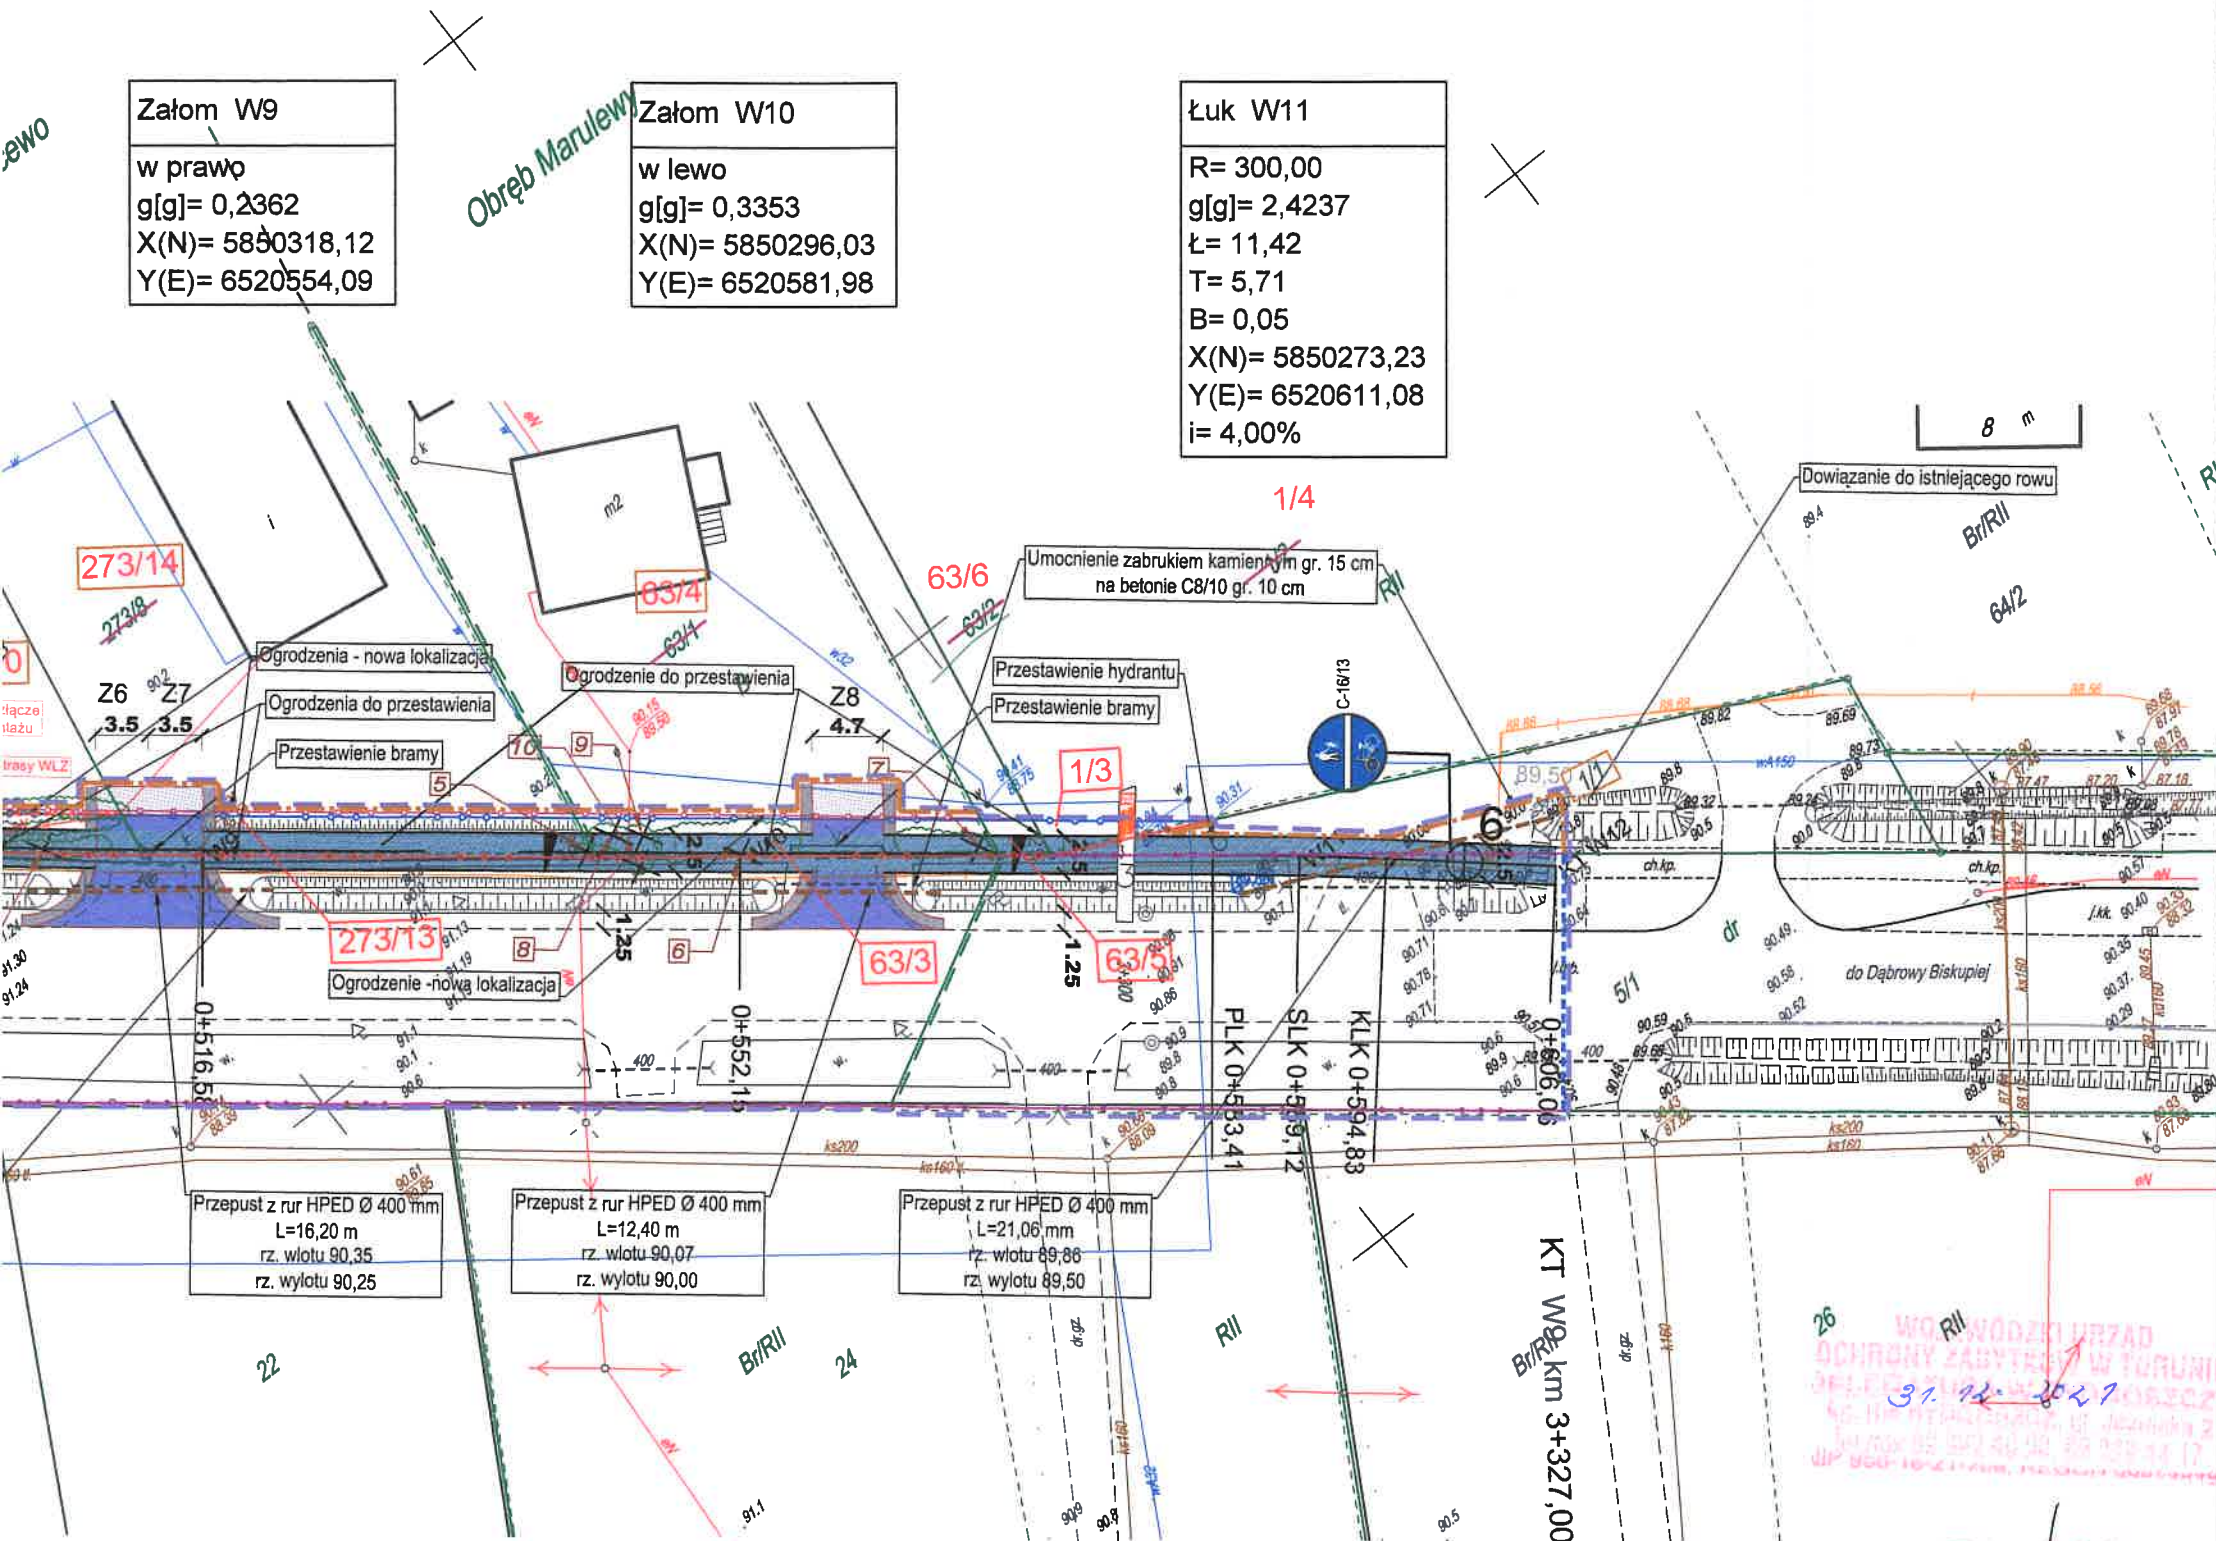

PROJBUD
PRACOWNIA PROJEKTOWA

Pracownia Projektowa PROJBUD Jarosław Matuszak
88-100 Inowrocław, ul. Poznańska 36
tel. 52 353 24 77 e-mail: biuro@projbud-inowroclaw.pl
www.projbud-inowroclaw.pl
NIP 656-146-87-72 REGON 081367072

Inwestycja	Rozbudowa drogi powiatowej nr 2594C stanowiącej byłą drogę wojewódzką nr 252, w zakresie wykonania ciągu pieszo-rowerowego na odcinku Jacewo - Marulewo		
Tytuł opracowania	PLAN ZAGOSPODAROWANIA TERENU		
Projektant: (Branża drogowa)	mgr inż. Jarosław Matuszak KUP/0128/POOD/08 uprawnienia budowlane do projektowania bez ograniczeń w specjalności drogowej	Podpis:	
Sprawdzający: (Branża drogowa)	mgr inż. Andrzej Piasecki KUP/0117/PWOD/11 uprawnienia budowlane do projektowania bez ograniczeń w specjalności drogowej	Podpis:	
Projektant: (Branża elektryczna)	Włodzimierz Matuszak RGPI-V-7342-43/97 uprawnienia budowlane do projektowania w ograniczonym zakresie w specjalności instalacyjnej w zakresie sieci, instalacji i urządzeń elektrycznych i elektroenergetycznych	Podpis:	
Faza:	OPINIE I UZGODNIENIA	Data:	12.2021
Skala:	1:500	Nr rysunku:	2

WOJEWÓDZKI URZĄD
OCHRONY ZABYTKÓW W TORUNIU
DELEGATURA W BYDGOSZCZY
86-101 Bydgoszcz, ul. Ławendowa 8
tel. 52 331 41 13, 52 331 41 14
fax 52 331 41 15, 52 331 41 16

Bydgoszcz, dnia 31 grudnia 2021r.

WU OZ. DB. ZAR. 5152.46.10.2021.TZ.
op. A – 1204/2021.

ENEA Operator RD Chojnice

Dotyczy : opinii do prac ziemnych związanych z budową przyłącza elektroenergetycznego w celu zasilania działki nr ew. 57 w m. Śliwice w gminie Śliwice, zgodnie z lokalizacją przedstawioną na załącznikach graficznych dołączonych do wniosku.

Wojewódzki Urząd Ochrony Zabytków w Toruniu Delegatura w Bydgoszczy opiniuje pozytywnie z następującymi uwagami :

w przypadku odkrycia obiektu zabytkowego wymagane jest:

1. Wstrzymanie wszelkich robót mogących uszkodzić lub zniszczyć odkryty przedmiot,
2. Zabezpieczenie tego przedmiotu i miejsca jego odkrycia,
3. Niezwłoczne zawiadomienie o tym właściwego Wojewódzkiego Konserwatora Zabytków, a jeśli nie jest to możliwe właściwego wójta (burmistrza, prezydenta miasta).

Podstawa prawna : Ustawa o ochronie zabytków i opiece nad zabytkami z dnia 23.VII.2003 roku (Dz. U. z 2021r. poz. 710 ze zm.).

Kierownik Delegatury

mgr Elżbieta Dygaszewicz

Otrzymuje: EKOMAL, ul. Ławendowa 8, Dąbrówka Nowa, 86-014 Sicienko

RODO