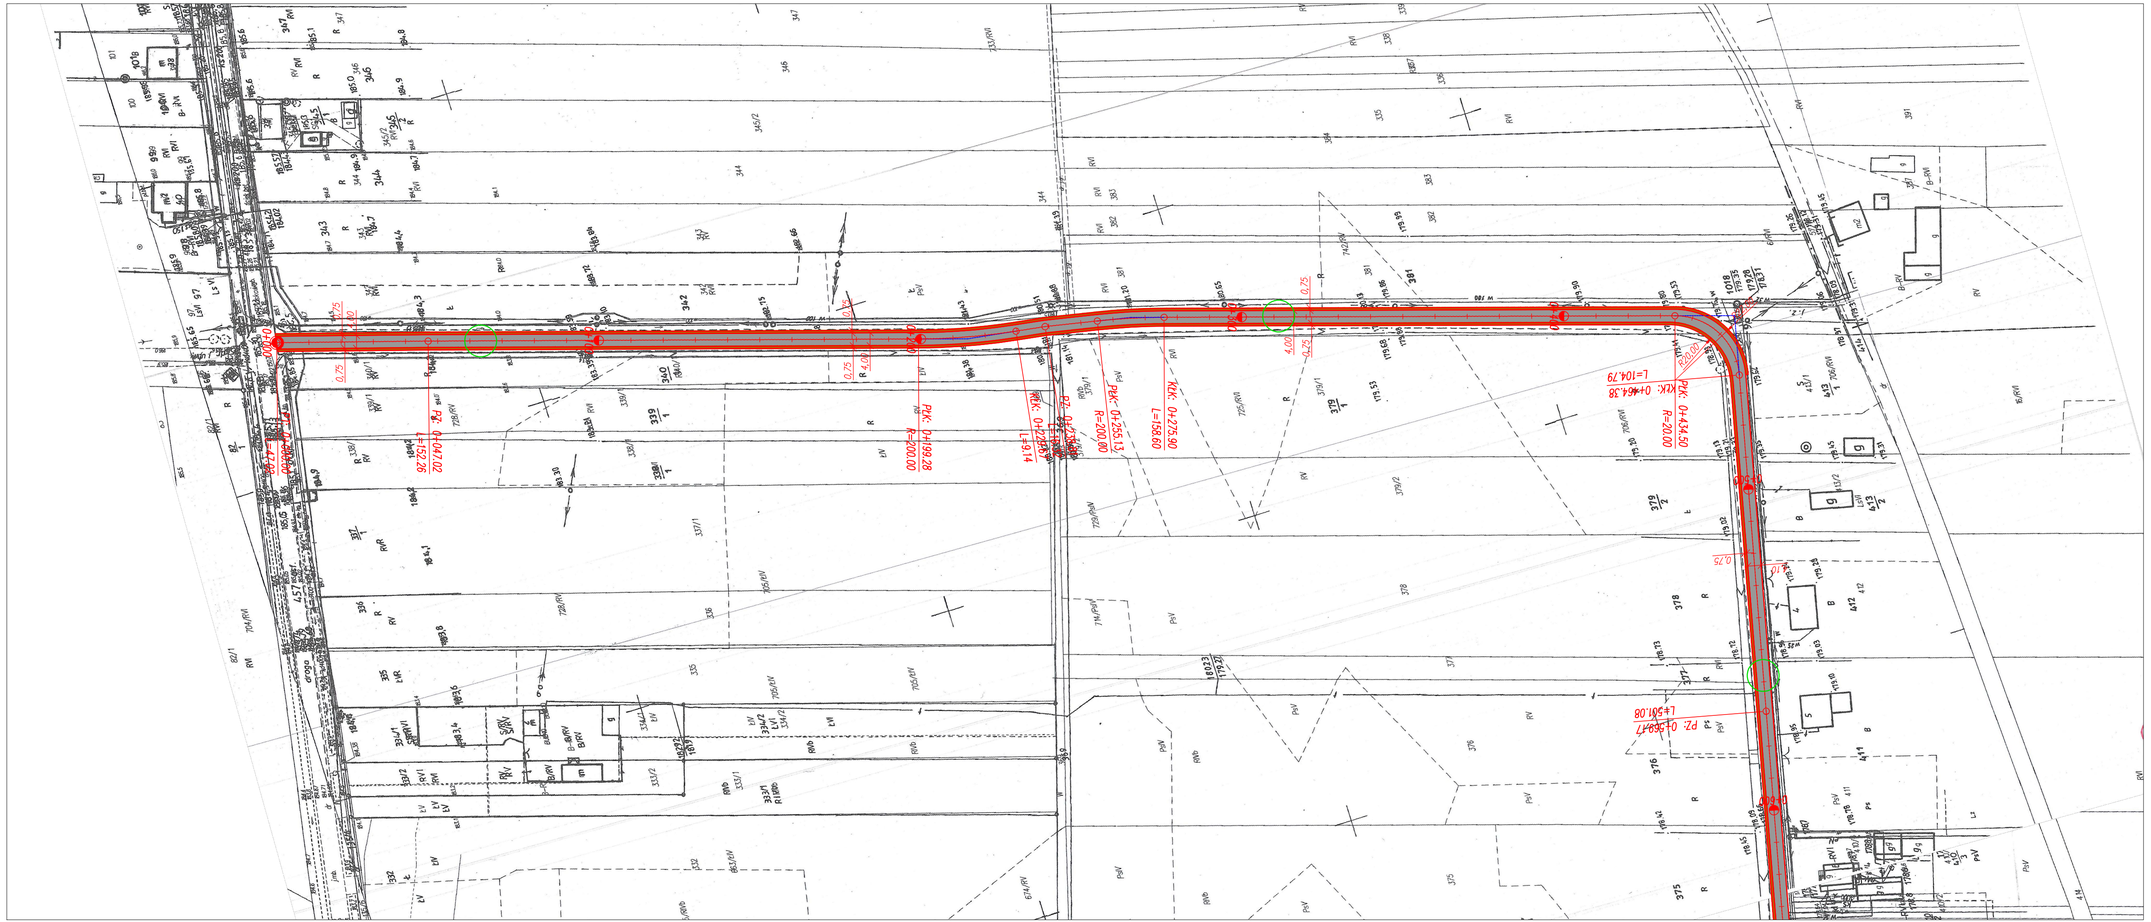

LEGENDA:

OPISY TRAS: P.T. – początek trasy K.T. – koniec trasy PKK – początek łuku kołowego KZK – koniec łuku kołowego PZ – punkt załamania osi trasy	krawędź jezdni/pobocza jezdnia drogi nawierzchnia z betonu asfaltowego pobocze z kruszywa łamanego

MULTI-PROJEKT S.C.		98-300 Wieluń ul. Świętej Barbary 26 tel./fax. 43 / 8439341 tel.kom. 506 151166	
Stadium: zgłoszenie robót		Branża: drogowa	
Adres inwestycji	dz. nr ewid. 341, 380 obręb Jaworek, gm. Czastary		
Obiekt	Remont drogi gminnej nr 118105E w miejscowości Jaworek		
Inwestor	Wójt Gminy Czastary, ul. Wolności 29, 98-410 Czastary		
Nazwa rysunku	PROJEKT ZAGOSPODAROWANIA TERENU		
FUNKCJA	imię i nazwisko nr uprawnień, izba		podpis
Projektant Br.Drogowa	mgr inż. TOMASZ STASIAK upr. do proj. bez ogr. w spec. drogowej upr.projekt. LOD/0872/POOD/08 izba LOD/BO/8424/08		
Opracował			
Skala 1:1000	Data opracowania 05.2023	Nr rysunku	D1/1