


PRZEKRÓJ KONSTRUKCYJNY

skala 1:50


km 0+000,00 – 0+822,90

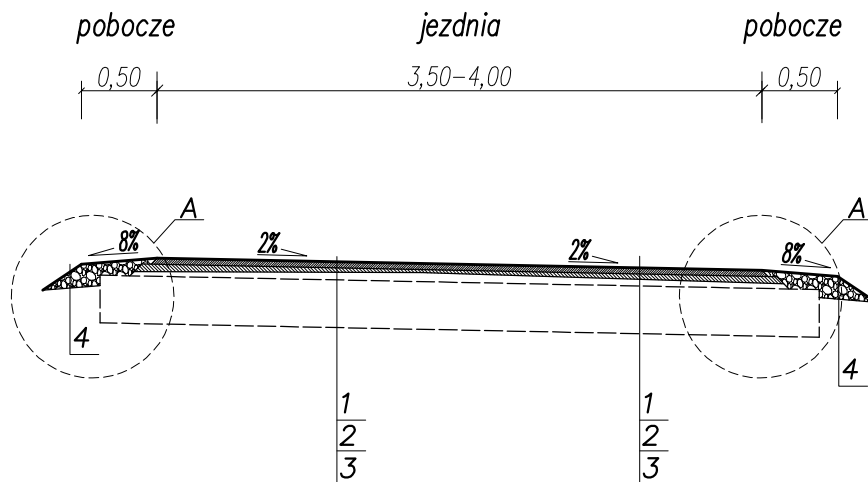

- | |
|---|
| 1. Warstwa ścieralna z BA (AC11S) gr. 4cm wg WT-2 2016 |
| 2. Warstwa wyrównawcza z BA (AC16W) wg WT-2 2016 średniej grubości 3cm
+ frezowanie profilowe |
| 3. Istniejąca konstrukcja drogi gminnej Nr 118106E |
| 4. Mechaniczne ścięcie poboczy + ułożenie kruszywa z mieszanki niezwiązanej C90/3 (0/31,5) gr. 15cm |

SZCZEGÓŁ KONSTRUKCYJNY "A"

skala 1:10

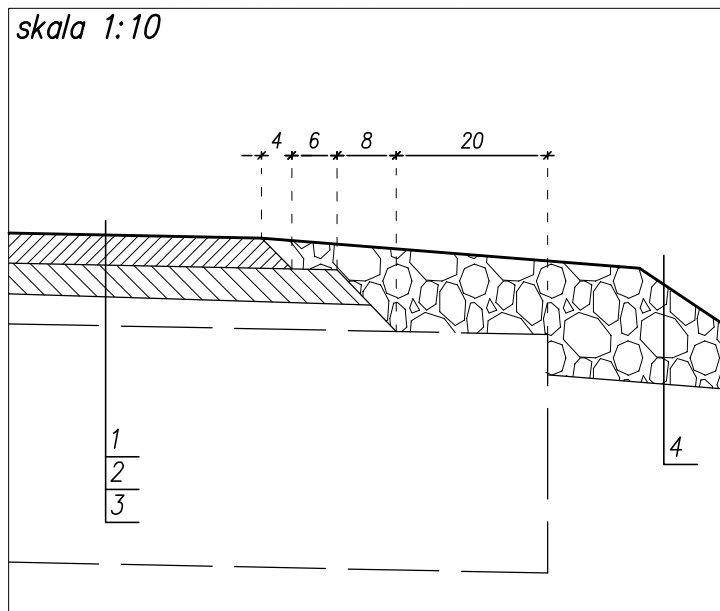

MULTI-PROJEKT S.C.		98-300 Wieluń ul. Świętej Barbary 26 tel./fax 43 / 8439341 tel.kom. 506 151166	
Stadium: zgłoszenie robót		Branża: drogowa	
Adres inwestycji		dz. nr ewid. 376 obręb Kniatowy, gm. Czastary	
Obiekt		Remont drogi gminnej nr 118106E w miejscowości Stępna	
Inwestor		Wójt Gminy Czastary, ul. Wolności 29, 98-410 Czastary	
Nazwa rysunku		PRZEKRÓJ KONSTRUKCYJNY	
FUNKCJA		imię i nazwisko nr uprawnień, izba	
Projektant Br.Drogowa		mgr inż. TOMASZ STASIAK upr. do proj. bez ogr. w spec. drogowej upr.projekt. LOD/0872/POOD/08 izba ŁOD/BD/8424/08	
Opracował			
Skala	1:50(10)	Data opracowania	05.2023
		Nr rysunku	D2