




ELEWACJA POŁUDNIOWA

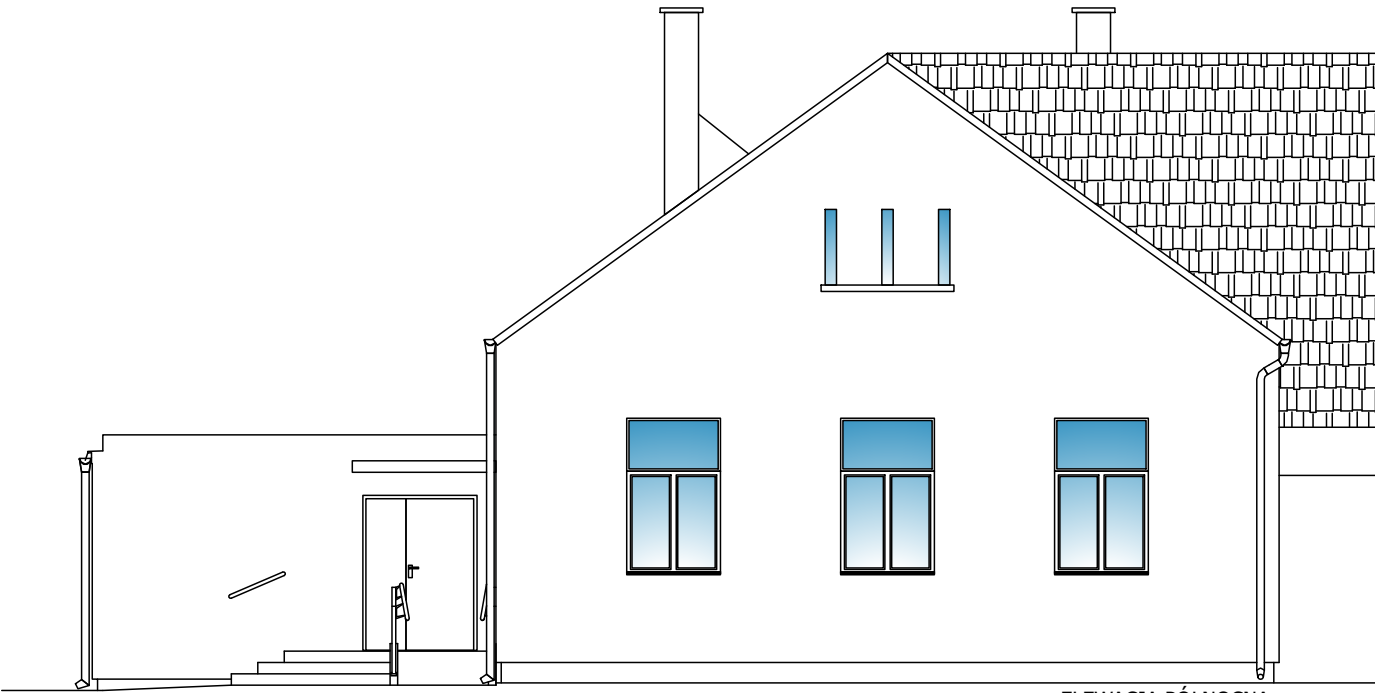


ELEWACJA PÓŁNOCNA
(frontowa)

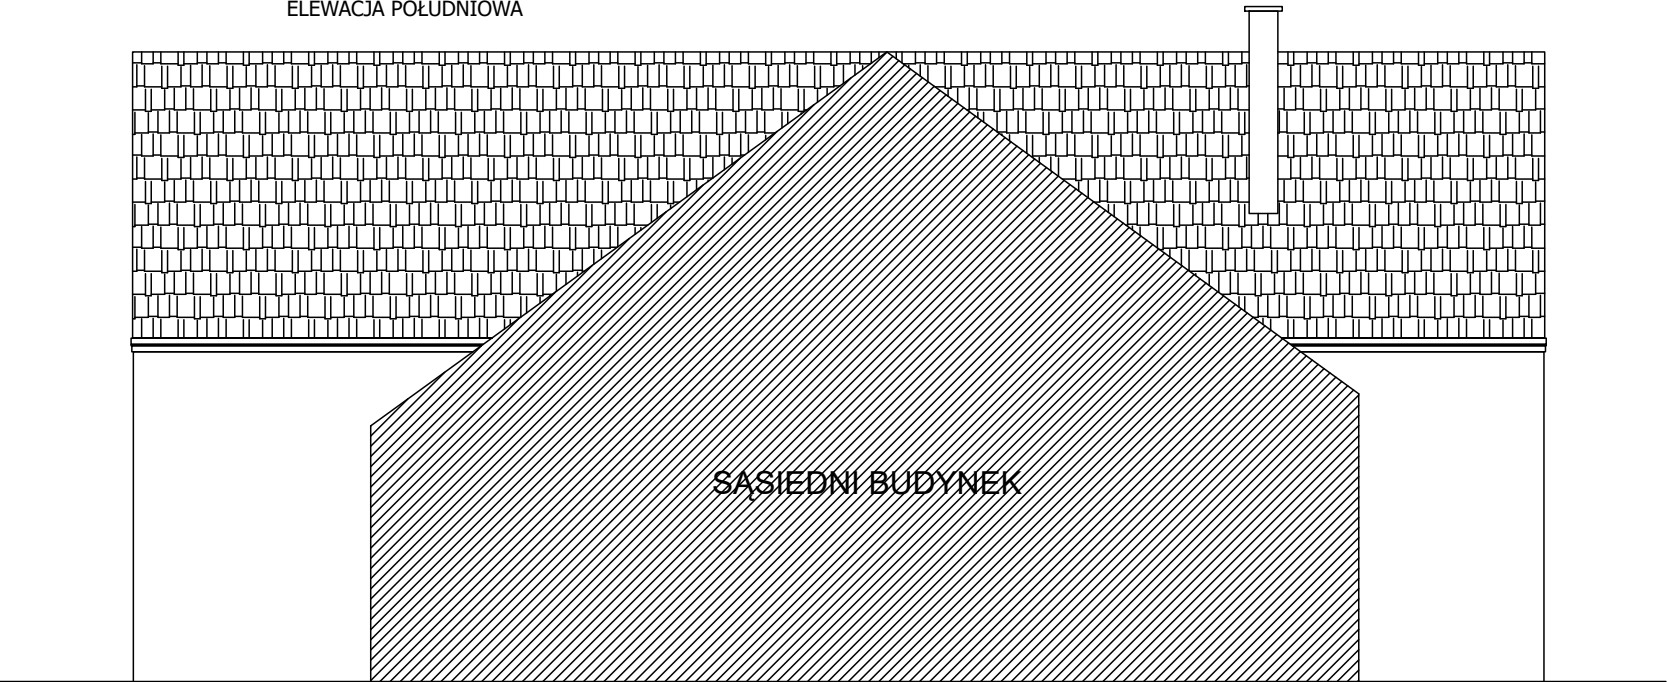

ELEWACJA ZACHODNIA

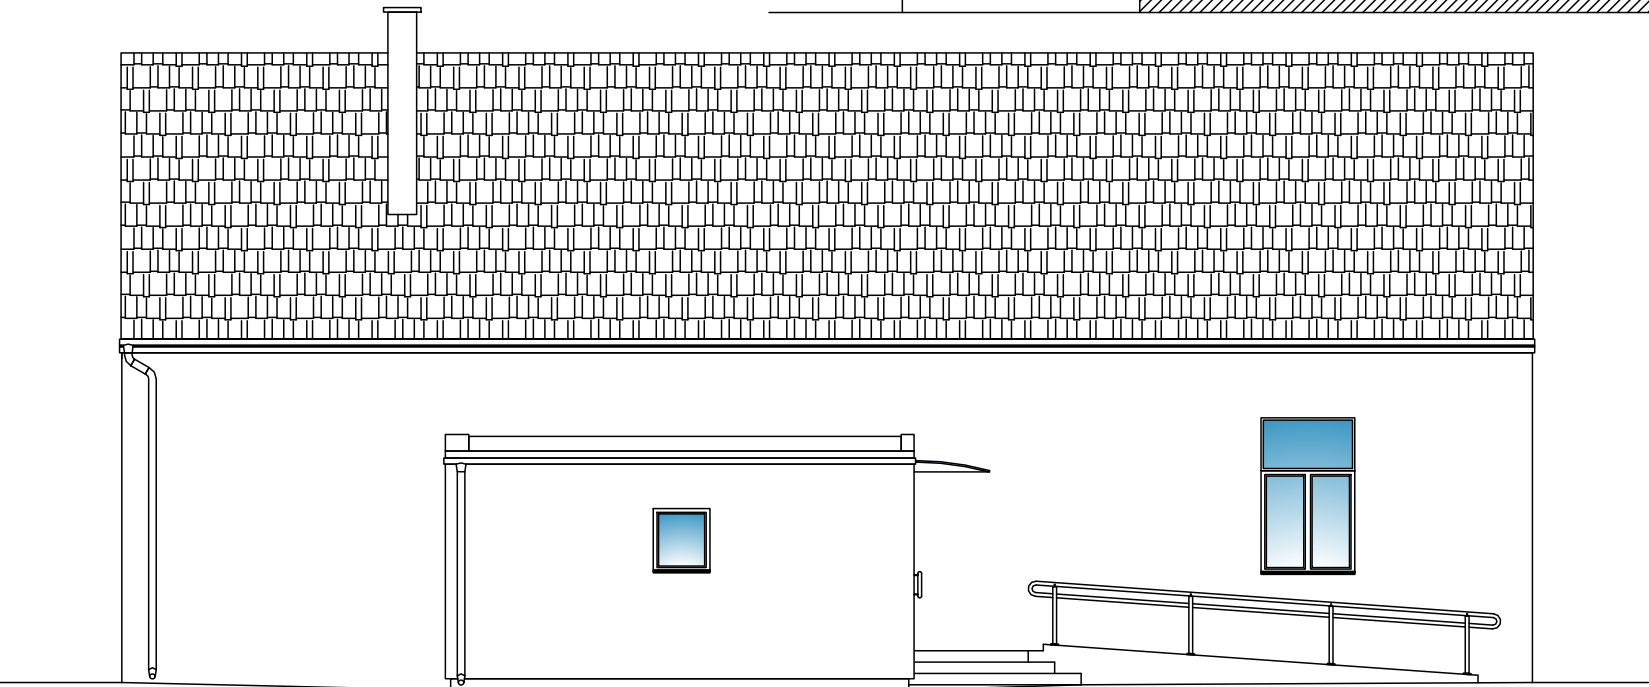

ELEWACJA WSCHODNIA

PRACOWNIA PROJEKTOWA GRZEGORZ STRZELECKI ul. Krakusa i Wandy 21 78-200 Białogard tel: 512-109-138 e-mail : gsgs@op.pl 		PROJEKTANT: mgr inż. Grzegorz Strzelecki upr. nr ZAP/0061/PWBKb/16 w specjalności konstrukcyjno-budowlanej bez ograniczeń	PODPIS	
OBIEKT BUDOWLANY: Budynek świetlicy wiejskiej				
INWESTOR: Gmina Białogard ul. Wileńska 8, 78-200 Białogard				
ADRES INWESTYCJI: Buczek 11, 78-200 Białogard jed. ewid. Gmina Białogard; dz. nr 304/2; obr. 0032 Buczek				
RYSUNEK: Elewacje				
BRANŻA: ARCHITEKTURA	FAZA PROJEKTU: PB	DATA: 02 czerwca 2023	SKALA: 1:100	NUMER RYSUNKU: PB -04