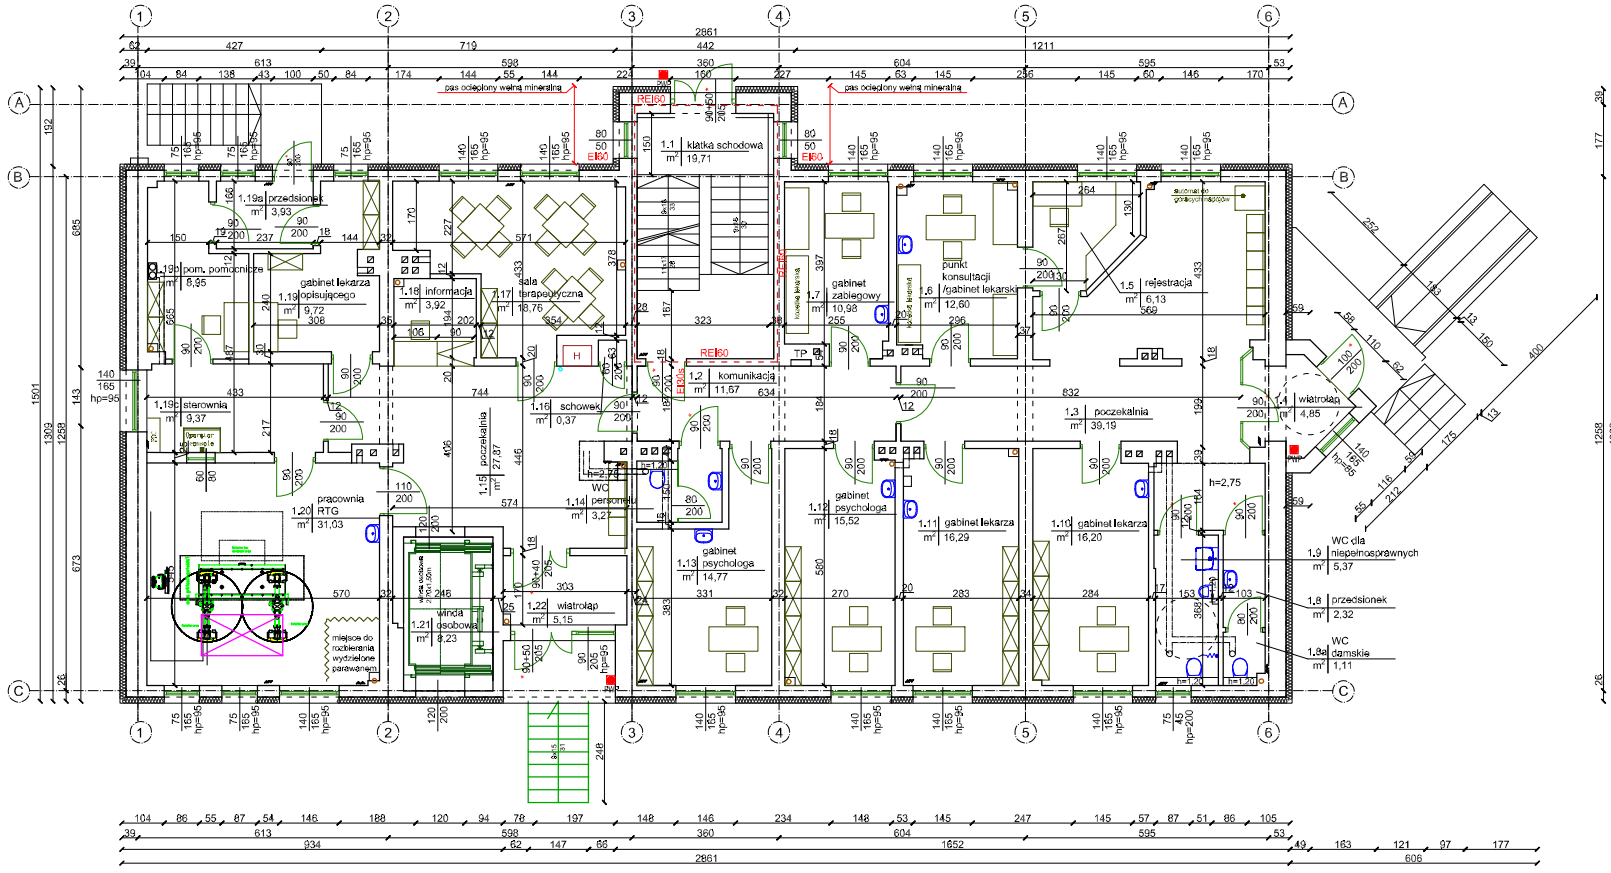

ZESTAWIENIE POWIERZCHNI PROJEKTOWANYCH

Lp.	Nr pom.	Pomieszczenie	Powierzchnia [m²]	Wys. [m]
1.	1.1	Klatka schodowa	19,71	3,00
2.	1.2	Komunikacja	11,67	3,00
3.	1.3	Poczekalnia	39,19	3,00
4.	1.4	Wiatrołap	4,85	3,00
5.	1.5	Rejestracja	6,13	3,00
6.	1.6	Punkt konsultacji/gabinet lekarski	12,60	3,00
7.	1.7	Gabinet zabiegowy	10,98	3,00
8.	1.8	Przedsionek	2,32	2,32
9.	1.8a	WC damskie	1,11	1,11
10.	1.9	WC dla niepełnosprawnych	5,37	5,37
11.	1.10	Gabinet lekarza	16,20	3,00
12.	1.11	Gabinet lekarza	16,29	3,00
13.	1.12	Gabinet psychologa	15,52	3,00
14.	1.13	Gabinet psychologa	14,77	3,00
15.	1.14	WC personelu	3,27	3,27
16.	1.15	Poczekalnia	27,87	3,00
17.	1.16	Schowek	0,37	3,00
18.	1.17	Sala terapeutyczna	18,76	3,00
19.	1.18	Informacja	3,92	3,00
20.	1.19	Gabinet lekarza opisującego	9,72	3,00
21.	1.19a	Przedsionek	3,93	3,00
22.	1.19b	Pomieszczenie pomocnicze	8,95	3,00
23.	1.19c	Sterownia	9,37	3,00
24.	1.20	Pracownia RTG	31,03	3,00
25.	1.21	Winda osobowa	8,23	3,00
26.	1.22	Wiatrołap	5,15	3,00
		SUMA	307,15	

WYKONAWCA: W-POL SP. Z O.O. UL. KPT. JANIEGO 12, 44-200 RYBNIK	NAZWISKO I IMIĘ SPEC. PROJEKTANTÓW: DARIUSZ ZNISZCZOŁ w spec. architektonicznej	NR UPRAWNIEŃ: 62/06/ /SLOKK/II	PODPIS I DATA: 27.06.2022r.
INWESTOR: SP ZOZ PAŃSTWOWY SZPITAL DLA NERWOWO I PSYCHICZNIE CHORYCH W RYBNIKU	SPRAWDZIŁ: PIOTR WIECZOREK w spec. architektonicznej	147/97	27.06.2022r.
ADRES INWESTYCJI: UL. GLIWICKA 33 44-201 RYBNIK	OPRACOWAŁ: JOANNA WILK		27.06.2022r.

NAZWA OPRACOWANIA: PRZEBUDOWA PAWILONU XX NA CENTRUM DIAGNOSTYKI
W RAMACH ZADANIA PN. ADAPTACJA PAWILONU XX NA CENTRUM DIAGNOSTYKI, ADAPTACJA PAWILONU IV, ADAPTACJA PAWILONU DZIENNEGO ORAZ ADAPTACJA PAWILONU XVIII

NAZWA RYSUNKU: RZUT PARTERU | SKALA: 1:100 | NR RYS.: B.2

BRANŻA: ARCHITEKTONICZNO-BUDOWLANA | STADIUM DOKUMENTACJI: PROJEKT TECHNICZNY

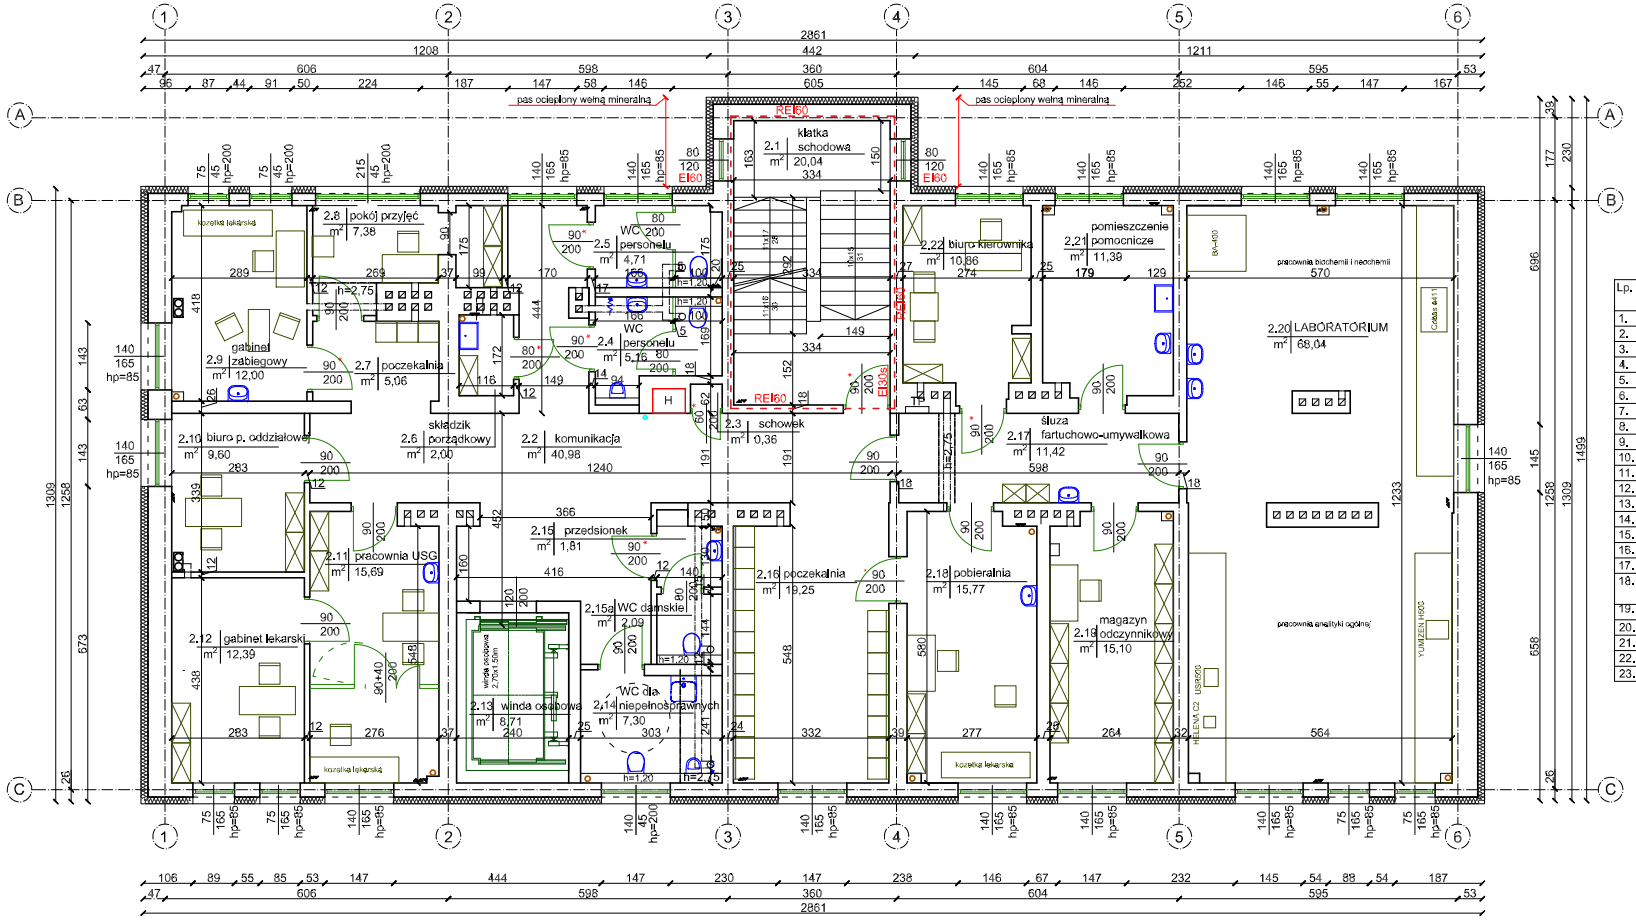

ZESTAWIENIE POWIERZCHNI PROJEKTOWANYCH

Lp.	Nr pom.	Pomieszczenie	Powierzchnia [m²]	Wys. [m]
1.	2.1	Klatka schodowa	20,04	3,00
2.	2.2	Komunikacja	40,98	3,00
3.	2.3	Schowek	0,36	3,00
4.	2.4	WC personelu	5,16	5,16
5.	2.5	WC personelu	4,71	4,71
6.	2.6	Składzik porządkowy	2,23	3,00
7.	2.7	Poczekalnia	5,06	3,00
8.	2.8	Pokój przyjęć	7,38	3,00
9.	2.9	Gabinet zabiegowy	12,00	3,00
10.	2.10	Biuro p. oddziałowej	9,60	3,00
11.	2.11	Pracownia USG	15,69	3,00
12.	2.12	Gabinet lekarski	12,39	3,00
13.	2.13	Winda osobowa	8,71	3,00
14.	2.14	WC dla niepełnosprawnych	7,30	3,00
15.	2.15	Przedsionek	1,81	3,00
16.	2.15a	WC damskie	2,09	2,09
17.	2.16	Poczekalnia	19,25	3,00
18.	2.17	Śluza umywalkowo-fartuchowa	11,42	3,00
19.	2.18	Pobieralnia	15,77	3,00
20.	2.19	Magazyn odczynnikowy	15,10	3,00
21.	2.20	Laboratorium	68,04	3,00
22.	2.21	Pomieszczenie pomocnicze	11,58	3,00
23.	2.22	Biuro kierownika	10,86	3,00
		SUMA	306,98	

WYKONAWCA: W-POL SP. Z O.O. UL. KPT. JANIEGO 12, 44-200 RYBNIK	NAZWISKO I SPEC.	NR UPRAWNIEŃ	PODPIS I DATA
	DARIUSZ ZNISZCZOŁ w spec. architektonicznej	62/06/ /SLOKK/II	27.06.2022r.
INWESTOR: SP ZOZ PAŃSTWOWY SZPITAL DLA NERWOWO I PSYCHICZNIE CHORYCH W RYBNIKU	PIOTR WIECZOREK w spec. architektonicznej	147/97	27.06.2022r.
ADRES INWESTYCJI: UL. GLIWICKA 33 44-201 RYBNIK	JOANNA WILK		27.06.2022r.

NAZWA OPRACOWANIA: PRZEBUDOWA PAWILONU XX NA CENTRUM DIAGNOSTYKI
W RAMACH ZADANIA PN. ADAPTACJA PAWILONU XX NA CENTRUM DIAGNOSTYKI, ADAPTACJA PAWILONU IV, ADAPTACJA PAWILONU DZIENNEGO ORAZ ADAPTACJA PAWILONU XVIII

NAZWA RYSUNKU: RZUT I PIĘTRA | SKALA 1:100 | NR RYS. B.3

BRANŻA: ARCHITEKTONICZNO-BUDOWLANA | STADIUM DOKUMENTACJI: PROJEKT TECHNICZNY

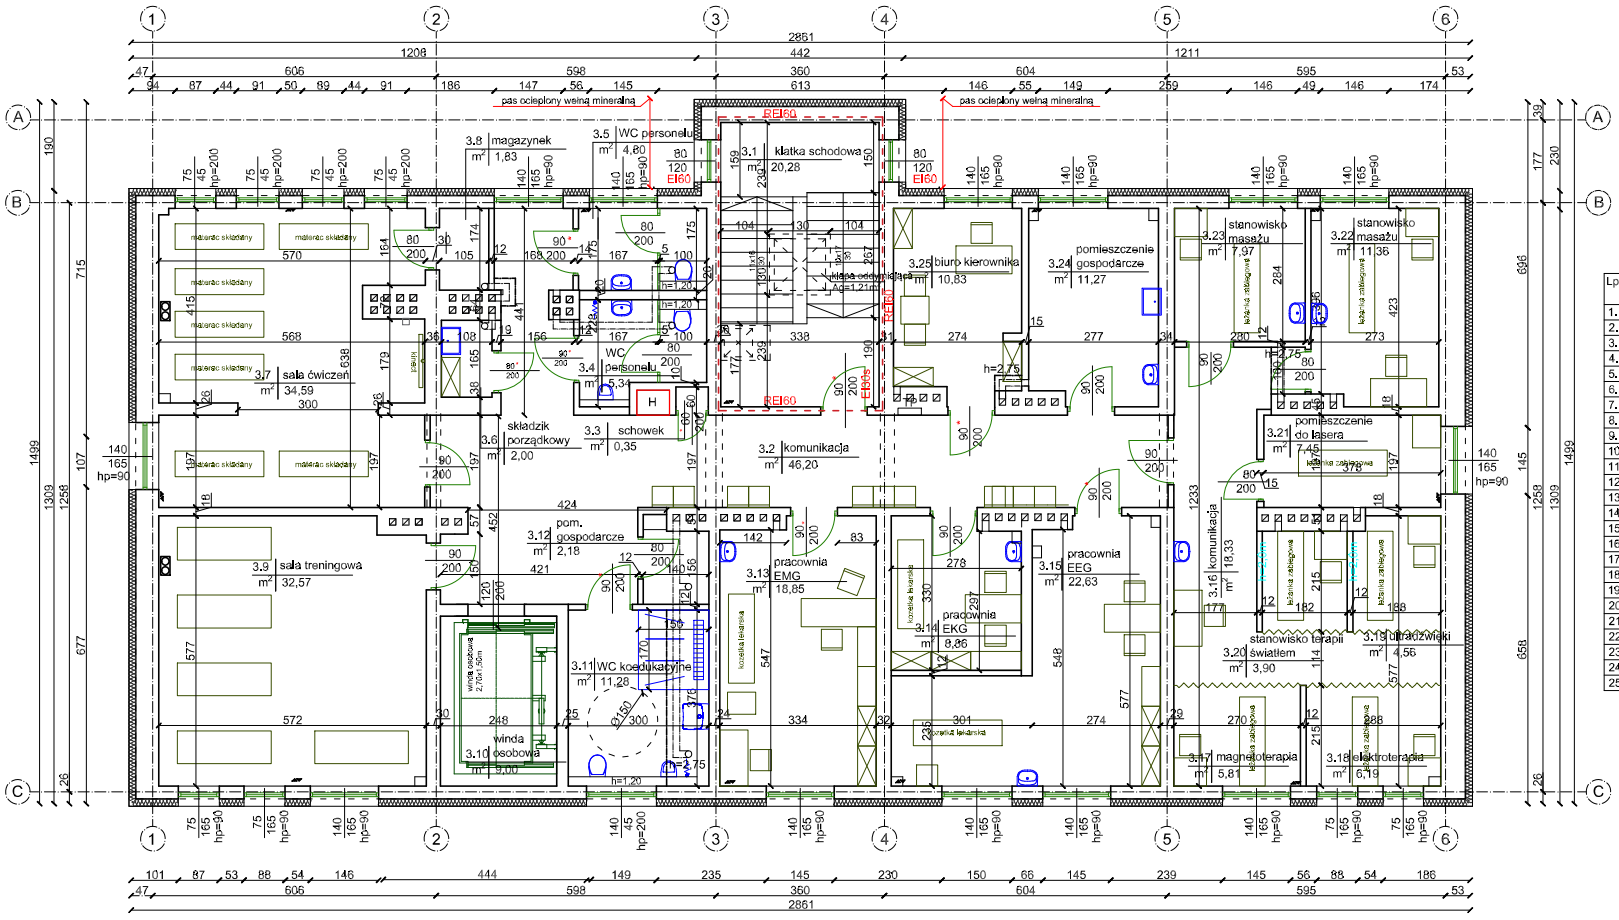
pas ocieplony wełną mineralną
pas ocieplony wełną mineralną
3.1 klatka schodowa 20,28
3.2 komunikacja 46,20
3.3 schowek 0,35
3.4 WC personelu 5,34
3.5 WC personelu 4,80
3.6 składzik porządkowy 2,00
3.7 sala ćwiczeń 34,59
3.8 magazynek 1,83
3.9 sala treningowa 32,57
3.10 winda osobowa 9,00
3.11 WC kobiet/kabiny 11,28
3.12 pom. gospodarcze 2,18
3.13 pracownia EMG 18,85
3.14 pracownia EKG 8,86
3.15 pracownia EEG 22,63
3.16 komunikacja 18,33
3.17 magnetoterapia 5,81
3.18 elektroterapia 6,19
3.19 ultradźwięki 4,56
3.20 stanowisko terapii światłem 3,90
3.21 pomieszczenie do lasera 7,45
3.22 stanowisko masażu 11,36
3.23 stanowisko masażu 7,97
3.24 pomieszczenie gospodarcze 11,27
3.25 biuro kierownika 10,83
EI60
EI60
EI60
EI60
EI60
materac składany
kabina zabiegowa
kabina zabiegowa
kabina zabiegowa