

MAPA DO CELÓW PROJEKTOWYCH (sytuacyjno-wysokościowa)			
Identyfikator zgłoszenia pracy geodezyjnej	PODGIK.6640.2.1268.2022		
Skala mapy	1:500	Data opracowania mapy	03.08.2022 r.
Miejscowość, nr adresowy	Radomice 115	Id działki	040806_2.0029.281
Jednostka ewidencyjna		Identyfikator TERYT	040806_2
		nazwa	Lipno
Obręb ewidencyjny		Identyfikator TERYT	0029
		nazwa	Radomice
Nazwa układu współrzędnych		prostokątnych płaskich	PL-2000 /6
		wysokości	PL-EVRF2007
Geodezyjny układ odniesienia	PL-ETRF2000		
Numer sekcji mapy	6.186.30.08.2.4; 6.186.30.08.4.2		
Oznaczenie granic obszaru, który był przedmiotem aktualizacji	-----		

GEODEZJA

-GEOPOINTS Piotr Urbański
Pl. 11 Listopada 16, 87-600 Lipno
tel. 501560501 email: 501560501@wp.pl
NIP 8931167781 Regon 341574620



Nie wyklucza się istnienia w terenie innych niż wykazanych na niniejszej mapie urządzeń podziemnych, które nie były zgłoszone do inwentaryzacji lub o których brak jest informacji w bazach danych PZGIK.

Nazwa/imię i nazwisko wykonawcy
oraz podpis osoby reprezentującej wykonawcę


Geodeta uprawniony
inż. Agnieszka Maciejewska
upr. nr 21556

Imię i nazwisko, nr uprawnień oraz podpis geodety
uprawnionego który opracował mapę

Poświadczam się, że niniejszy dokument został opracowany w wyniku prac geodezyjnych i kartograficznych, których rezultaty zawiera operat techniczny wpisany do ewidencji materiałów państwowego zasobu geodezyjnego i kartograficznego.

Jestem świadomy/a odpowiedzialności karnej za złożenie fałszywego oświadczenia.

Identyfikator zgłoszenia prac geodezyjnych i kartograficznych	PODGIK.6640.2.1268.2022
Organ służby geodezyjnej, który otrzymał zgłoszenie	Starosta Lipnowski
Wykonawca prac geodezyjnych	GEODEZJA-Geopoints mgr inż. Piotr Urbański Pl. 11 go Listopada 16, 87-600 Lipno NIP 8931167781 Regon 341574620
Imię i nazwisko oraz numer uprawnień zawodowych kierownika prac	inż. Agnieszka Maciejewska uprawnienia nr 21556
Numer oraz data sporządzenia dokumentu zawierającego wynik pozytywnej weryfikacji	PODGIK.6640.2.1268.2022_1 z dnia 01.09.2022 r.

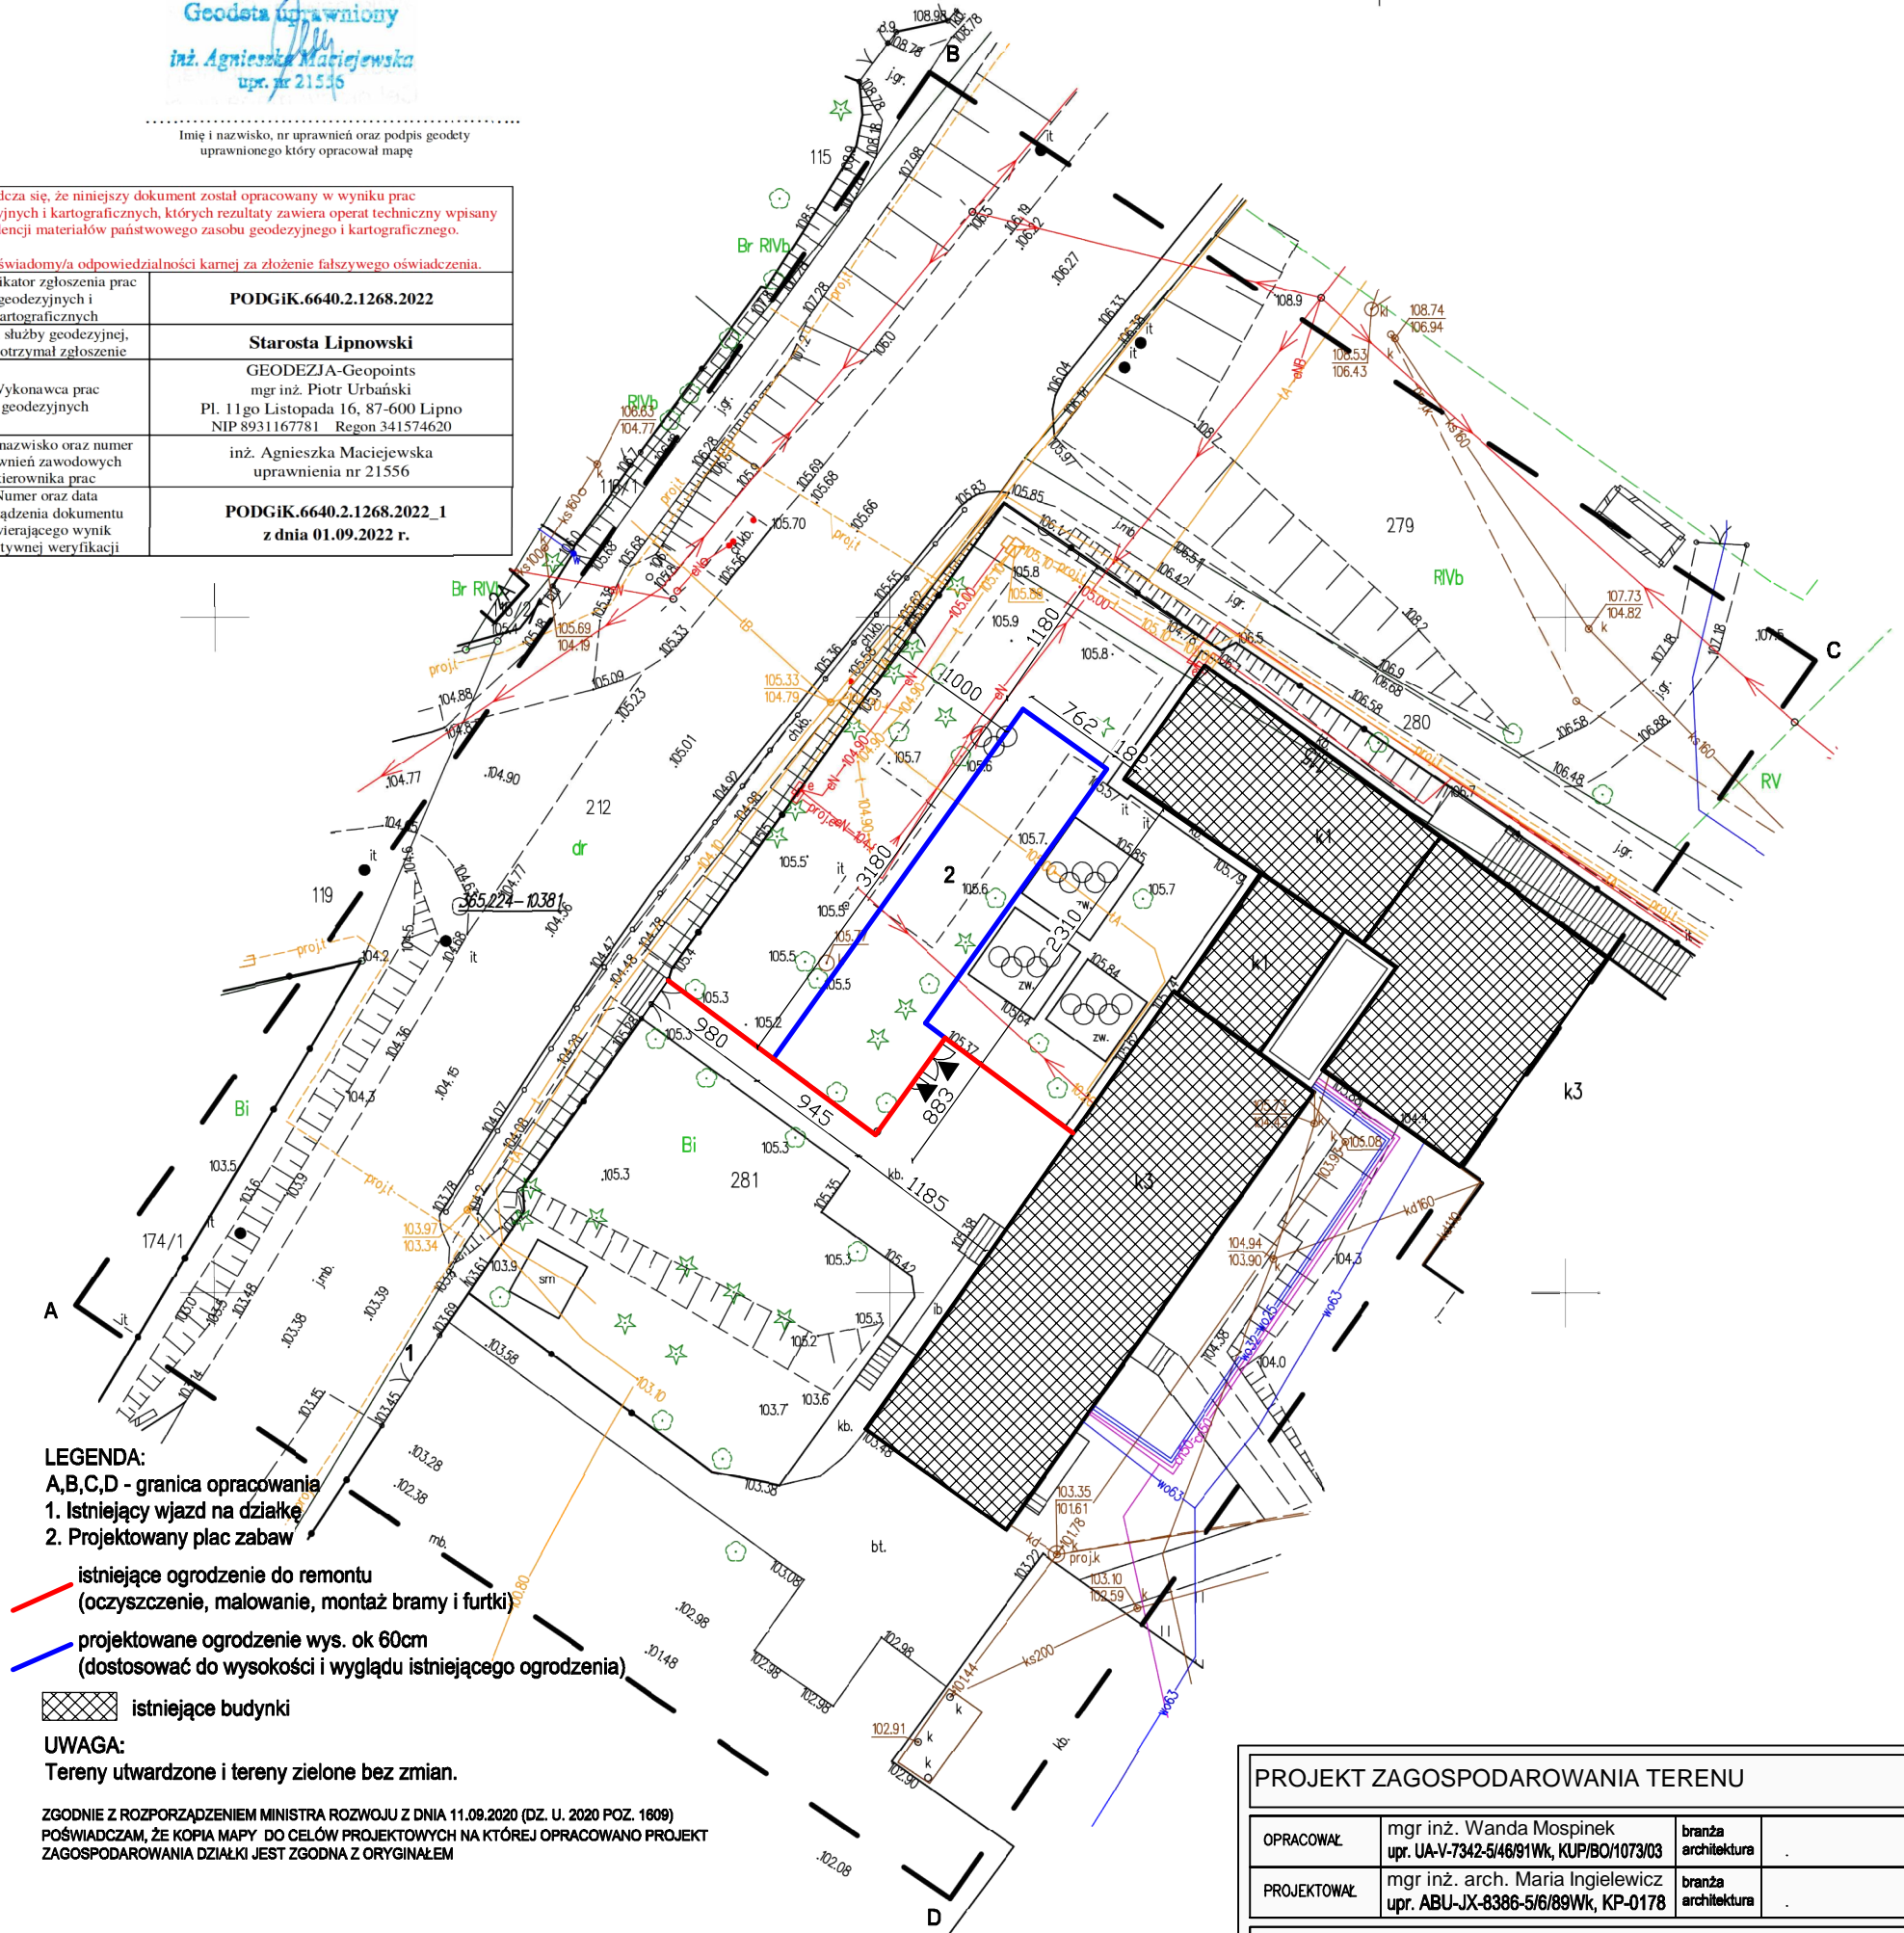

LEGENDA:

- A,B,C,D - granica opracowania
1. Istniejący wjazd na działkę
2. Projektowany plac zabaw

- istniejące ogrodzenie do remontu
(oczyszczenie, malowanie, montaż bramy i furtki)
- projektowane ogrodzenie wys. ok 60cm
(dostosować do wysokości i wyglądu istniejącego ogrodzenia)
- istniejące budynki

UWAGA:

Tereny utwardzone i tereny zielone bez zmian.

ZGODNIE Z ROZPORZĄDZENIEM MINISTRA ROZWOJU Z DNIA 11.09.2020 (DZ. U. 2020 POZ. 1609)
POŚWIADCZAM, ŻE KOPIA MAPY DO CELÓW PROJEKTOWYCH NA KTÓREJ OPRAWOWANO PROJEKT
ZAGOSPODAROWANIA DZIAŁKI JEST ZGODNA Z ORYGINAŁEM

5853400.00
6576450.00

PROJEKT ZAGOSPODAROWANIA TERENU

OPRACOWAŁ	mgr inż. Wanda Mospinek upr. UA-V-7342-5/46/91Wk, KUP/BO/1073/03	branża architektura
PROJEKTOWAŁ	mgr inż. arch. Maria Ingielewicz upr. ABU-JX-8386-5/6/89Wk, KP-0178	branża architektura

PRACOWNIA PROJEKTOWANIA I NADZORU WAMAR

wamar

ul. Lotnicza 14, 87-800 Włocławek
tel. +48 607 505 668/ 504 039 974/ 663 910 885

e-mail: wamar@onet.pl

INWESTYCJA	BUDOWA OBIEKTU MAŁEJ ARCHITEKTURY – PLAC ZABAW PRZY ZESPOLE SZKÓŁ IM. MARII KONOPNICKIEJ W RADOMICACH DZ. Nr 281, OBRĘB RADOMICZE, JED. EWD. LIPNO ID. DZIAŁKI : 040806_2.0029.281		
BRANŻA	BUDOWLANA	FAZA	PZT
DATA	19-09-2022	SKALA	1:500
			B.00