


ZESTAWIENIE POWIERZCHNI

ZESPÓŁ GOŚCINNY NR 1	6,11 m ²	101b.4 ŁAZIENKA	3,01 m ²	102c.2 POKÓJ GOŚCINNY	12,03 m ²	109 POMIESZCZENIE	16,48 m ²	ZESPÓŁ GOŚCINNY NR 3	
101.1 PRZEDSIONEK	2,42 m ²	101c.1 PRZEDSIONEK	2,33 m ²	102c.3 ŁAZIENKA	4,43 m ²	110 POMIESZCZENIE BIUROWE OAF	18,34 m ²	118 P.SION.+ANEKS KUCH.	4,22 m ²
101.2 KORYTARZ	9,22 m ²	101c.2 POKÓJ GOŚCINNY	12,96 m ²	102d PRZEDSIONEK	7,35 m ²	111 ŁAZIENKA NS.	4,00 m ²	118a.1 PRZEDSIONEK	2,24 m ²
101.3 ANEKS KUCHENNY	3,57 m ²	101c.3 ŁAZIENKA	2,63 m ²	103 POMIESZCZENIE KASY	11,10 m ²	WEŻEŁ SANITARNY	2,13 m ²	118a.2 POKÓJ GOŚCINNY	14,80 m ²
101a.1 PRZEDSIONEK	2,42 m ²	ZESPÓŁ GOŚCINNY NR 2		114a GABINET DYREKTORA	25,86 m ²	112.1 PRZEDSIONEK	2,13 m ²	118a.3 ŁAZIENKA	3,29 m ²
101a.2 POKÓJ GOŚCINNY	12,08 m ²	102 PRZEDSIONEK +ANEKS KUCHENNY	11,26 m ²	114b ANEKS KUCHENNY	4,29 m ²	112.2 KABINA WC	1,31 m ²	118b.1 PRZEDSIONEK	2,31 m ²
101a.3 ŁAZIENKA	2,69 m ²	102a.1 POKÓJ GOŚCINNY	10,92 m ²	115.1 PRZEDSIONEK	1,52 m ²	113 DZIAŁ OCENY ZGODNOSCI		118b.2 POKÓJ GOŚCINNY	14,80 m ²
APARTAMENT		102a.2 ŁAZIENKA	2,72 m ²	115.2 KABINA WC	1,60 m ²	Centrum Obliczeniowe	77,90 m ²	118b.3 ŁAZIENKA	3,27 m ²
101b.1 POKÓJ 1	9,52 m ²	102b.1 PRZEDSIONEK	4,12 m ²	104 POMIESZCZENIE BIUROWE	19,19 m ²	114 SEKRETARIAT	25,10 m ²	103a B.O.K	11,90 m ²
101b.2 POKÓJ 2	13,45 m ²	102b.2 POKÓJ GOŚCINNY	16,82 m ²	105 POMIESZCZENIE BIUROWE	18,81 m ²	116.1 PRZEDSIONEK	5,33 m ²	119 KOMUNIKACJA I	69,38 m ²
101b.3 PRZEDSIONEK	2,41 m ²	102b.3 ŁAZIENKA	3,75 m ²	106 POMIESZCZENIE BIUROWE	19,19 m ²	116.2 KABINA WC 1	1,43 m ²	120 KOMUNIKACJA II	40,73 m ²
		102c.1 PRZEDSIONEK	5,68 m ²	107 POM. INFRASTRUKTURY BIUROWEJ	19,41 m ²	116.3 KABINA WC 2	1,81 m ²	121 KOMUNIKACJA III	60,91 m ²
				108 SERWEROWNIA	19,04 m ²	117 MAGAZYN W.P.B.	16,07 m ²	122 KOMUNIKACJA IV	10,01 m ²

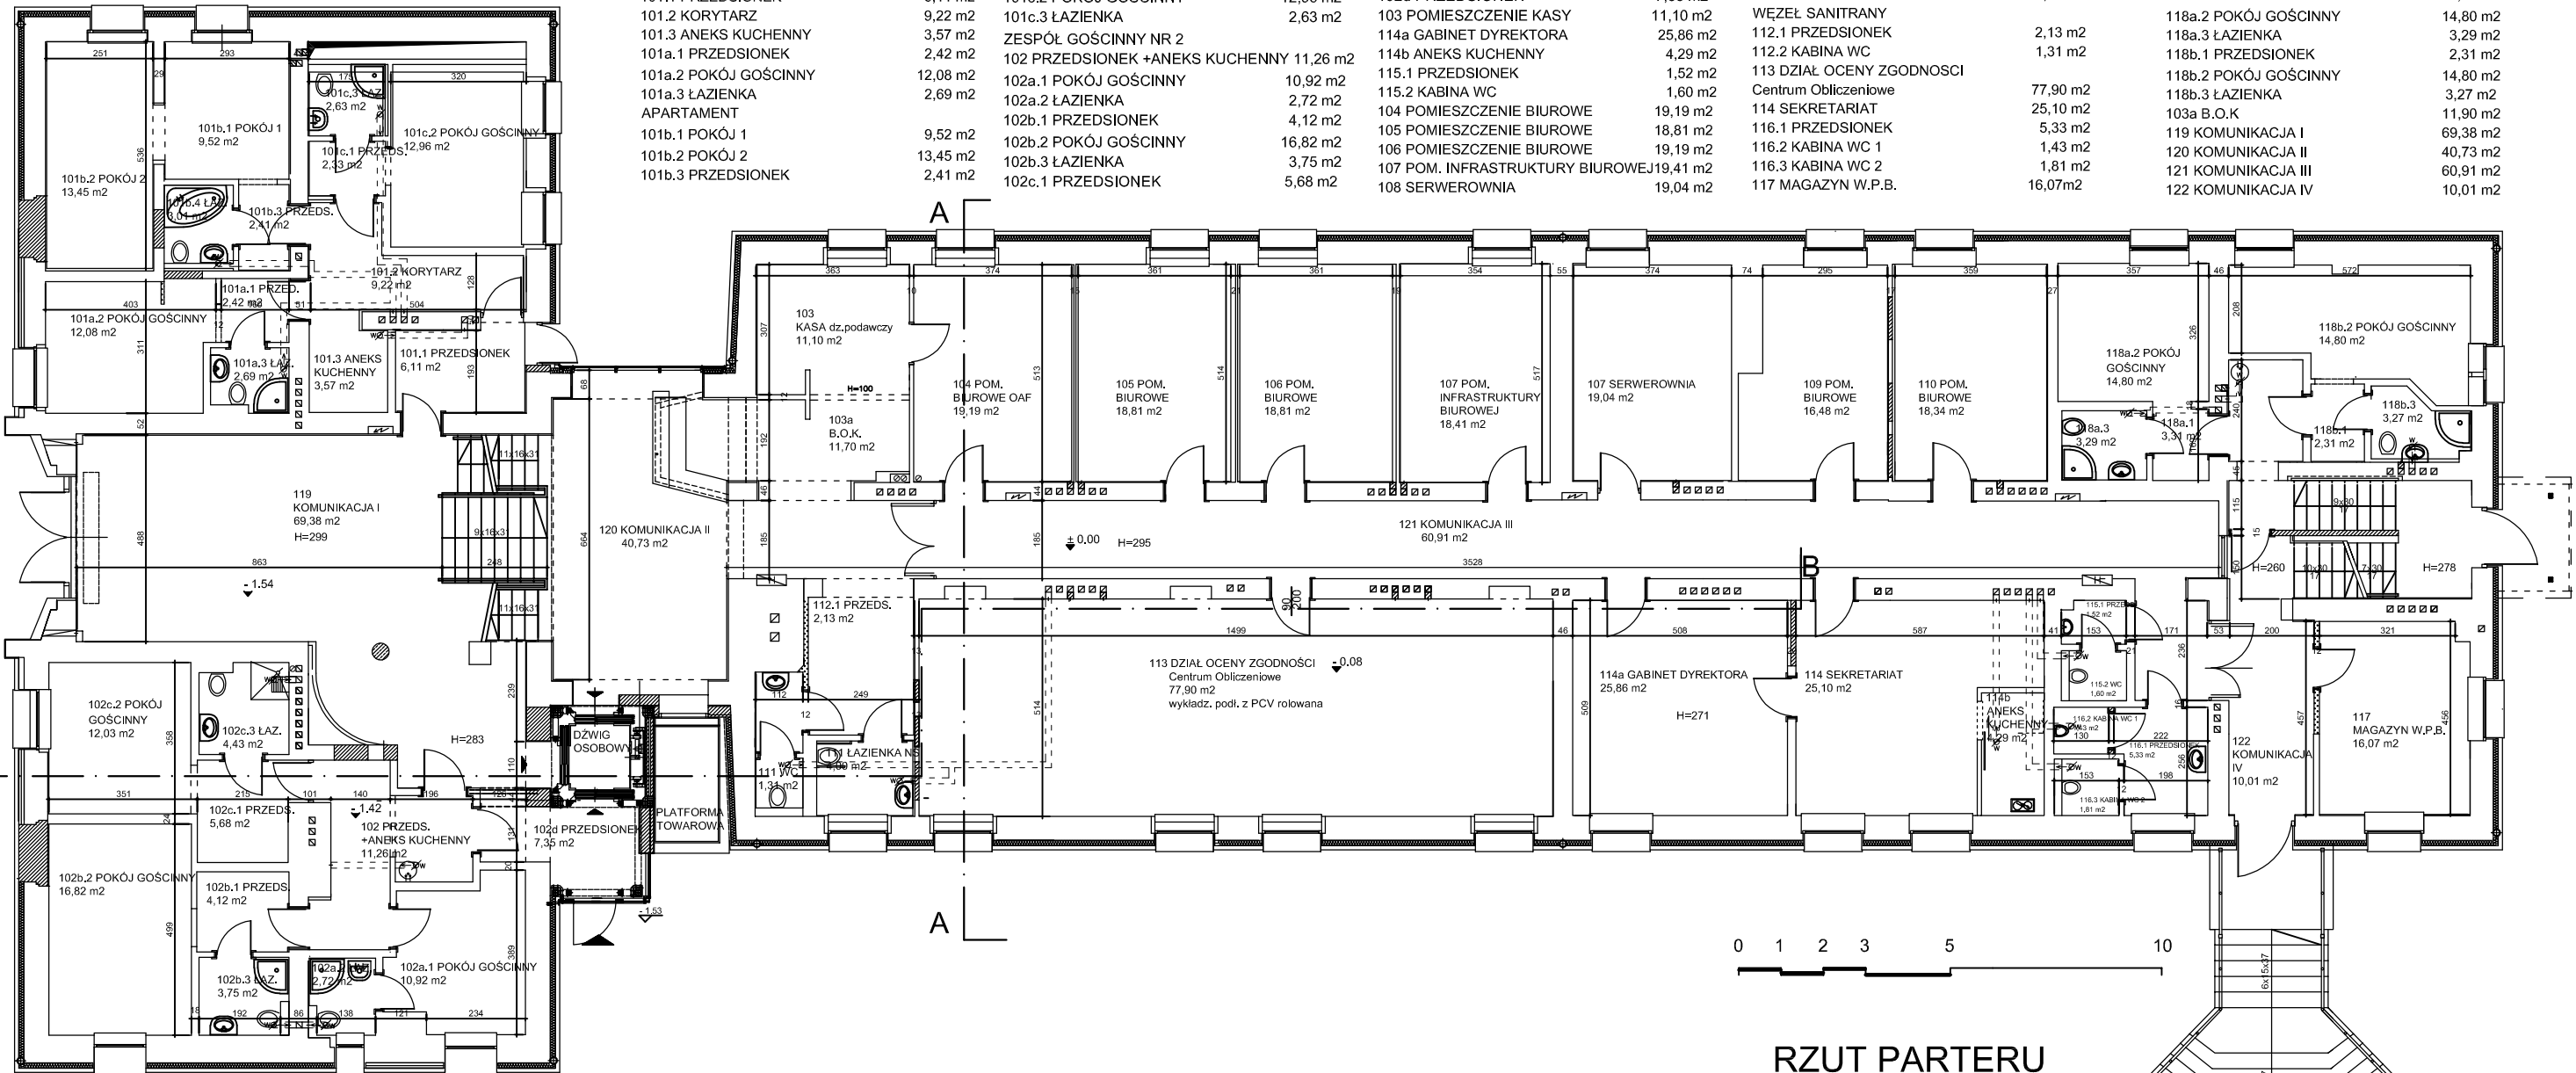

RZUT PARTERU
ISTNIEJĄCY