


P5

Ⓟ

Ⓟ

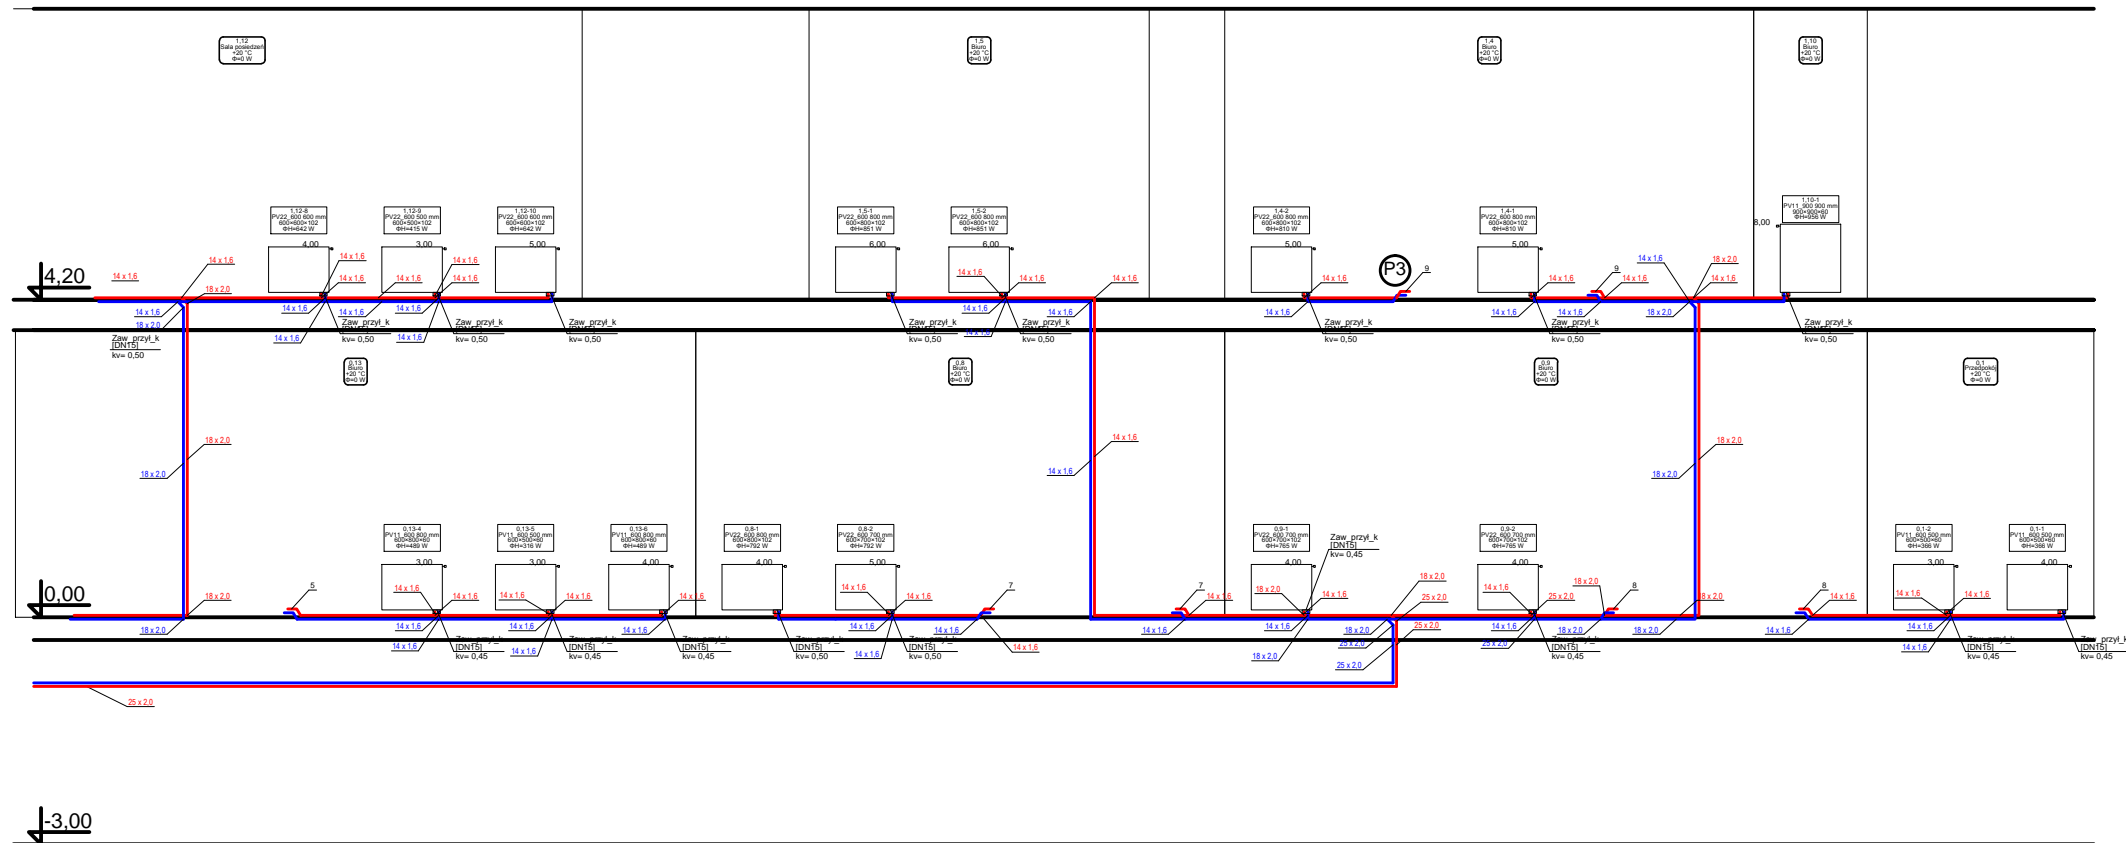

JEDNOSTKA PROJEKTOWA:			
Usługi Projektowe w Budownictwie, Paweł Ziembą 97-360 Kamiensk, ul. Sportowa 4			
INWESTOR:			
GMINA PRZEDBÓRZ, ADRES: UL. MOSTOWA 29, 97-570 PRZEDBÓRZ			
ZADANIE:			
PRACE RESTAURATORSKIE I ROBOTY BUDOWLANE PRZY ZABYTKOWYM RATUSZU MIEJSKIM W PRZEDBORZU PRZY UL. MOSTOWEJ 29 DZ. NR EWID. 8/3, PRZEDBÓRZ OB 0007 M. PRZEDBÓRZ, 97-570 PRZEDBÓRZ ETAP I			
TYTUŁ RYSUNKU:			STADIUM/BRANŻA PB/SAN
Instalacje wewnętrzne C.O. ROZWINIĘCIE CZ.1			NR RYSUNKU 6
PROJEKTOWAŁ:	NR UPRAWNIENI	PODPIS	SKALA
Wojciech Jędrzejczyk zam: Radomska ul. 11 Listopada 11 D m. 15	L00/1795/P005/11 do proj. bez ograniczeń w spec. Instalacyjnej		1:100
			DATA OPRACOWANIA: MAJ 2024