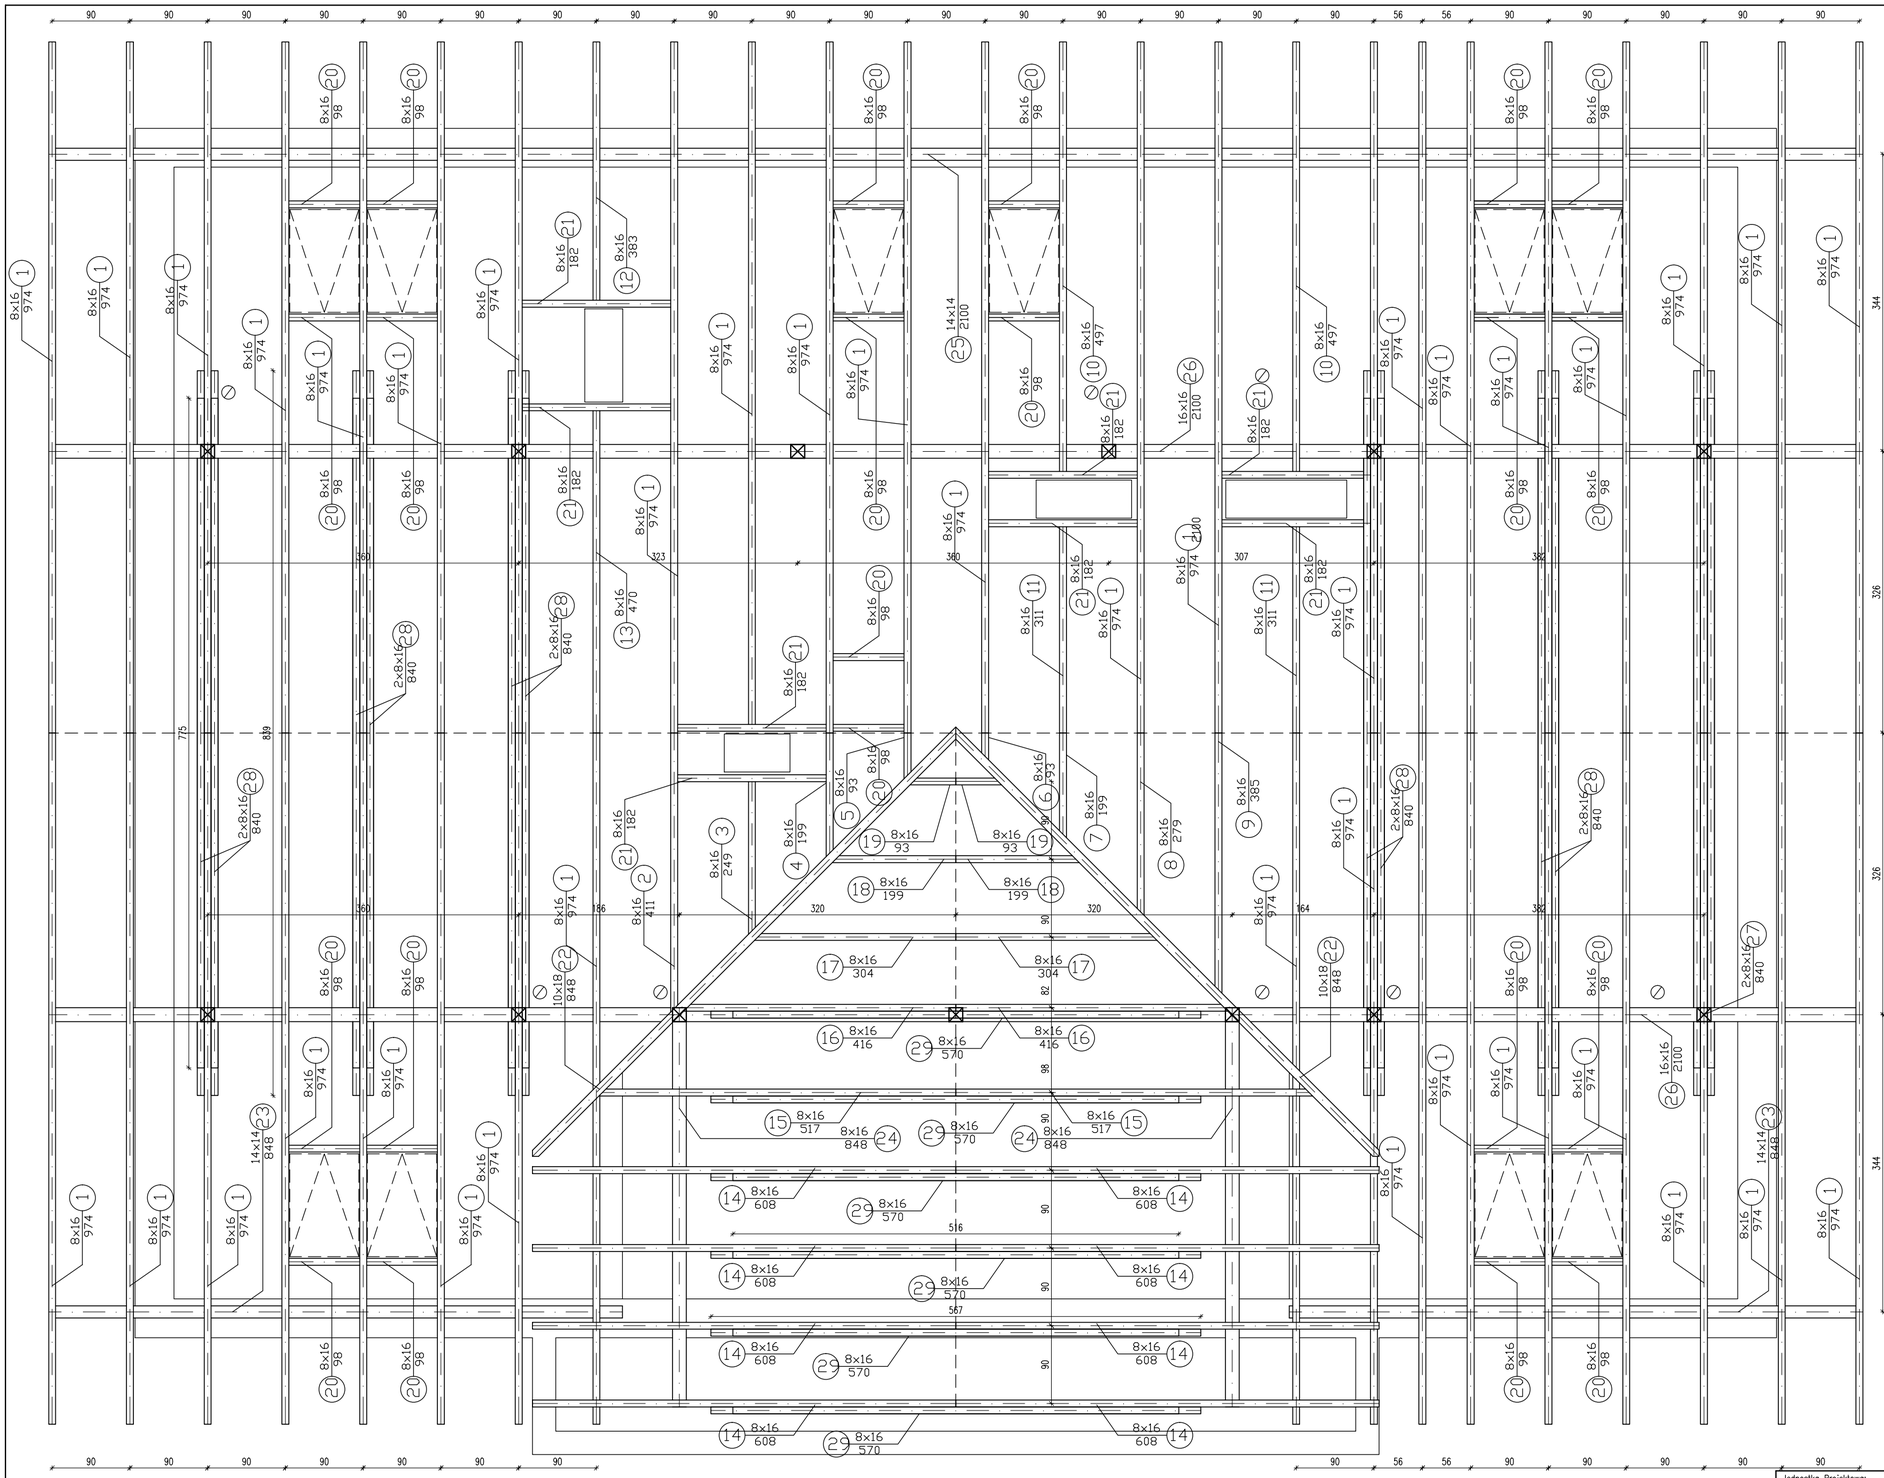

Lp.	Nazwa elementów	Rodzaj materiału, asortyment i klasa materiału	Przekrój [cmxcm]	Długość [cm]	Liczba [szt.]	Objętość [m^3]
1	Krokiew	Drewno sosnowe, klasa C27	8x16	973,4	39	4,859
2	Krokiew	Drewno sosnowe, klasa C27	8x16	410,9	1	0,053
3	Krokiew	Drewno sosnowe, klasa C27	8x16	248,2	1	0,032
4	Krokiew	Drewno sosnowe, klasa C27	8x16	198,6	1	0,025
5	Krokiew	Drewno sosnowe, klasa C27	8x16	92,5	1	0,012
6	Krokiew	Drewno sosnowe, klasa C27	8x16	66,6	1	0,009
7	Krokiew	Drewno sosnowe, klasa C27	8x16	172,7	1	0,022
8	Krokiew	Drewno sosnowe, klasa C27	8x16	278,8	1	0,036
9	Krokiew	Drewno sosnowe, klasa C27	8x16	385,0	1	0,049
10	Krokiew	Drewno sosnowe, klasa C27	8x16	616,1	2	0,158
11	Krokiew	Drewno sosnowe, klasa C27	8x16	311,8	2	0,080
12	Krokiew	Drewno sosnowe, klasa C27	8x16	382,6	1	0,049
13	Krokiew	Drewno sosnowe, klasa C27	8x16	469,9	1	0,060
14	Krokiew	Drewno sosnowe, klasa C27	8x16	607,8	8	0,622
15	Krokiew	Drewno sosnowe, klasa C27	8x16	517,0	2	0,132
16	Krokiew	Drewno sosnowe, klasa C27	8x16	415,6	2	0,106
17	Krokiew	Drewno sosnowe, klasa C27	8x16	304,8	2	0,078
18	Krokiew	Drewno sosnowe, klasa C27	8x16	198,6	2	0,051
19	Krokiew	Drewno sosnowe, klasa C27	8x16	92,5	2	0,024
20	Wymian	Drewno sosnowe, klasa C27	8x16	98,0	22	0,276
21	Wymian	Drewno sosnowe, klasa C27	8x16	182,0	8	0,186
22	Krokiew Narożna	Drewno sosnowe, klasa C27	10x18	723,0	2	0,260
23	Murłata	Drewno sosnowe, klasa C27	14x14	664,0	2	0,260
24	Murłata	Drewno sosnowe, klasa C27	14x14	462,0	2	0,181
25	Murłata	Drewno sosnowe, klasa C27	14x14	2100,0	1	0,412
26	Płatew	Drewno sosnowe, klasa C27	16x16	2100,0	2	1,075
27	Słupek	Drewno sosnowe, klasa C27	16x16	310,0	14	1,111
28	Kleszcze	Drewno sosnowe, klasa C27	2x8x16	840,0	5	1,075
29	Jętka	Drewno sosnowe, klasa C27	8x16	570,0	2	0,146
						11,4

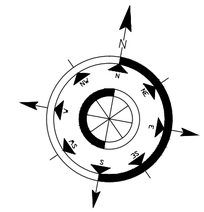

Jednostka Projektowa:
Usługi Budowlano-Projektwe Leszek Zaremba
ul. H. Kołłątaja 1/40
28-200 Staszów

Gmina Łagów z siedzibą
ul. Iwańska 11
26-025 Łagów

BUDOWA BUDYNKU ŚWIETLICY WIEJSKIEJ

Lokalizacja inwestycji:
Zbelutka Nowa, gm. Łagów
dz. nr 39 obręb 0008 Zbelutka Nowa
jednostka ew. 260407_2 Łagów

Treść rysunku:
RZUT WIĘŹBY DACHOWEJ

Branża:
ARCHITEKTURA

Zakres:
PROJEKT BUDOWLANO–WYKONAWCZY

Projektant: mgr inż. arch. Grzegorz Makowski 10/PKOKK/2012

Sprawdził: mgr inż. arch. Jan Krawczyk 108/75

Format/Skala: A2/1:50

Data: 09.2015

Rysunek Nr: Ar–04

Rew: A