


# PODŁĄCZENIE WODOMIERZA

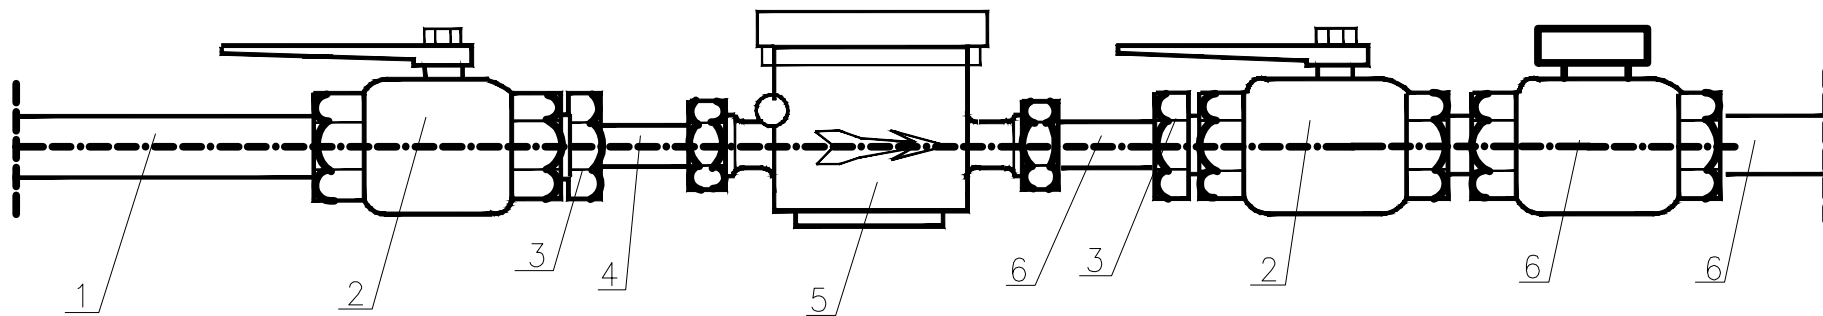

1. Dopływ z przyłącza
2. Kurek sferyczny
3. Redukcja
4. Końcówka mosiężna
5. Wodomierz skrzydełkowy  $\varnothing 20$
6. Zawór zwrotny przeciwskażeniowy
7. Odpływ do instalacji

Jednostka Projektowa: Usługi Budowlano-Projektwe Leszek Zaremba ul. H. Kołłątaja 1/40 28-200 Staszów		Treść rysunku: <b>Podłączenie wodomierza</b>	
Gmina Łagów z siedzibą ul. Iwańska 11 26-025 Łagów		Branża: INSTALACJA SANITARNA	
PRZYŁĄCZE WODY		Zakres: ZGŁOSZENIE BUDOWY	
Lokalizacja inwestycji: Zbelutka Nowa, gm. Łagów dz. nr 39 obręb 0008 Zbelutka Nowa jednostka ew. 260407_2 Łagów		Projektant:	mgr inż. Monika Polek PDK/0131/P00S/09
		Projektant:	
		Format/Skala: A4/-	Rysunek Nr: W-03
		Data: 09.2015	Rew: 