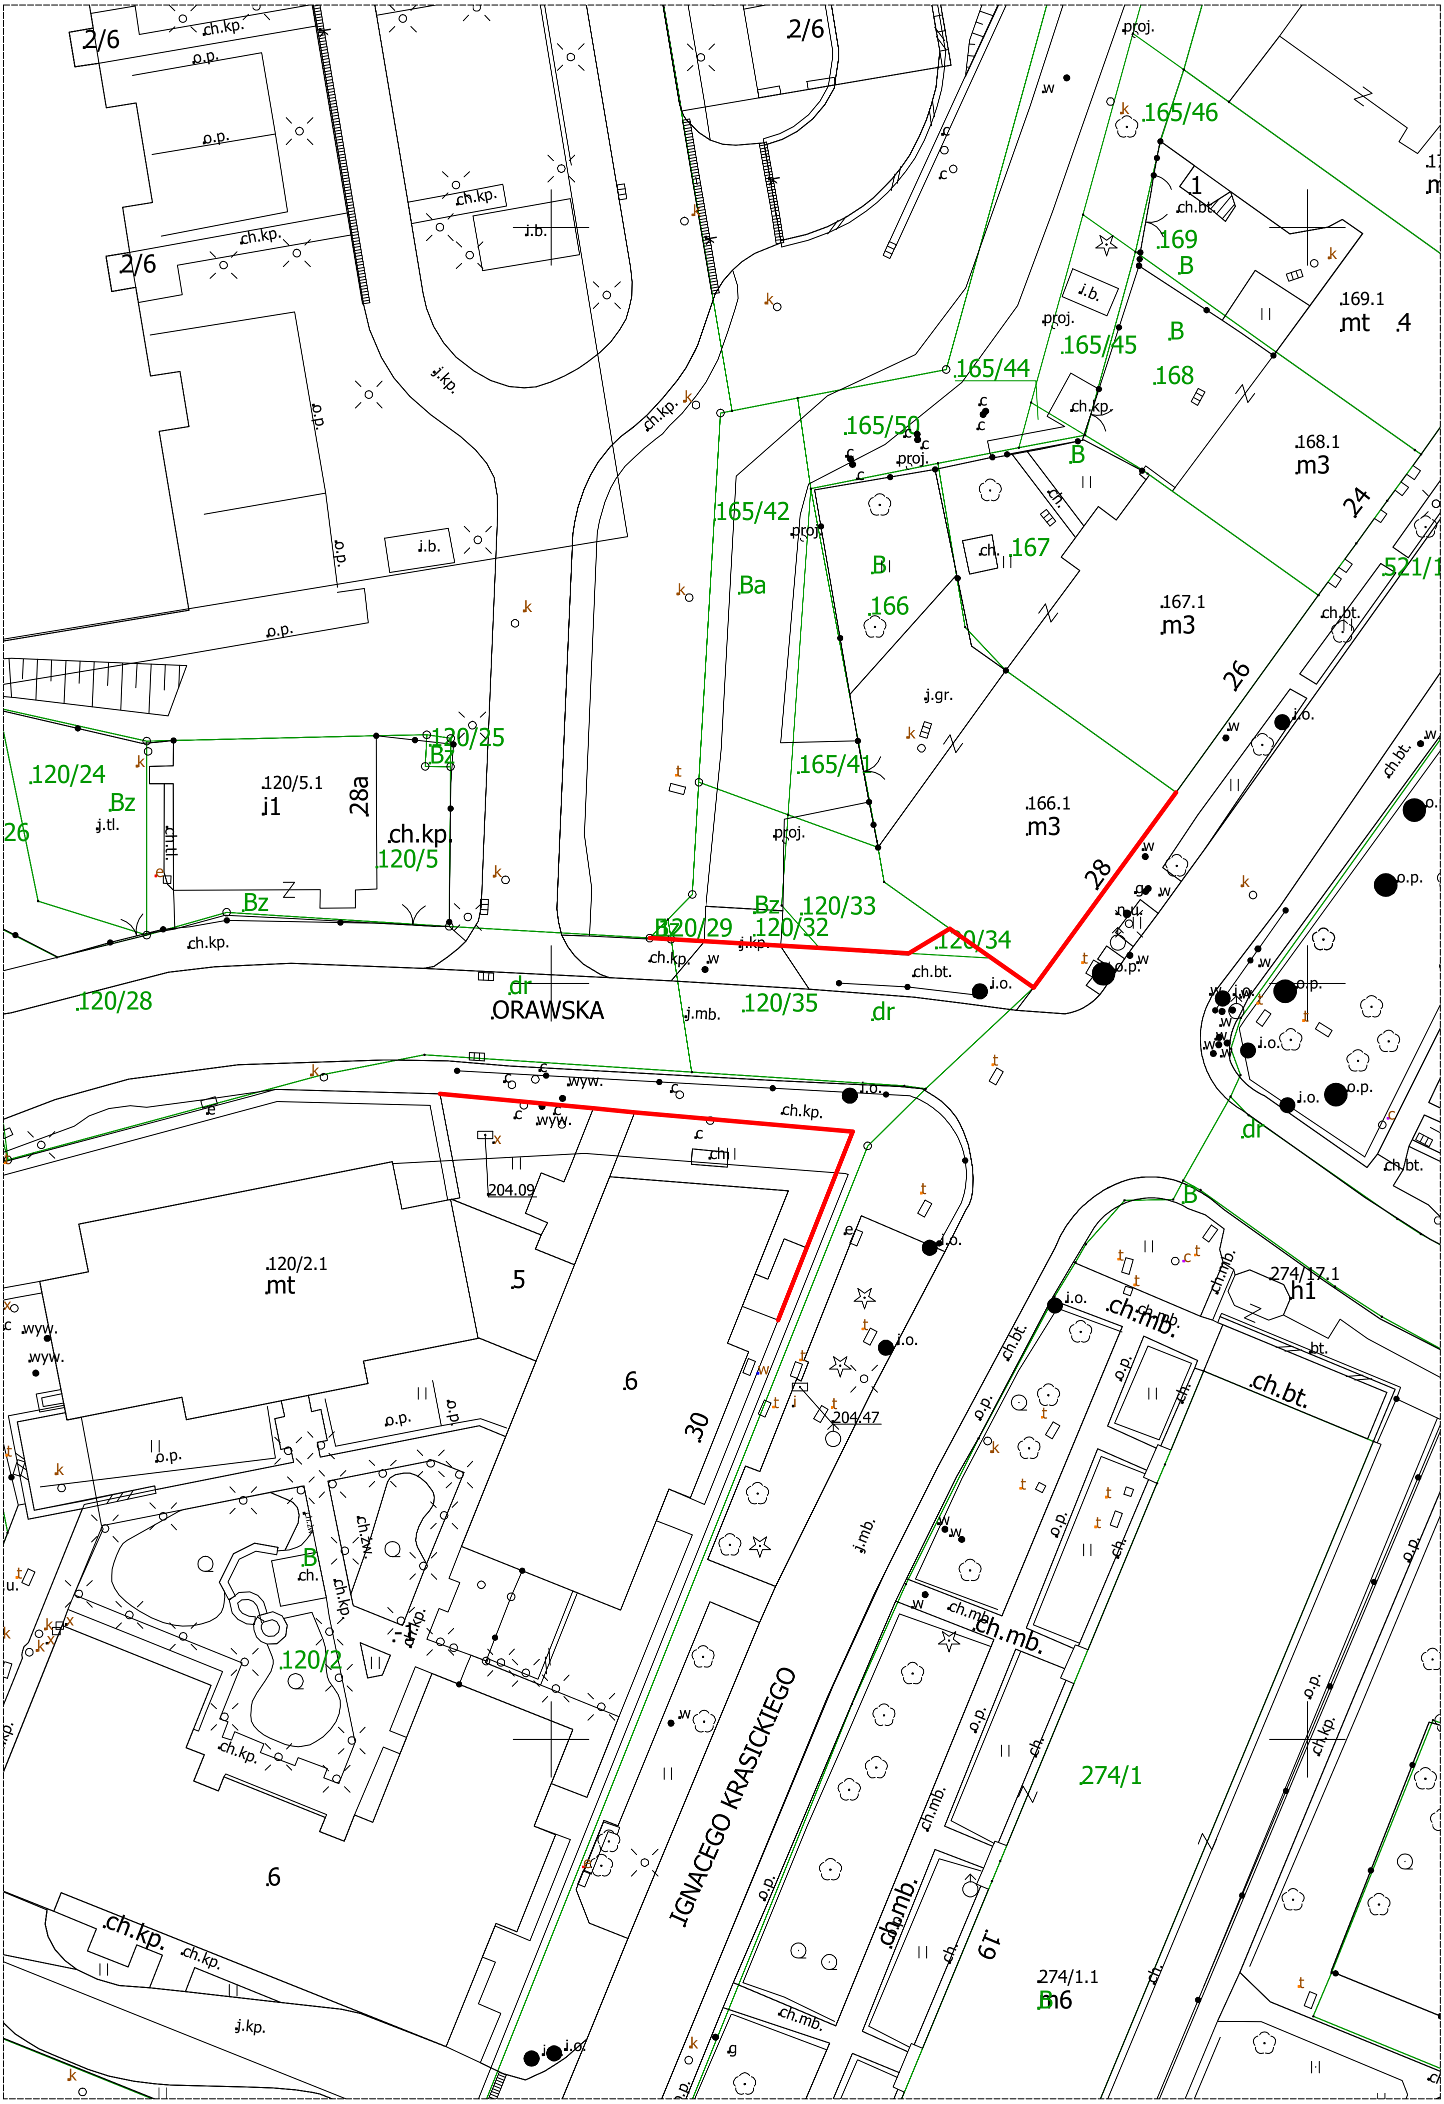
ORAWSKA
IGNACEGO KRASICKIEGO
2/6
165/46
169
168
165/45
165/44
165/50
165/42
167
166
165/41
169.1
mt
168.1
m3
167.1
m3
166.1
m3
24
26
28
30
120/25
120/24
120/5.1
i1
28a
ch.kp.
120/5
Bz
Ba
B
120/33
120/32
120/29
120/34
120/35
120/28
dr
204.09
204.47
120/2.1
mt
5
6
120/2
274/17.1
h1
274/1
274/1.1
B6
19
ch.mb.
ch.bt.
j.gr.
j.b.
j.kp.
j.mb.
j.tl.
o.p.
i.o.
wyw.
proj.