Proj. szafka sterowania oświetleniem SSO

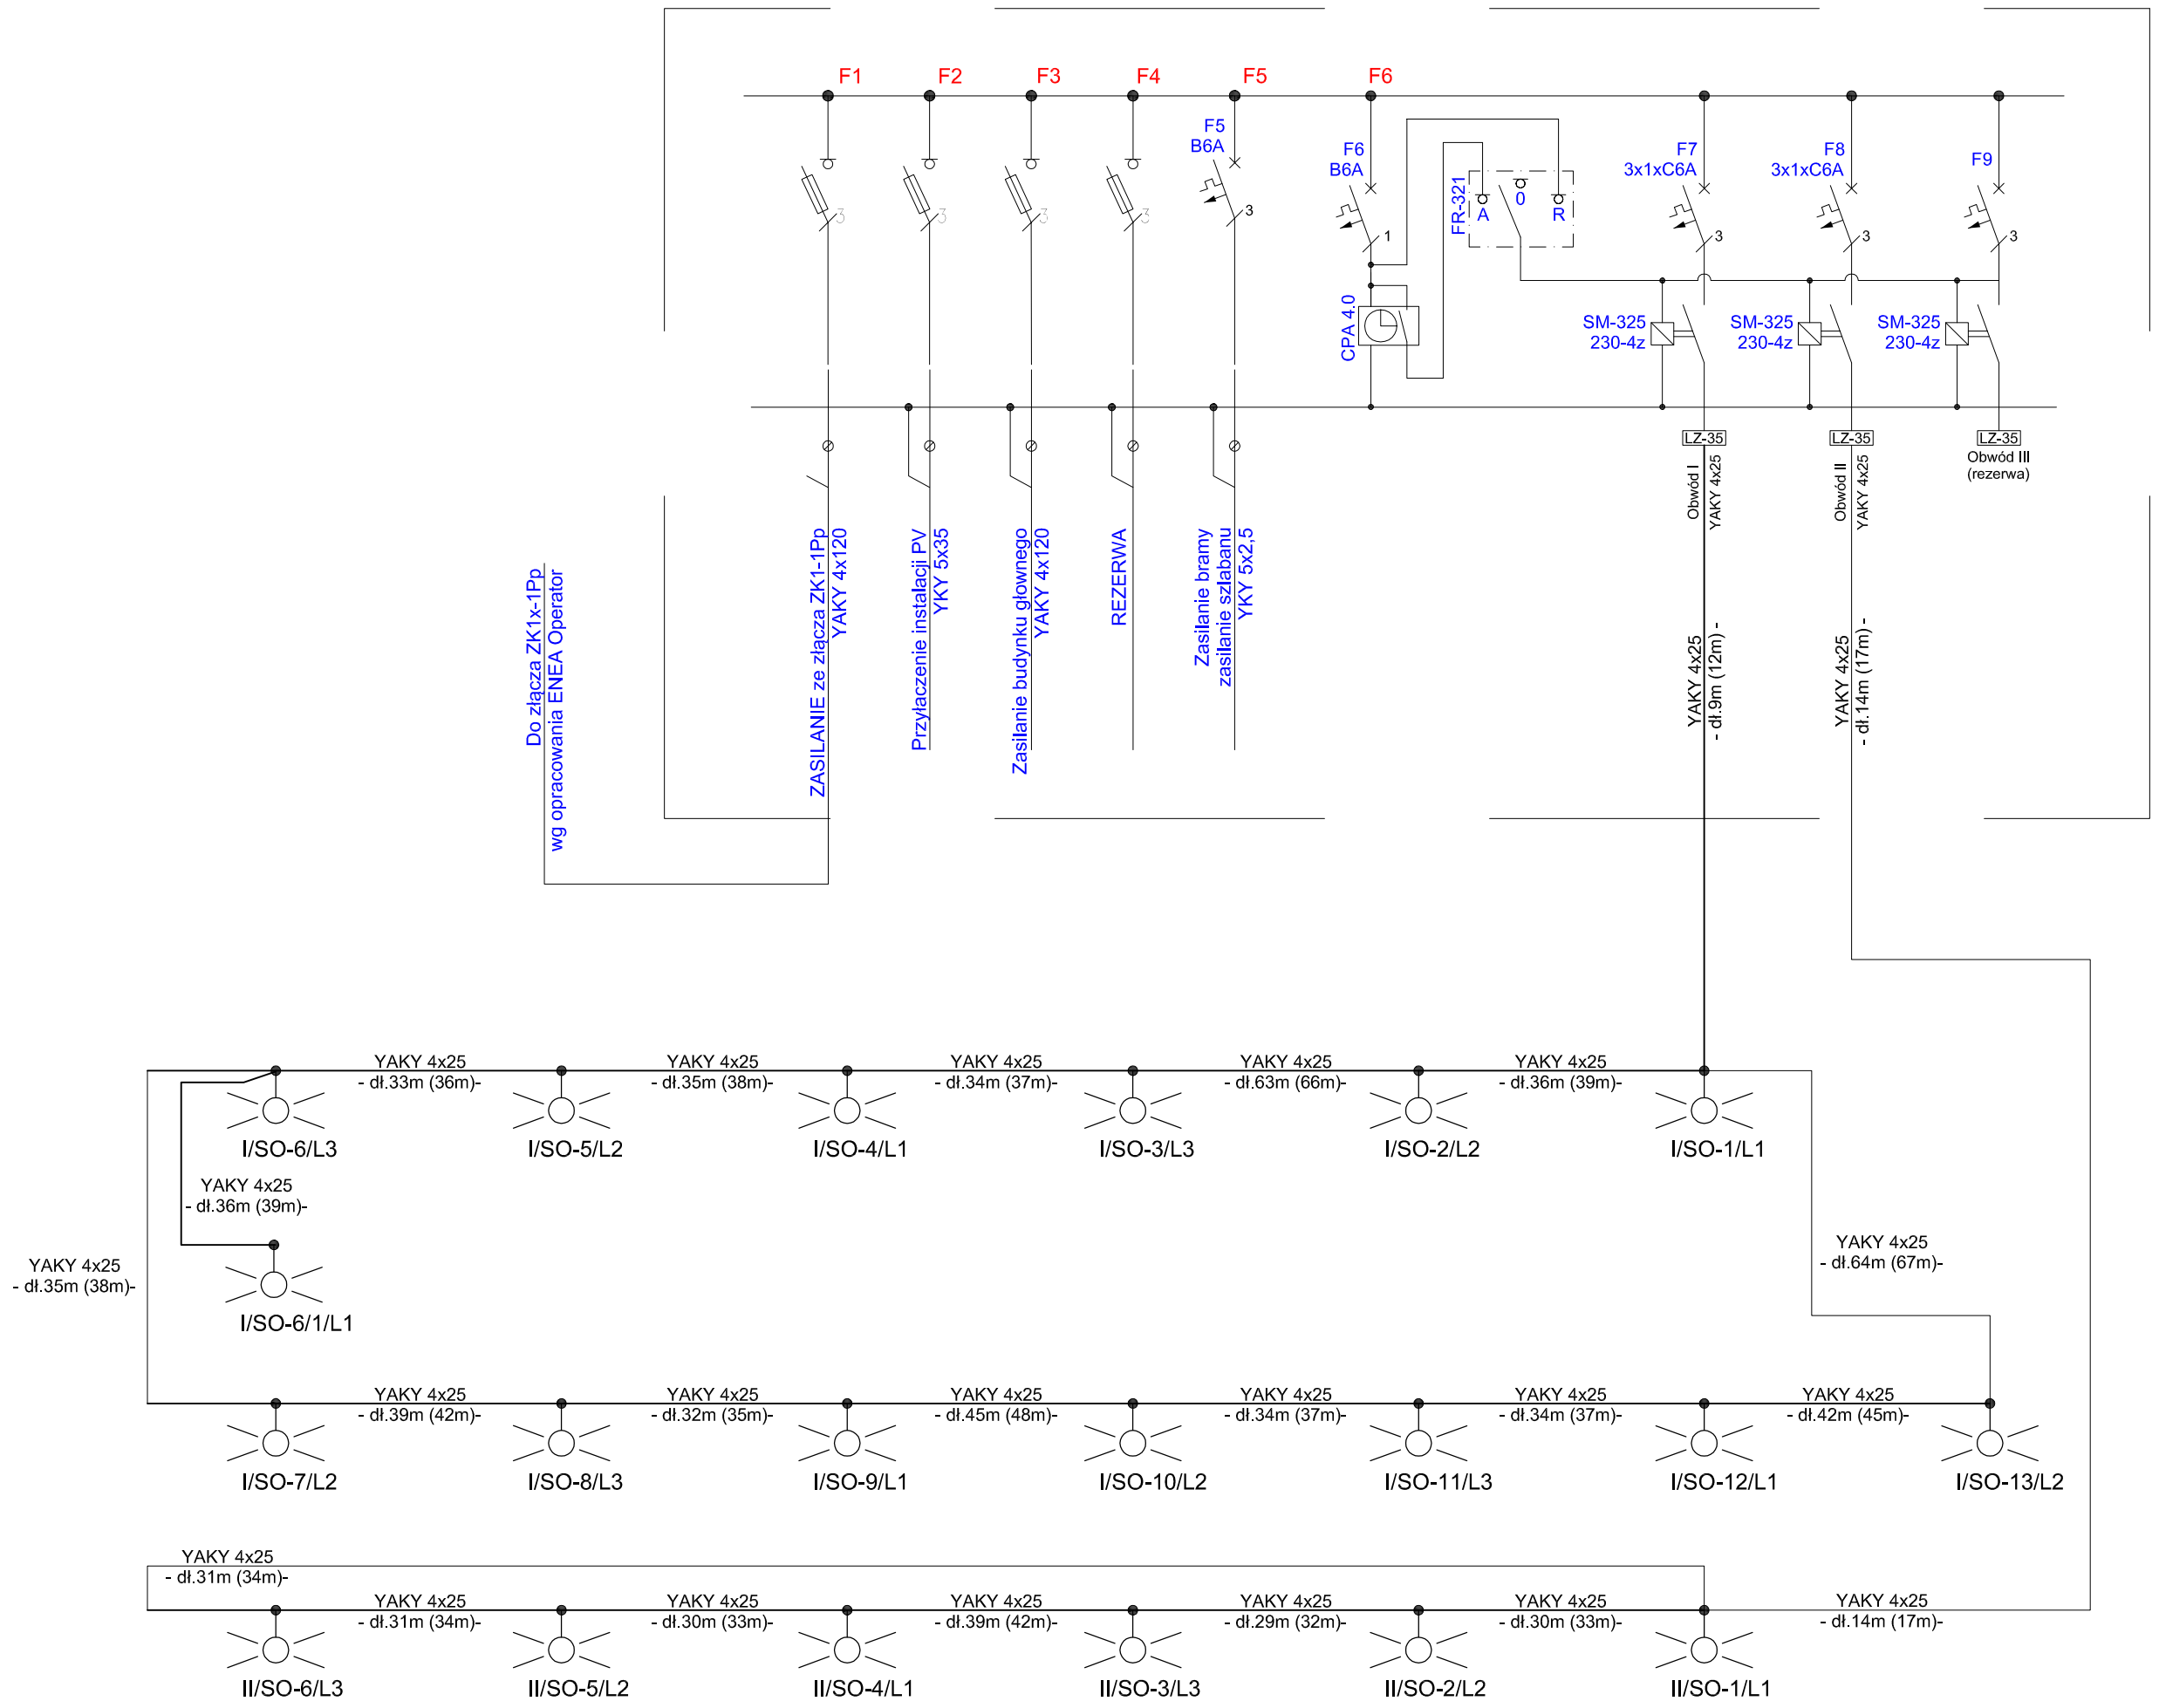

mb PROJEKT mgr inż. arch. Magdalena Bolanowska ul. Łużycka 18, 64 - 100 Leszno, tel. + 48 602 59 46 54			
temat:	Budowa nowej siedziby Miejskiego Zakładu Zieleni		
Inwestor:	Miejski Zakład Zieleni sp. z o.o. ul. C.K. Norwida 4; 64 - 100 Leszno		
lokalizacja:	miejscowość: Leszno, ul. C.K. Norwida 4 nr ewidencyjny działki: 1/48; 6/32; 28/2		
branża:	elektryczna	data	grudzień 2020
opracował:		nr uprawnień	podpis
uprawnienia budowlane w specjalności instalacji elektrycznych			
mgr Inż. Robert Poloch		WKP/0178/PWOE/10	
uprawnienia budowlane w specjalności instalacji sanitarnych			
mgr inż. Paulina Leciejewska		WKP/0444/POOE/18	
treść rysunku:	Schemat Instalacji oświetlenia zewnętrznego	nr rysunku	E5/A.
		skala	