



ANDRZEJ OLSZOWSKI A14
 USŁUGI PROJEKTOWE, NADZORY BUDOWLANE
 ul. Biecka 8/35, 38-300 Gorlice
 tel. (18) 353 72 13
 693 333 422, 783 996 468
a14projekty@gmail.com

DOKUMENTACJA TECHNICZNA

<i>Nazwa inwestycji:</i>	„Remont drogi gminnej Stróżna - Koczanka - Wilczyska (Granica) nr K270194 w miejscowościach Wilczyska oraz Stróżna w km 0+000 - 0+420”	
<i>Adres inwestycji:</i>	miejscowości: Wilczyska/Stróżna gmina: Bobowa powiat: gorlicki województwo: małopolskie	
<i>Działki inwestycyjne:</i>	jednostka ewidencyjna: Bobowa obręb: Wilczyska/Stróżna Działki o nr ew.: 327, 560	
<i>Dane inwestora:</i>	GMINA BOBOWA ul. Rynek 21 38-350 Bobowa	
<i>Jednostka projektowa:</i>	Andrzej Olszowski A14 Usługi Projektowe, Nadzory Budowlane ul. Biecka 8/35, 38-300 Gorlice	
<i>Funkcja/specjalność:</i>	<i>Imię, Nazwisko, Numer uprawnień:</i>	<i>Pieczętka i podpis:</i>
Projektant specjalność drogowa	mgr inż. Andrzej Olszowski MAP/0078/ZHOD/04	
<i>Data opracowania:</i>	Sierpień 2021 r.	
<i>Nr egzemplarza:</i>	1	

Spis zawartości:

1.	PRZEDMIOT I ZAKRES INWESTYCJI	2
1.1.	Przedmiot opracowania.....	2
1.2.	Podstawa opracowania	2
1.3.	Cel i zakres opracowania	2
2.	OPIS STANU ISTNIEJĄCEGO	2
2.1.	Lokalizacja	2
2.2.	Istniejące zagospodarowanie terenu	3
3.	OPIS STANU PROJEKTOWANEGO	3
3.1.	Projektowane zagospodarowanie terenu.....	3
3.2.	Przekroje konstrukcyjne	3
3.3.	Zjazdy	3
3.4.	Ukształtowanie sytuacyjne	3
3.5.	Odwodnienie	3
4.	OZNAKOWANIE.....	4
5.	INFORMACJA O WPISIE PRZEDMIOTOWEGO TERENU DO REJESTRU ZABYTKÓW ORAZ O OCHRONIE WYNIKAJĄCEJ Z MIEJSCOWEGO PLANU ZAGOSPODAROWANIA PRZESTRZENNEGO	4
6.	INFORMACJA O WPŁYWIE EKSPLOATACJI GÓRNICZEJ	4
7.	INFORMACJA I DANE O CHARAKTERZE I CECHACH ISTNIEJĄCYCH I PRZEWIDYWANYCH ZAGROŻEŃ DLA ŚRODOWISKA ORAZ HIGIENY I ZDROWIA UŻYTKOWNIKÓW PROJEKTOWANYCH OBIEKTÓW BUDOWLANYCH I ICH OTOCZENIA ..	4
8.	INNE KONIECZNE DANE WYNIKAJĄCE ZE SPECYFIKI, CHARAKTERU I STOPNIA SKOMPLIKOWANIA OBIEKTU BUDOWLANEGO LUB ROBÓT BUDOWLANYCH.....	5
	CZĘŚĆ RYSUNKOWA.....	6

1. PRZEDMIOT I ZAKRES INWESTYCJI

1.1. Przedmiot opracowania

Przedmiotem opracowania jest projekt techniczny dla zadania pn.: „Remont drogi gminnej Stróżna – Koczanka – Wilczyńska (Granica) nr K270194 w miejscowościach Wilczyńska oraz Stróżna w km 0+000 – 0+420”.

1.2. Podstawa opracowania

- zlecenie Inwestora;
- Ustawa z dnia 7 lipca 1994 r. Prawo budowlane;
- Ustawa z dnia 21 marca 1985 r. o drogach publicznych;
- Rozporządzenie Ministra Transportu i Gospodarki Morskiej z dnia 2 marca 1999r. w sprawie warunków technicznych, jakim powinny odpowiadać drogi publiczne i ich usytuowanie zwane dalej WT;
- Literatura techniczna, aktualnie obowiązujące normy państwowe, normy branżowe, normatywy techniczne oraz wytyczne;
- Mapa sytuacyjna w skali 1:1000, oraz pomiary w terenie.

1.3. Cel i zakres opracowania

Celem opracowania jest wykonanie dokumentacji remontu drogi gminnej Nr K270194 w miejscowościach Stróżna oraz Wilczyńska, na odcinku o długości **420 mb**. Głównym celem remontu drogi gminnej jest poprawa bezpieczeństwa i jakości ruchu kołowego i pieszego w tym rejonie. Zakres opracowania obejmuje remont istniejącej nawierzchni bitumicznej drogi gminnej wraz z remontem poboczy, remontem nawierzchni zjazdów indywidualnych w granicy pasa drogowego.

2. OPIS STANU ISTNIEJĄCEGO

2.1. Lokalizacja

Inwestycja zlokalizowana jest w miejscowościach Wilczyńska oraz Stróżna, na terenie gminy Bobowa w powiecie gorlickim w województwie małopolskim. Działki inwestycyjne w zakresie zadania inwestycyjnego w obrębie Wilczyńska i Stróżna o numerach ewidencyjnych **327 i 560**. Działki zostały objęte miejscowym planem zagospodarowania przestrzennego gminy Bobowa - uchwała Nr IV/25/03 Rady Gminy Bobowa z dnia 27 stycznia 2003 r. w sprawie uchwalenia miejscowego planu zagospodarowania przestrzennego Gminy Bobowa wsie: Bobowa, Brzana, Jankowa, Sędziszowa, Siedliska, Stróżna i Wilczyńska.

2.2. Istniejące zagospodarowanie terenu

W stanie istniejącym w miejscu planowanego przedsięwzięcia zlokalizowana jest droga gminna klasy „D” – droga dojazdowa. Droga posiada nawierzchnie z betonu asfaltowego oraz średnią szerokość jezdni 2,60 m oraz obustronne pobocza gruntowe o szerokości 0,30 m. Wzdłuż drogi znajduje się rów odwadniający ziemny prawostronny. Droga na przedmiotowym odcinku przebiega w większości przez obszar rozproszonej zabudowy jednorodzinnej oraz pól uprawnych.

3. OPIS STANU PROJEKTOWANEGO

3.1. Projektowane zagospodarowanie terenu

Charakterystyka i podstawowe parametry remontowanej drogi gminnej:

- spadek poprzeczny jezdni 2%,
- klasa drogi „D” – droga dojazdowa,
- nawierzchnia jezdni: bitumiczna,
- szerokość jezdni 2,60 m,
- pobocza obustronne o szerokości 0,30 m

3.2. Przekroje konstrukcyjne

Konstrukcja jezdni:

- warstwa ścieralna z betonu asfaltowego,
- wyrównanie istniejącego podłoża kruszywem łamanym klinowanym klinem na szerokości jezdni i poboczy (stabilizowane mechanicznie),
- istniejące podłoże – profilowanie i zagęszczenie mechaniczne

Konstrukcja poboczy:

- uzupełnienie poboczy klinem (stabilizowane mechanicznie)

3.3. Zjazdy

W ramach pasa drogowego zostanie wykonane uzupełnienie nawierzchni istniejących zjazdów mieszanką kruszywa łamanego klinowanego klinem stabilizowane mechanicznie.

3.4. Ukształtowanie sytuacyjne

Szczegółowe rozwiązania sytuacyjne przedstawiono na Szkicu sytuacyjnym w skali 1:1000 – rys. 2.

3.5. Odwodnienie

Odwodnienie drogi realizowane jest za pomocą nadania odpowiedniego spadku poprzecznego jezdni oraz istniejącej niwelety drogi gminnej. Wody opadowe odprowadzane są

jak dotychczas do istniejącego rowu przydrożnego prawostronnego (rów odsunięty względem istniejącego pobocza prawostronnego).

4. OZNAKOWANIE

Na czas prowadzenia robót przewiduje się odpowiednie zabezpieczenie i oznakowanie prowadzonych robót. Po zakończeniu robót wykonać niezbędne prace porządkowe oraz wykonać oznakowanie zgodnie z uzgodnioną stałą organizacją ruchu.

5. INFORMACJA O WPISIE PRZEDMIOTOWEGO TERENU DO REJESTRU ZABYTKÓW ORAZ O OCHRONIE WYNIKAJĄCEJ Z MIEJSCOWEGO PLANU ZAGOSPODAROWANIA PRZESTRZENNEGO

Wzdłuż remontowanego odcinka drogi nie zinwentaryzowano obiektów zabytkowych. Remont obiektu nie koliduje z zapisami Miejscowego Planu Zagospodarowania Przestrzennego.

6. INFORMACJA O WPŁYWIE EKSPLOATACJI GÓRNICZEJ

Planowana inwestycja nie znajduje się w terenie eksploatacji górniczej lub w granicach terenu górniczego.

7. INFORMACJA I DANE O CHARAKTERZE I CECHACH ISTNIEJĄCYCH I PRZEWIDYWANYCH ZAGROŻEŃ DLA ŚRODOWISKA ORAZ HIGIENY I ZDROWIA UŻYTKOWNIKÓW PROJEKTOWANYCH OBIEKTÓW BUDOWLANYCH I ICH OTOCZENIA

Projektowane zamierzenie budowlane nie będzie źródłem uciążliwości dla środowiska. Nie spowoduje zmian oraz zagrożeń w otaczającym środowisku.

Rodzaj i skala planowanego przedsięwzięcia nie spowodują zmiany w dotychczas wprowadzonych do środowiska ilościach i rodzajach substancji lub energii. Nie naruszy w znaczący sposób środowiska oraz nie będzie miało szkodliwego wpływu na higienę i zdrowie użytkowników obiektu budowlanego ani jego otoczenia.

Analizowane przedsięwzięcie nie kwalifikuje się do przedsięwzięć mogących potencjalnie znacząco oddziaływać na środowisko, wymienionych w rozporządzeniu Rady Ministrów z dnia 16 września 2019r. w sprawie przedsięwzięć mogących znacząco oddziaływać na środowisko (Dz.U. 2019 poz. 1839). W obszarze zasięgu oddziaływania przedsięwzięcia na środowisko nie znajdują się żadne obiekty podlegające ochronie w myśl ustawy o ochronie przyrody.

8. INNE KONIECZNE DANE WYNIKAJĄCE ZE SPECYFIKI, CHARAKTERU I STOPNIA SKOMPLIKOWANIA OBIEKTU BUDOWLANEGO LUB ROBÓT BUDOWLANYCH

Wszelkie roboty winny być prowadzone pod nadzorem osób posiadających odpowiednie, określone prawem budowlanym uprawnienia. Należy je wykonywać zgodnie z Polskimi Normami oraz wg tradycyjnie uznanych zasad sztuki budowlanej w stosunku do powszechnie stosowanych rozwiązań i ściśle przestrzegając wytycznych technologicznych związanych z danymi systemami oraz zasad BHP.

Materiały i wyroby budowlane winny być odpowiednio oznaczone i posiadać wszelkie dokumenty określone szczegółowymi przepisami dotyczącymi trybu dopuszczenia ich do stosowania jak: certyfikat na znak bezpieczeństwa, aktualną aprobatę techniczną, deklarację zgodności z Polską Normą, atest higieniczny itp.

Opracował

CZĘŚĆ RYSUNKOWA

1. Orientacja w skali 1:50 000
2. Szkic sytuacyjny w skali 1:1000
3. Przekrój konstrukcyjny w skali 1:50


ORIENTACJA

Skala 1:50 000



Investor:	GMINA BOBOWA ul. Rynek 21 38-350 Bobowa		Zespół projektowy:	Andrzej Olszowski A14 Usługi Projektowe, Nadzory Budowlane, 38-300 Gorlice, ul. Biecka 8/35
Nazwa opracowania:	"Remont drogi gminnej Stróżna -Koczanka - Wilczyca (Granica) nr K270194 w miejscowościach Wilczyca oraz Stróżna w km 0+000 - 0+420"			
Adres obiektu budowlanego:	Miejscowość: Wilczyca/Stróżna	Powiat:	gorlicki	Województwo: małopolskie
Część:	Dokumentacja techniczna			Skala: 1:50000
Zespół projektowy:	Projektant: mgr Inż. Andrzej Olszowski upr. nr. MAP/0078/ZHOD/04			Podpis:
Nazwa rysunku:	Orientacja			Nr rysunku: 1
Data:	Gorlice, sierpień 2021r.			

SZKIC SYTUACYJNY
skala 1:1000

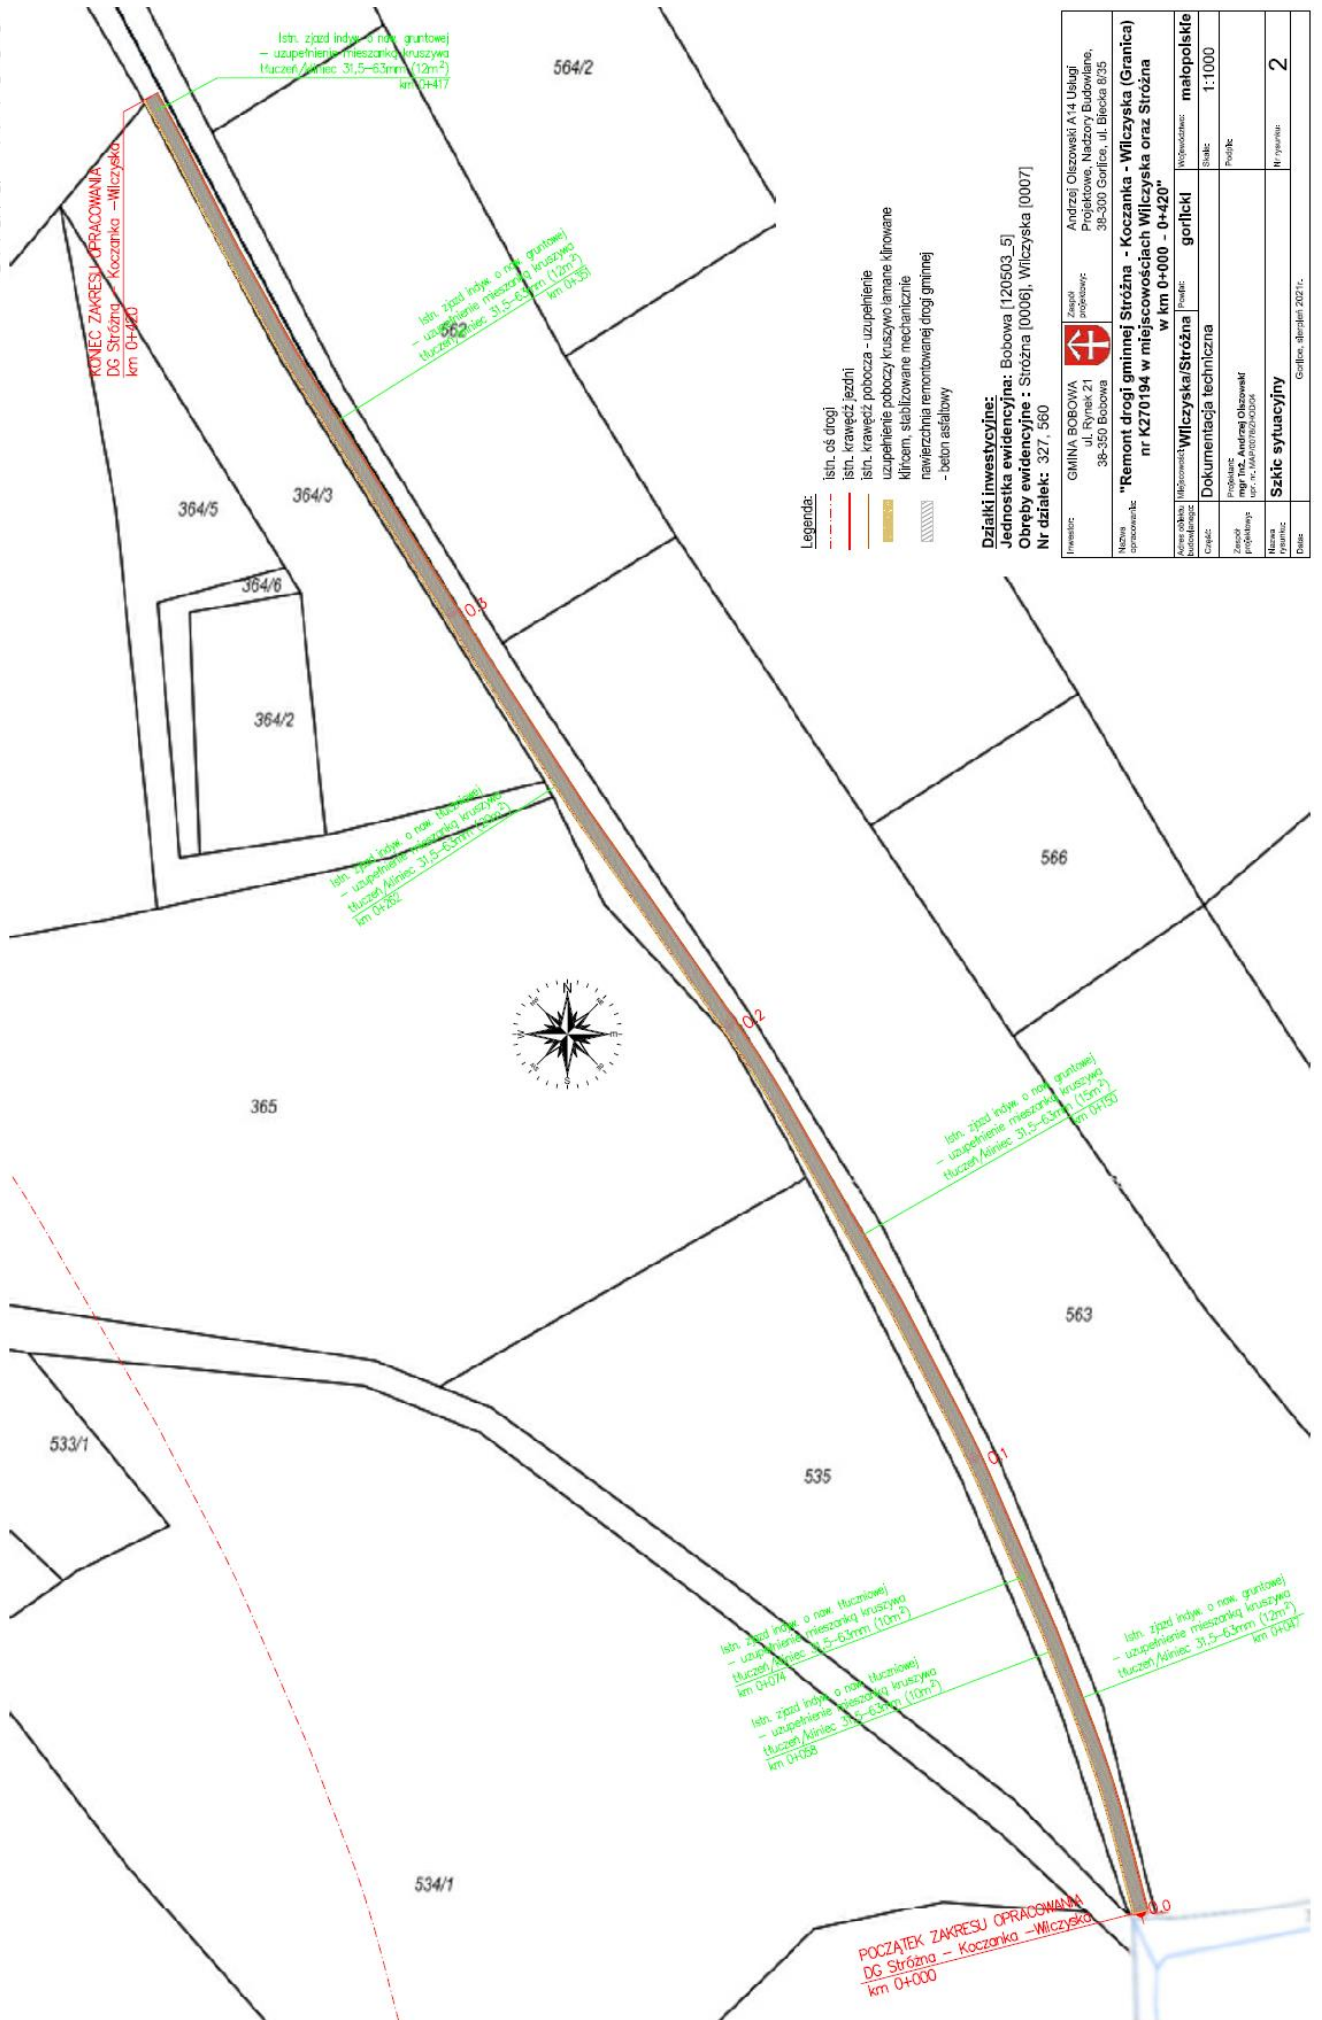


- Legenda:**
- istn. os. drogi
 - istn. krawęż. jezdni
 - istn. krawęż. pobocza - uzupełnienie
 - uzupełnienie poboczy kruszywo lamane kilnowane
 - uzupełnienie mechanicznie
 - nawierzchnia remontowana drogi gminnej
 - beton asfaltowy

Działki inwestycyjne:
Jednostka ewidencyjna: Bobowa [120503_5]
Obszary ewidencyjne : Stróżna [0006], Wilczyńska [0007]
Nr działek: 327, 560

Inwestor:	GINIA BOBOWA	Zaplecze projektowe	Andrzej Oleśowski A.14 Usługi Projektowe, Nadzory Budowlane, 39-500 Gorlice, ul. Błękitna 6/35
	ul. Rynek 21 39-500 Bobowa		
Nazwa opracowania:	"Remont drogi gminnej Stróżna - Koczanka - Wilczyńska (Granica) w km 0+000 - 0+420"		
Skala:	Wielkość: Wilczyńska/Stróżna	Format: górlicki	Małopoślkie
	Dokumentacja techniczna		Skala: 1:1000
Zespół projektowy:	Zespół projektowy: Andrzej Oleśowski		rodzic:
	ul. Rynek 21, 39-500 Bobowa		
Nazwa i adres:	Nazwa i adres:		Nr rysunku: 2
Data:	Data:		

PRZEKRÓJ KONSTRUKCYJNY

skala 1:50

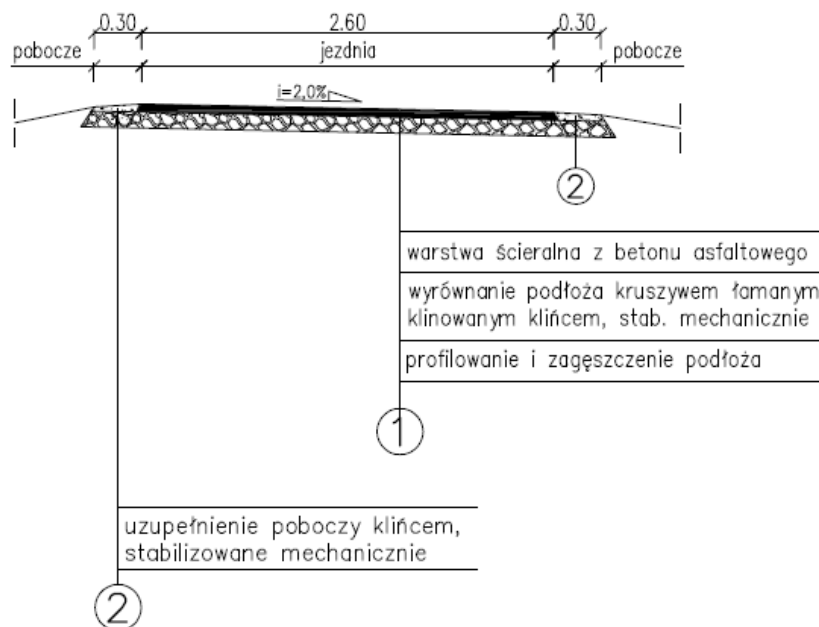

Investor:	GMINA BOBOWA ul. Rynek 21 38-350 Bobowa	Zespół projektowy:	Andrzej Olszowski A14 Usługi Projektowe, Nadzory Budowlane, 38-300 Gorlice, ul. Blecka 8/35
Nazwa opracowania:	"Remont drogi gminnej Stróżna - Koczanka - Wilczyńska (Granica) nr K270194 w miejscowościach Wilczyńska oraz Stróżna w km 0+000 - 0+420"		
Adres obiektu budowlanego:	Miejscowość: Wilczyńska/Stróżna	Powiat: gorlicki	Województwo: małopolskie
Część:	Dokumentacja techniczna		Skala: 1:50
Zespół projektowy:	Projektant: mgr Inż. Andrzej Olszowski upr. nr. MAP/0078/ZHOD/04		Podpis:
Nazwa rysunku:	Przekrój konstrukcyjny		Nr rysunku: 3
Data:	Gorlice, sierpień 2021r.		