


## Mapa nr 22 ul. Słowackiego

Skala 1:500



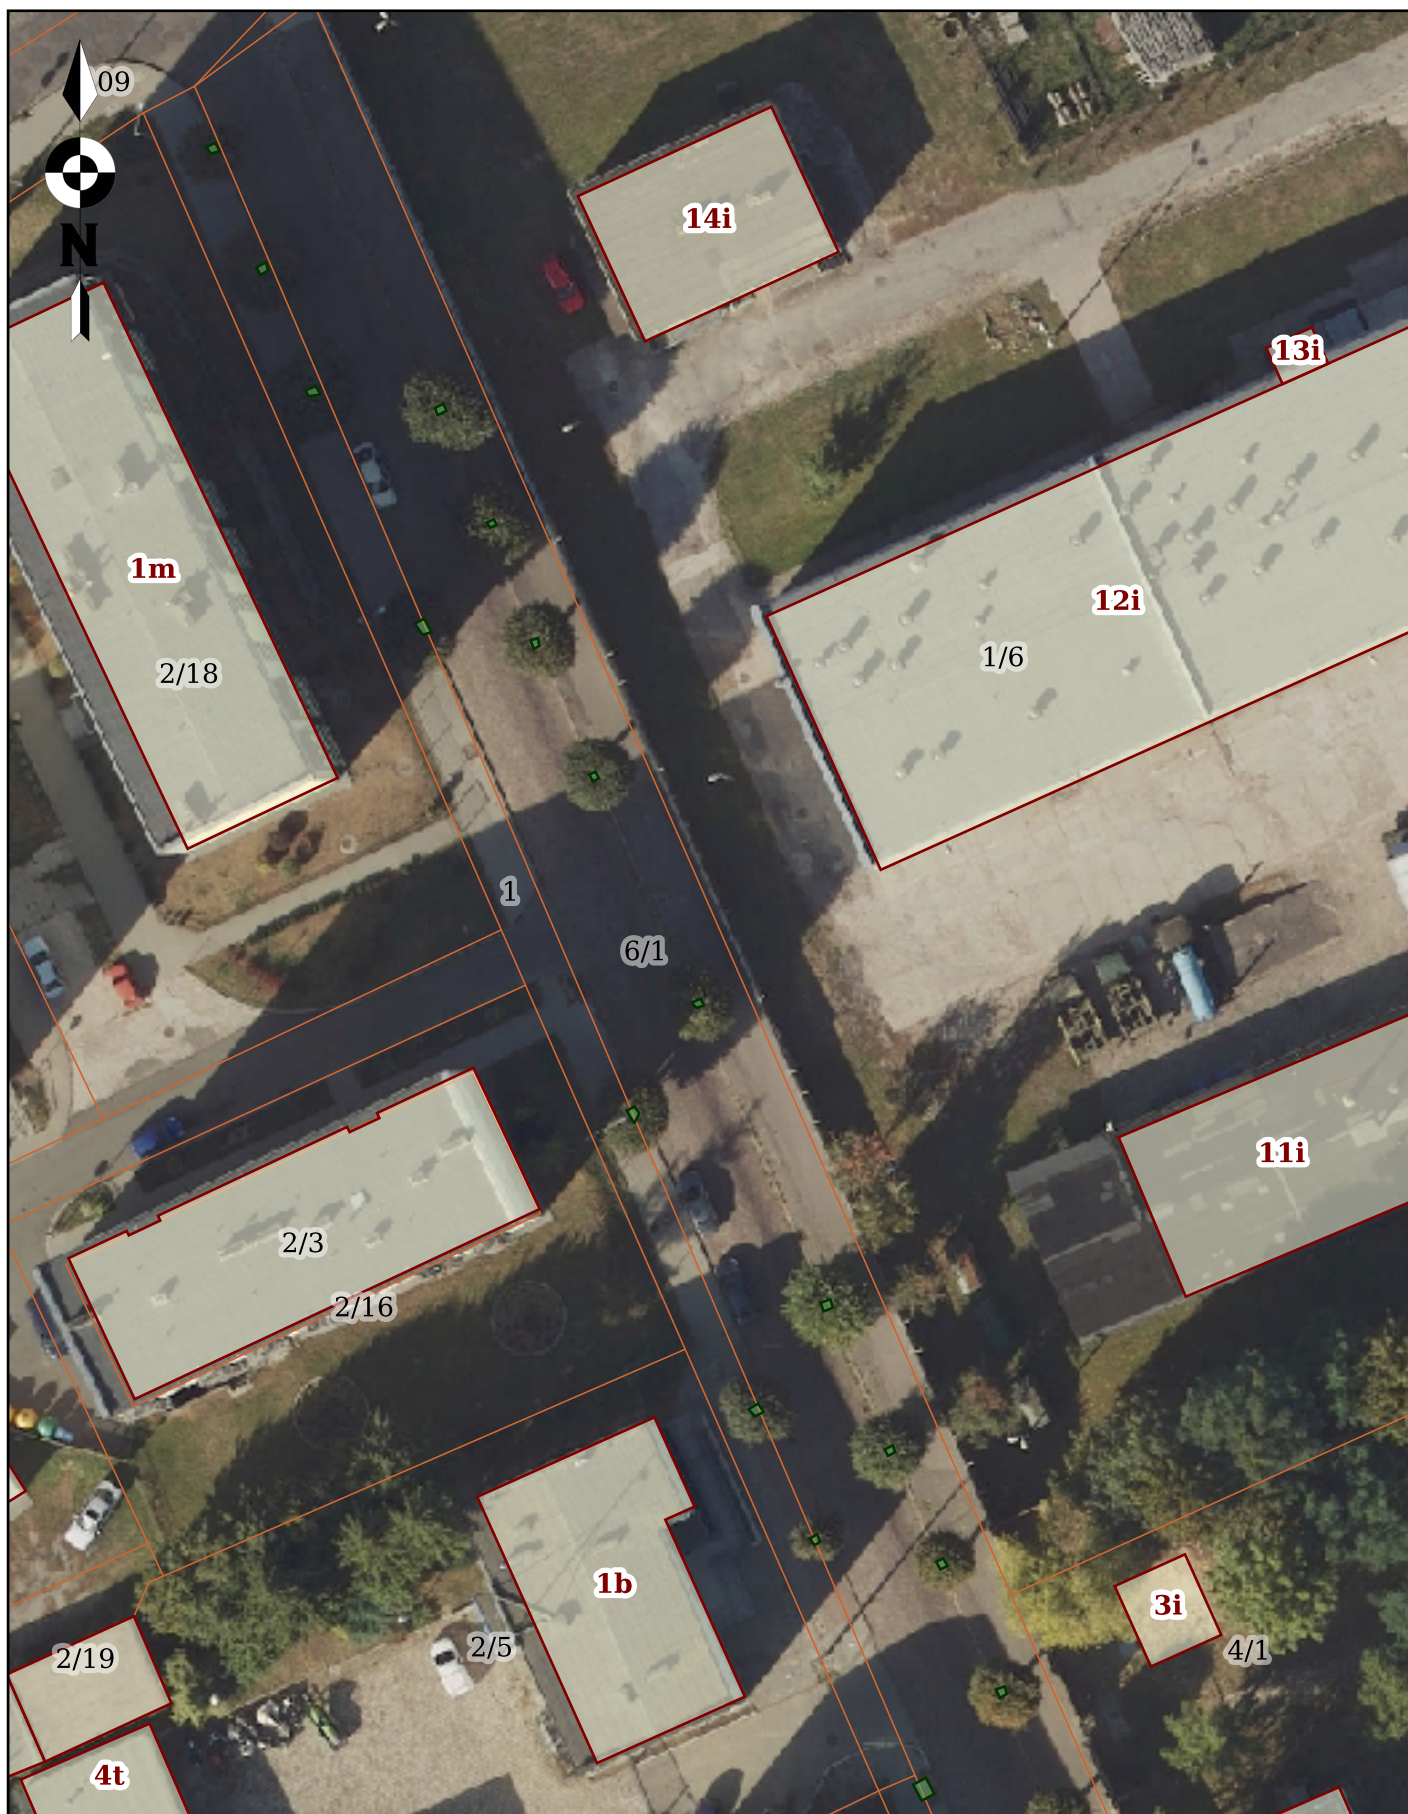

## Mapa nr 22 ul. Słowackiego

Skala 1:500





## Mapa nr 22 ul. Słowackiego

Skala 1:500

