


Mapa nr 12 - ul. 18 Płk Ulanów Pomorskich


Skala 1:1000

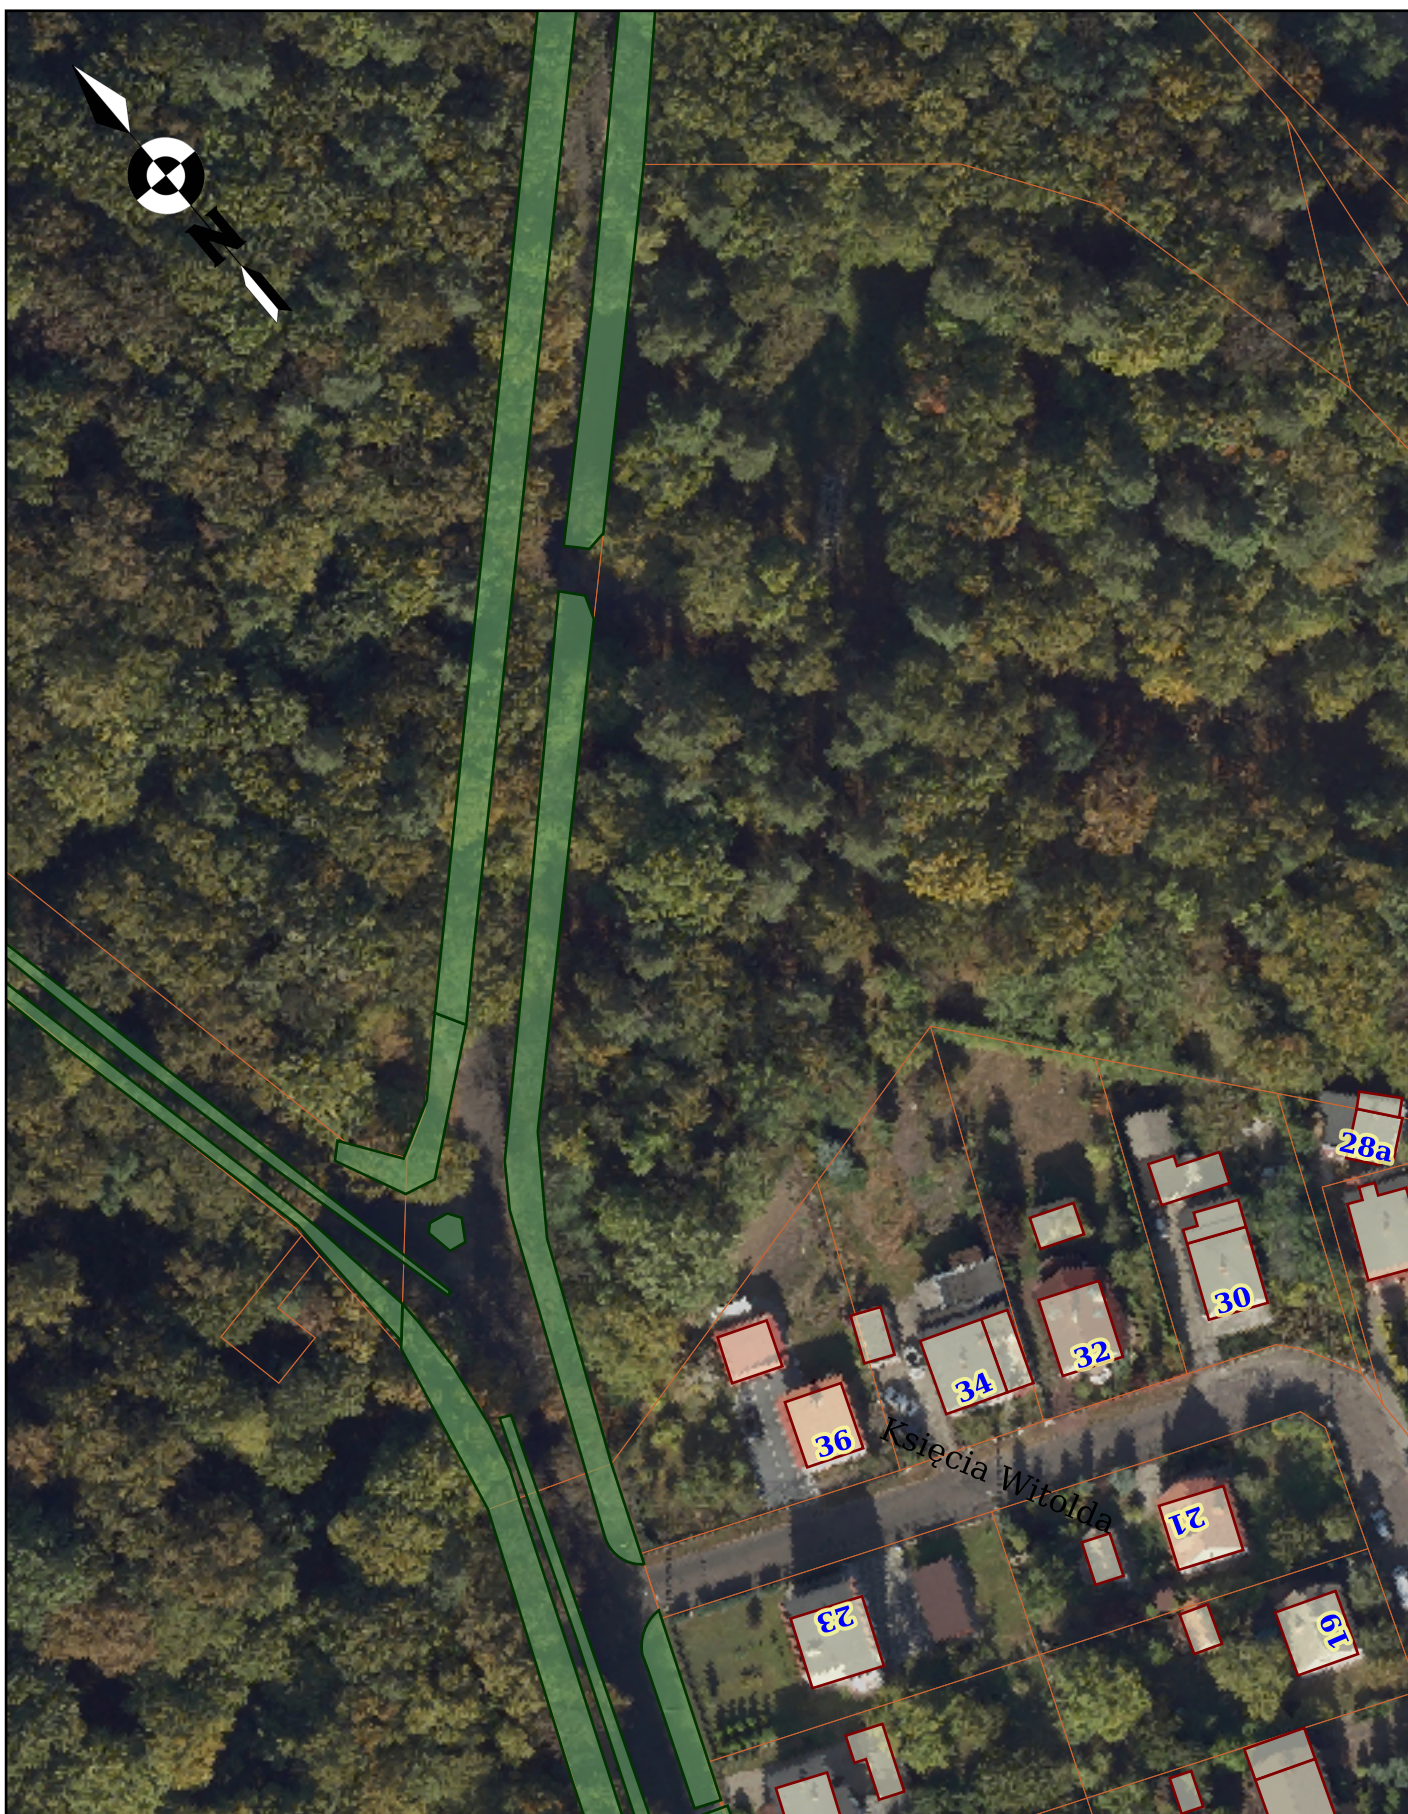

Mapa nr 12 - ul. 18 Płk Ułanów Pomorskich

Skala 1:1000



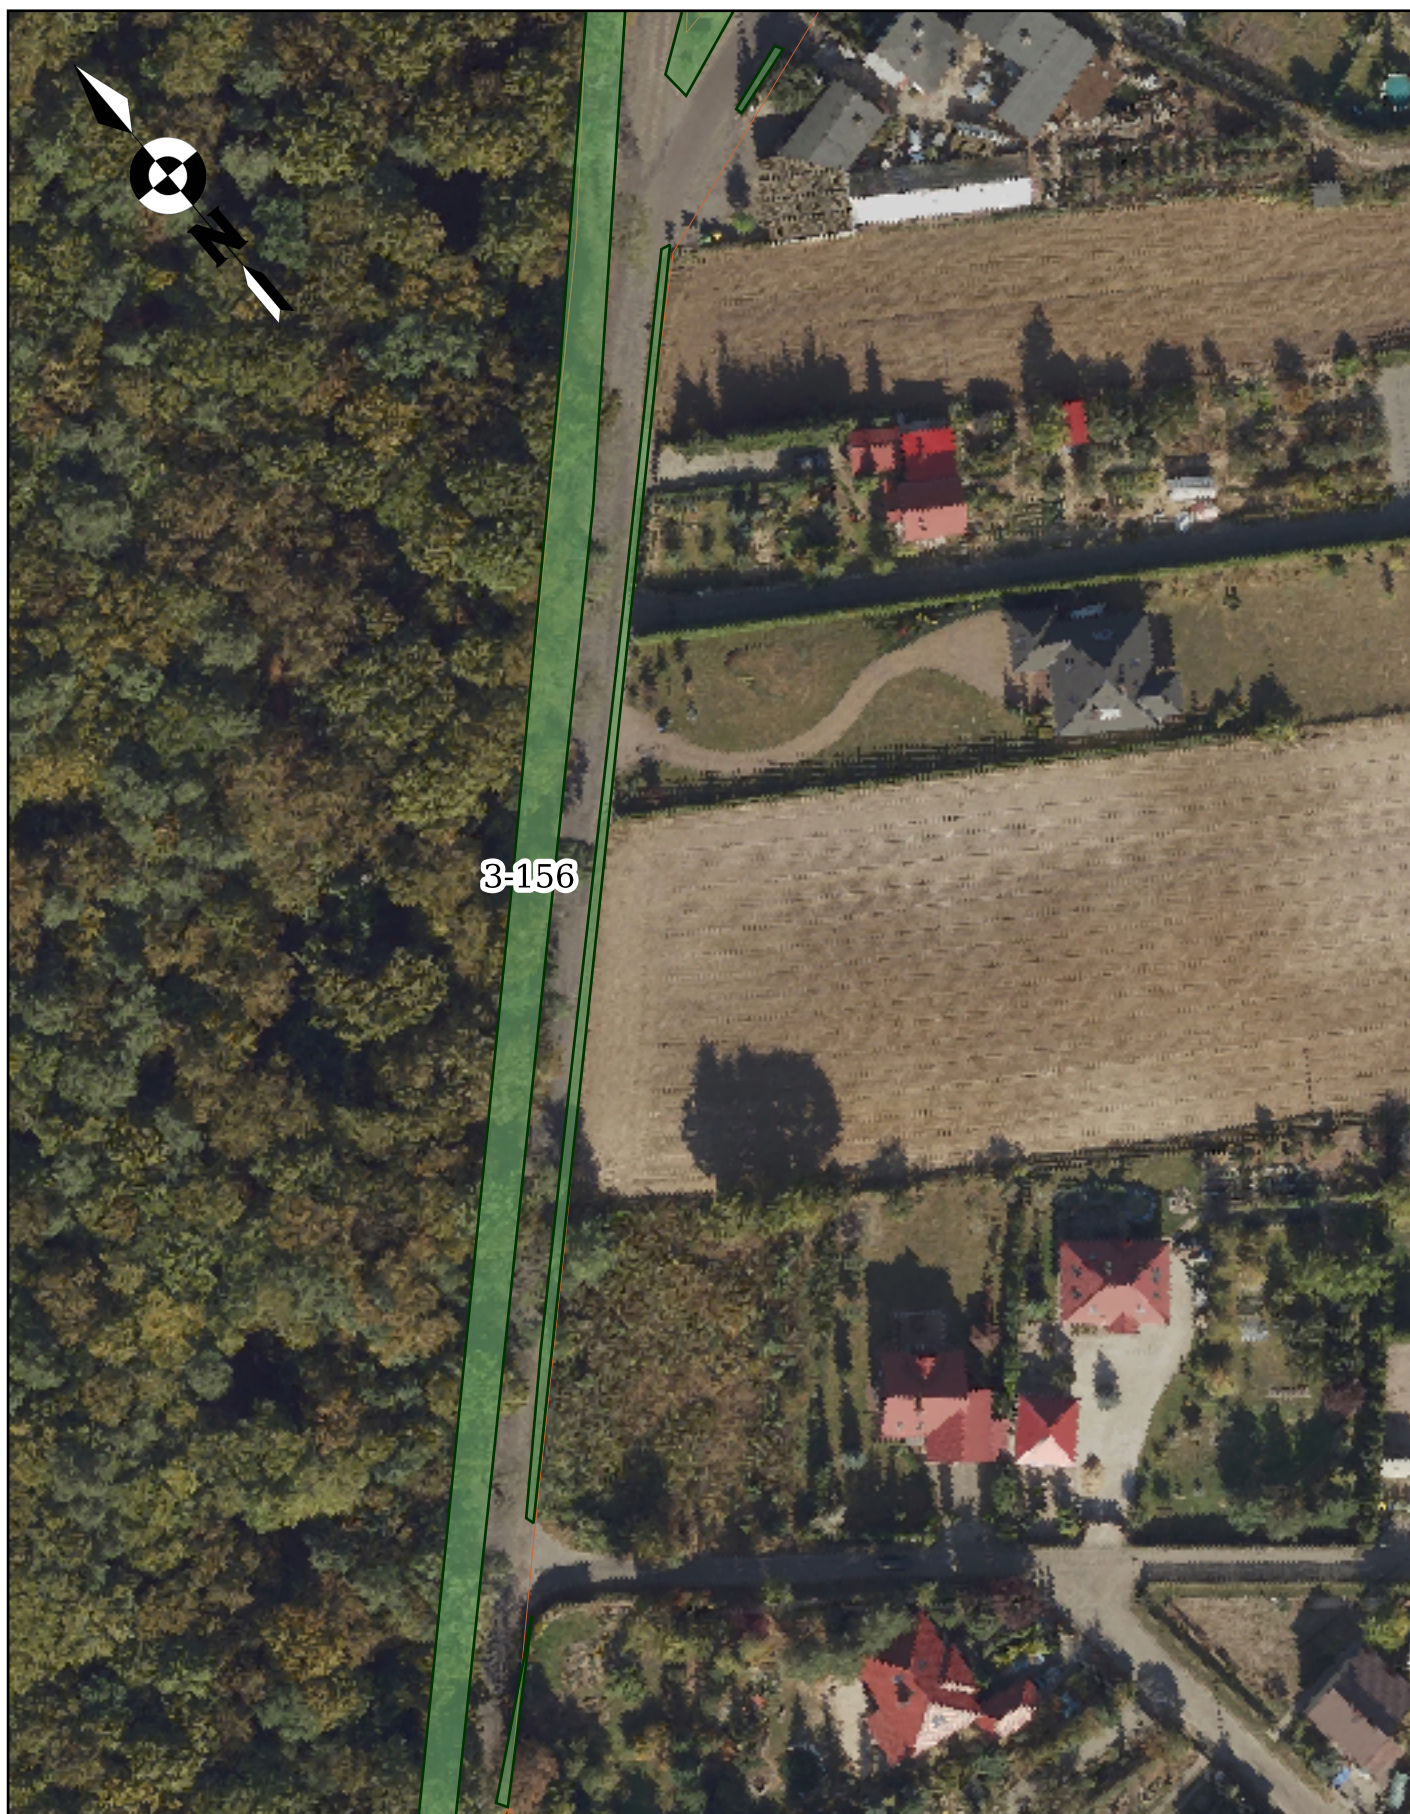

Mapa nr 12 - ul. 18 Płk Ulanów Pomorskich

Skala 1:1000

