


Zjazd publiczny skala 1:50

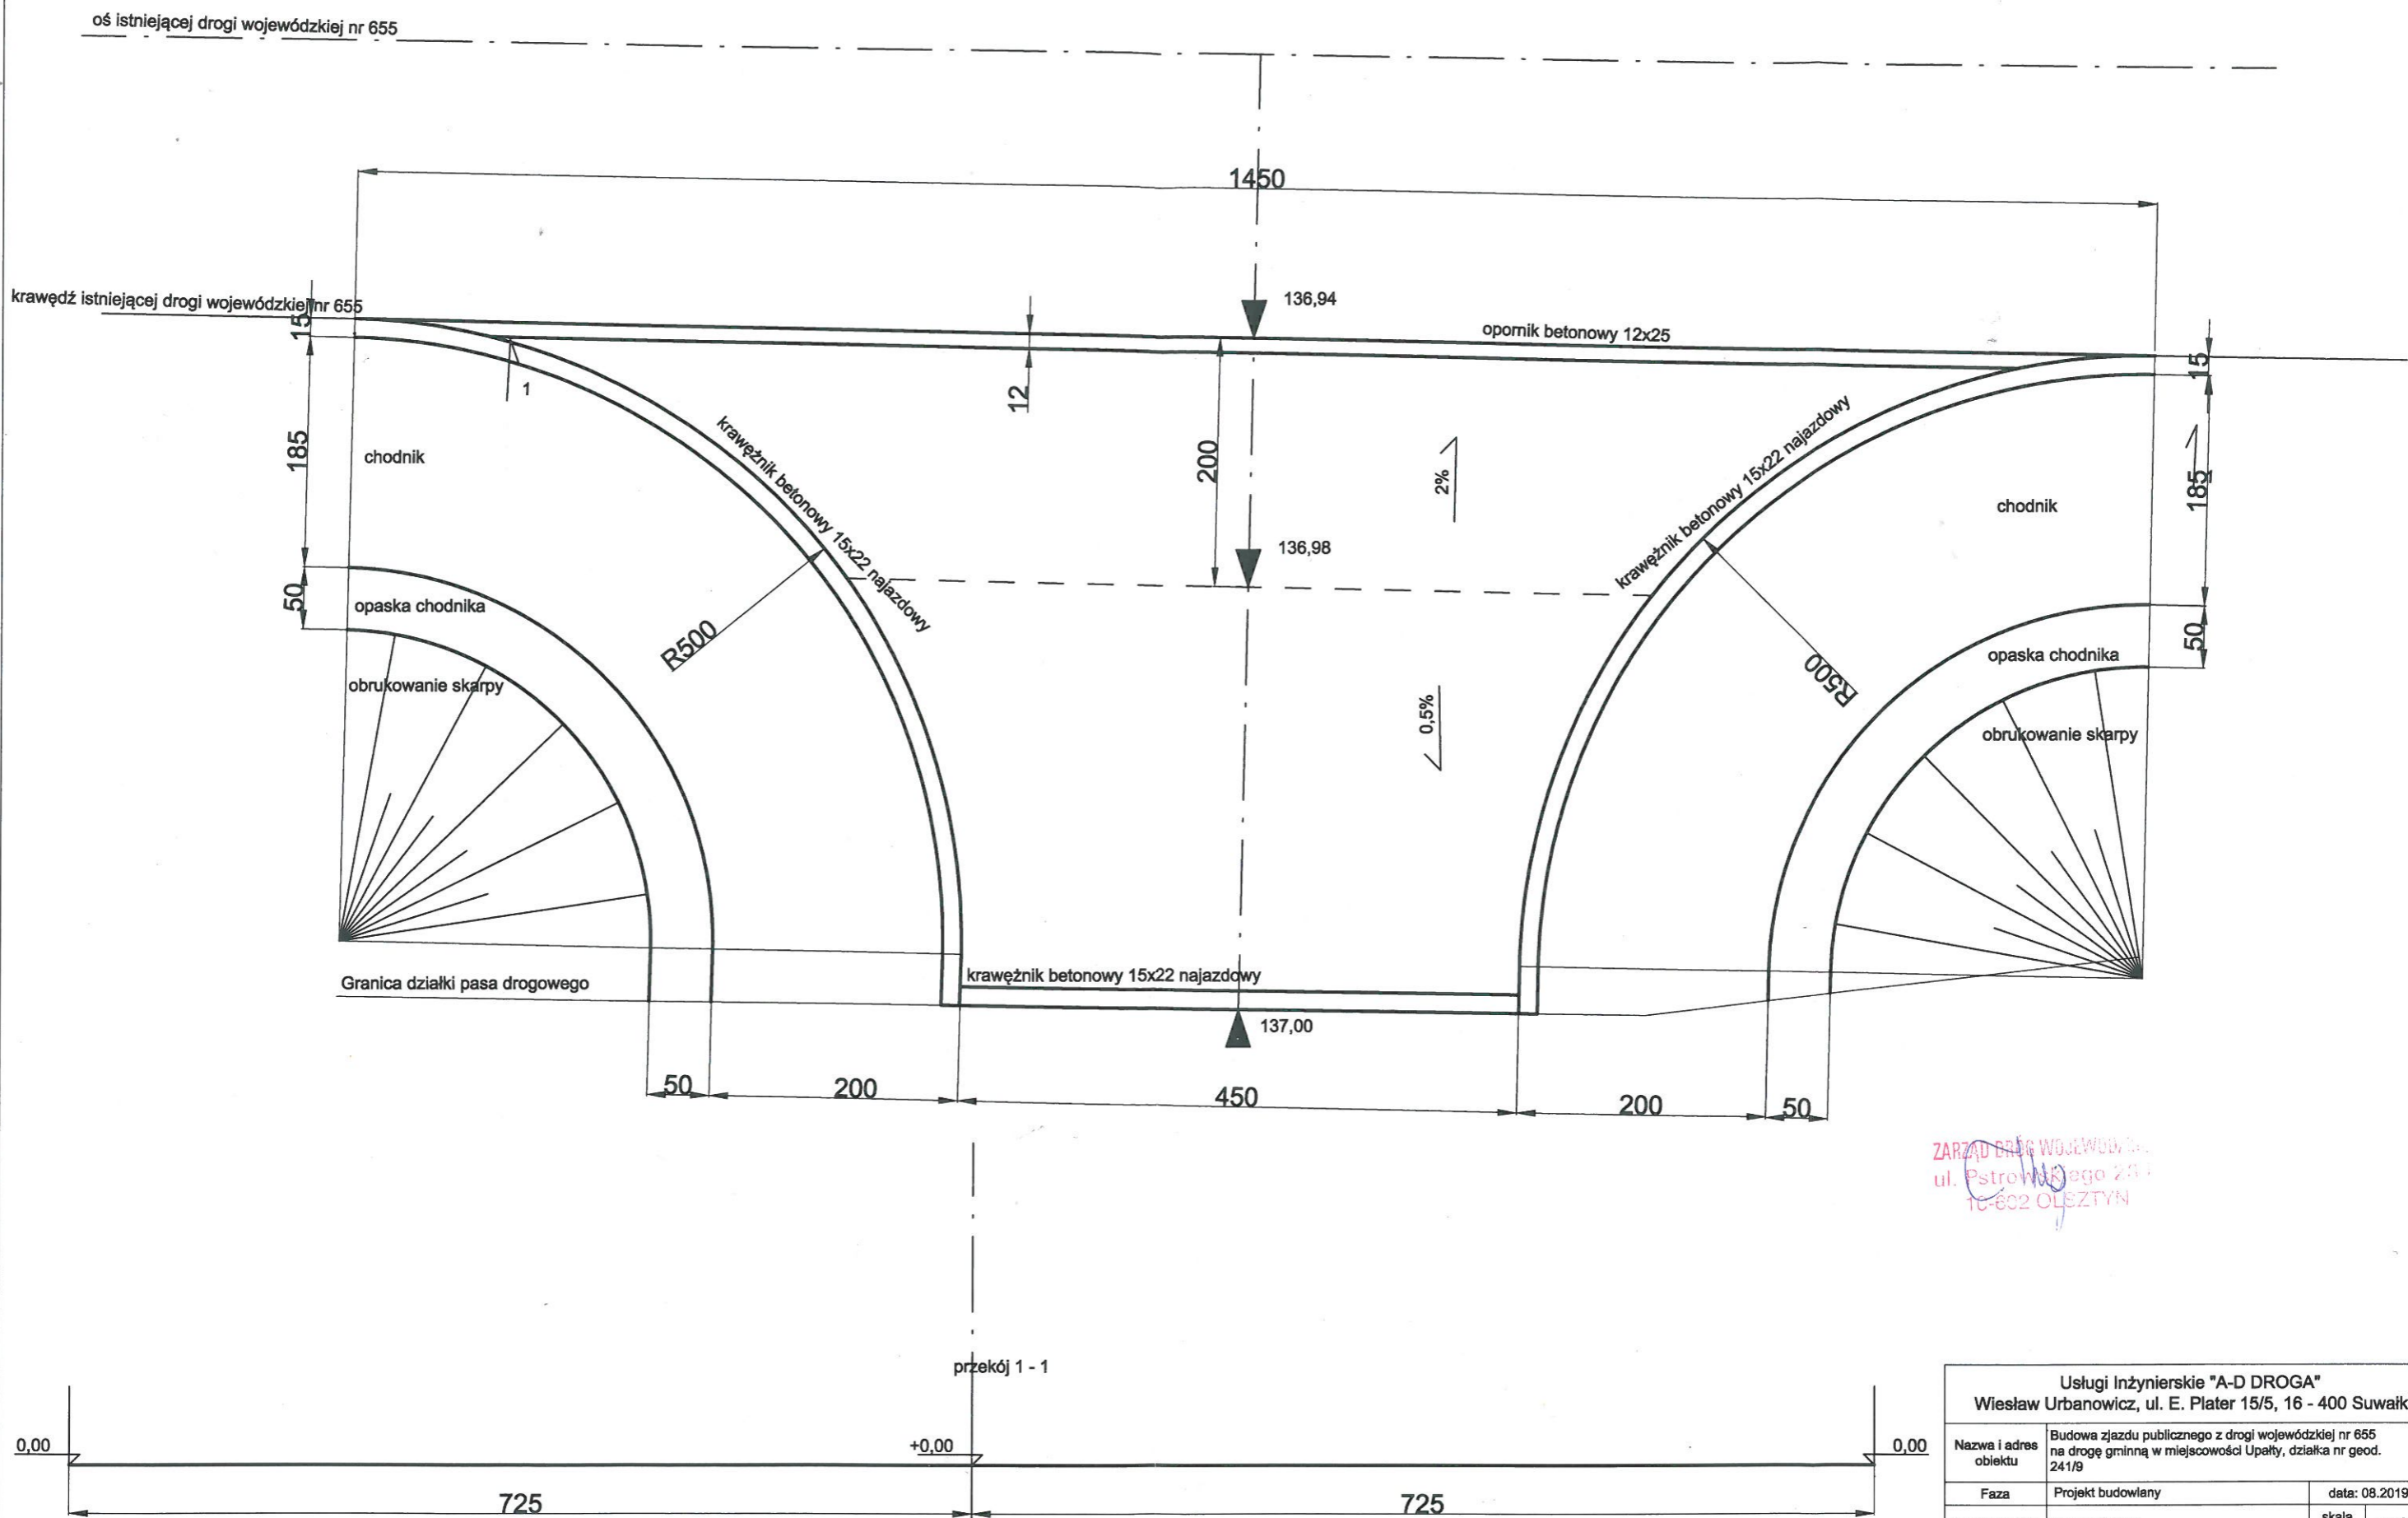

ZARZĄD DRÓG WOJEWÓDZKICH  
ul. Piłsudskiego 23A  
10-602 OLSZTYN

Usługi Inżynierskie "A-D DROGA" Wiesław Urbanowicz, ul. E. Plater 15/5, 16 - 400 Suwałki			
Nazwa i adres obiektu	Budowa zjazdu publicznego z drogi wojewódzkiej nr 655 na drogę gminną w miejscowości Upałty, działka nr geod. 241/9		
Faza	Projekt budowlany	data:	08.2019r.
Tytuł rysunku	Zjazd publiczny	skala	1:50 rys 3.3.
Projektant	mgr inż. Wiesław Urbanowicz upr nr PDL/0106/POOD/14	<i>Urbanowicz</i>	
Inwestor	Gmina Giżycko ul. Mickiewicza 33, 11-500 Giżycko		