
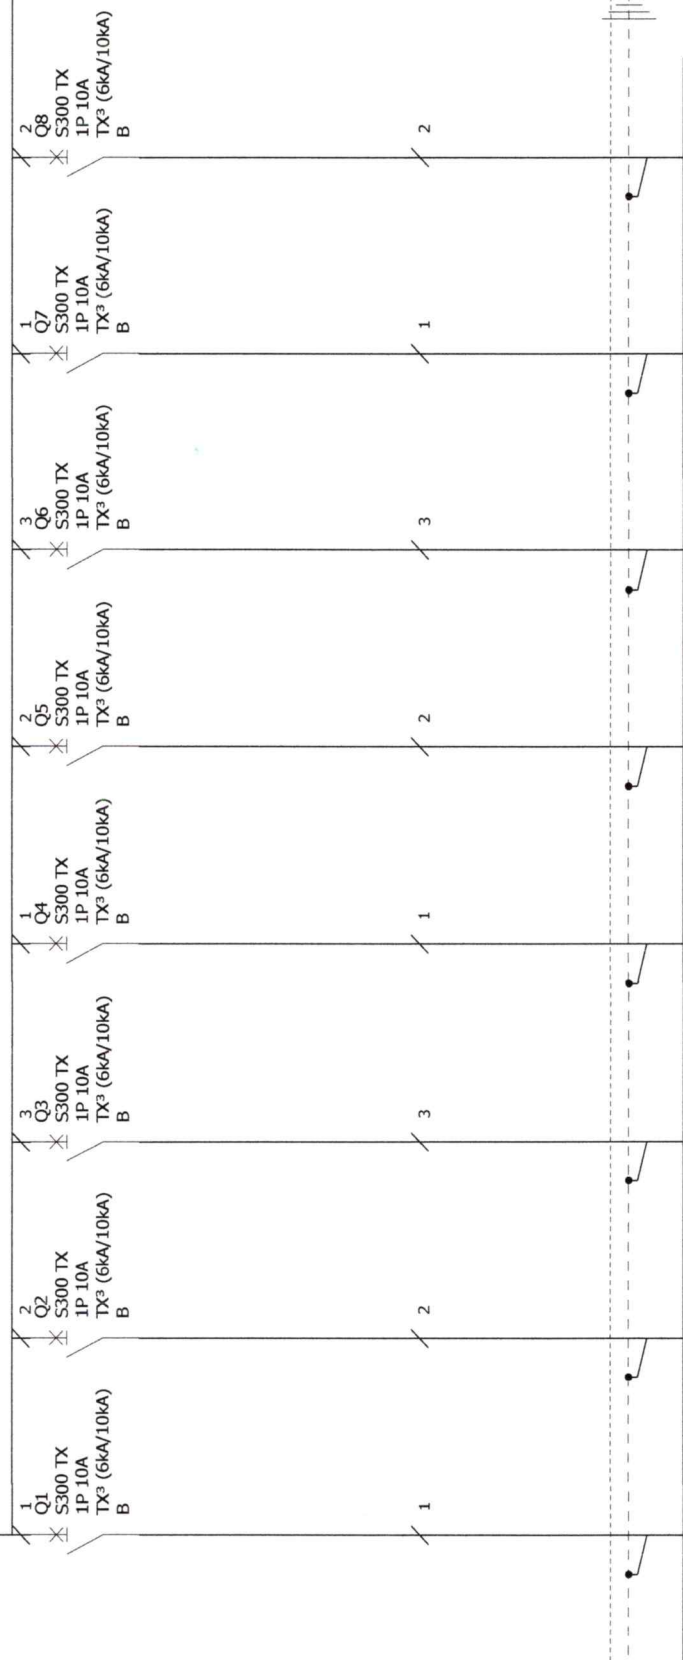


Układ sieci	Sieć TN
Napięcie znamionowe	
Moc zainstalowana	
IK1 Maks.	
IK3 Maks.	

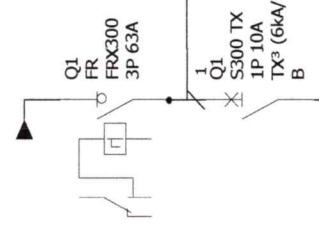

Oznaczenie urządzenia	Q1	Q2	Q3	Q4	Q5	Q6	Q7	Q8
Oznaczenie zacisku								
Opis	obwody istniejące	obwody istniejące	obwody istniejące	obwody istniejące	obwody istniejące	obwody istniejące	obwody istniejące	obwody istniejące
Moc								
Długość kabla								
Przekrój przewodu								
Typ kabla								
Typ izolacji kabla								

Rozbudowa OSP Pęckowo R-OSP	Nr. projektu:	C	F
	Nr. rysunku:	B	E
	Data:	A	D
		Autor:	