


Wszystkie okucia firmy BLUM, fronty otwierane na docisk Tip on Blum.

korpusy i fronty wykonane z płyty laminowanej
KRONO U2653 VL SZARY JASNY, blat aneksu wewnątrz szafy
wykończony odpowiadającym laminatem HPL KRONO U2653 VL
plecy HDF biały
*opcjonalnie fronty wykonane z MDFu lakierowanego, połysk,
kolor zbliżony do szarej płyty laminowanej NCS 2000N*

plyta laminowana drewnopodobna
dokładny kolor do ustalenia przy pomiarze

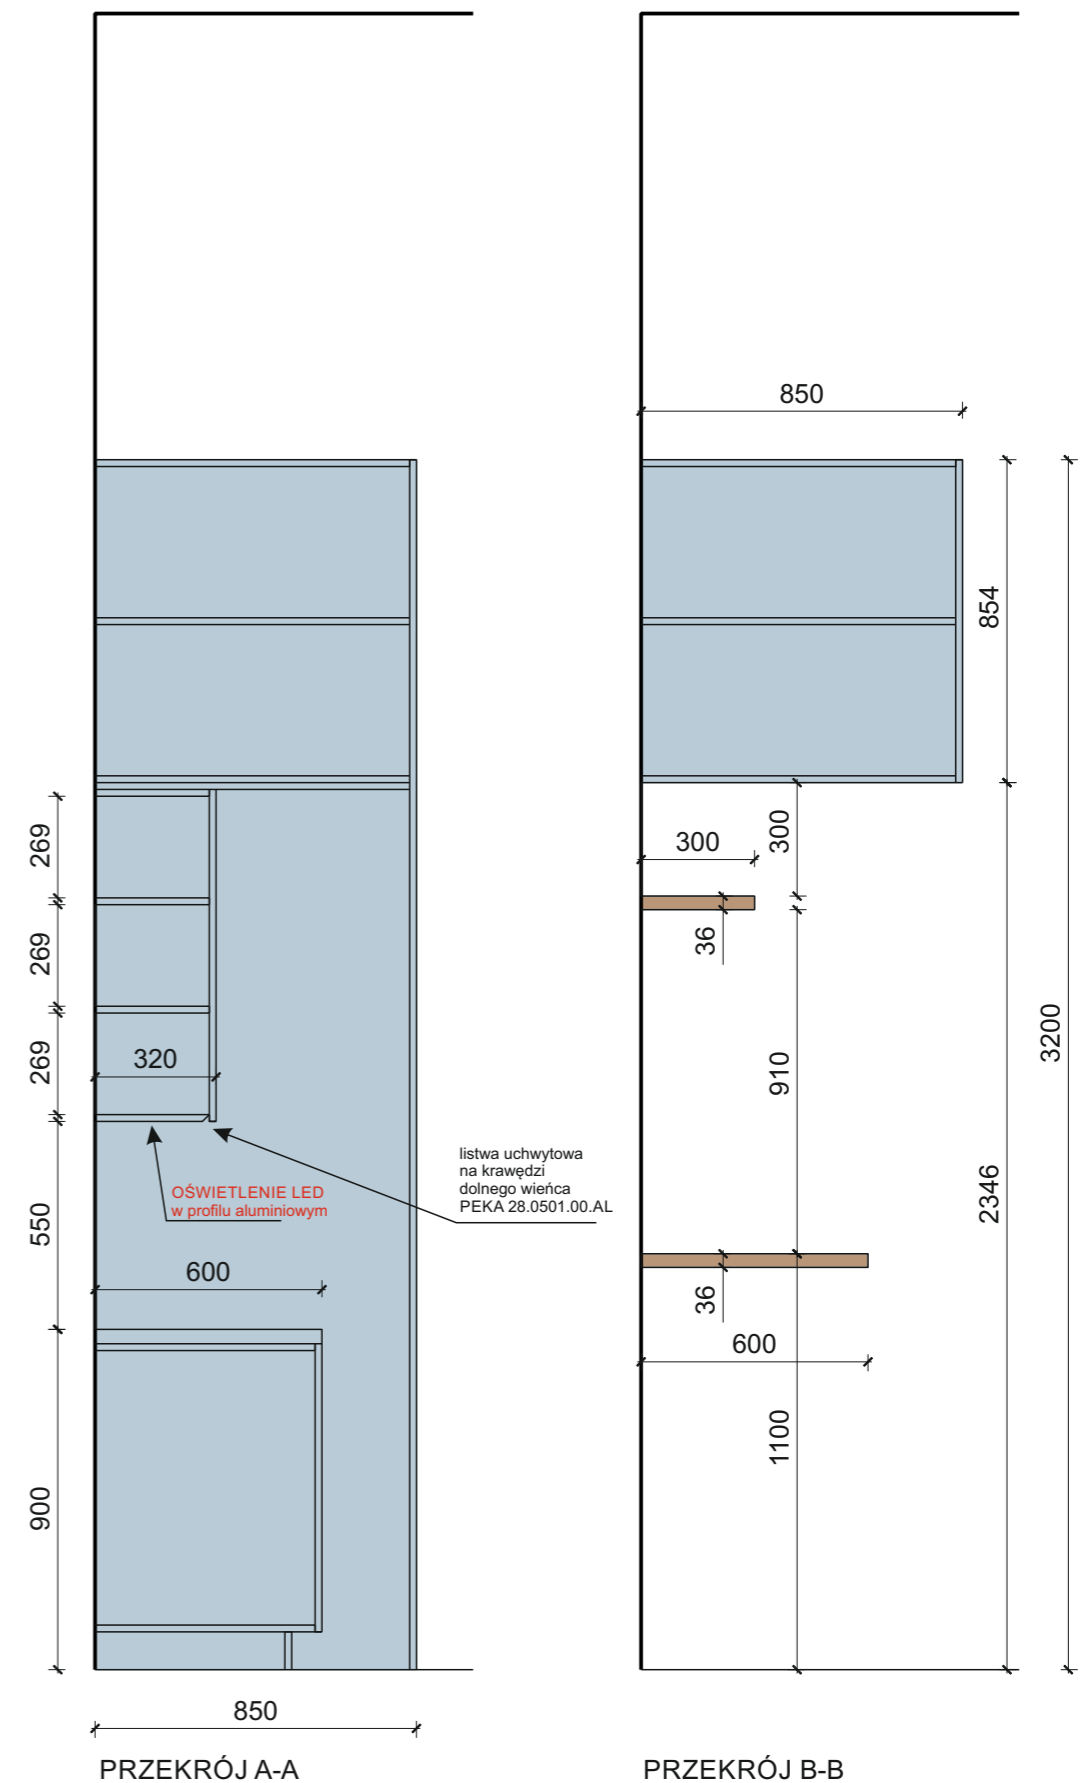

SZAFa			
Biuro Współpracy Międzynarodowej ASP w Krakowie	skala: 1:20	format wydruku: A3	data: 16.09.2022