

OBIEKTY ISTNIEJĄCE DO PRZEBUDOWY I MODERNIZACJI

- 02 zbiornik retencyjny - piaskownik
- 03 komory osadu czynnego
- 04 osadniki wtórne pionowe
- 05 pompownia osadów
- 08 komora tlenowej stabilizacji osadu
- 09 stacja odwadniania osadu - budynek techniczny
- 17 pompownia ścieków dowożonych
- 18 zbiornik ścieków dowożonych

OBIEKTY PROJEKTOWANE

- 01 budynek krat i płuczki piasku
13 komora pomiarowa ścieków oczyszczonych
16 stacja zlewna ścieków dowożonych
19 komora rozprężna ścieków dopływających
20 pompownia ścieków na blok biologiczny
21 zbiornik ścieków oczyszczonych

OBIEKTY ISTNIEJĄCE NIE PODLEGAJĄCE MODERNIZACJI

- 06 zbiornik ścieków oczyszczonych (pozostaje jako studnia rewizyjna)
- 07 stacja dmuchaw
- 10 wiatła odbioru osadu
- 12 magazyn osadu odwodnionego
- 13 komora pomiarowa ścieków oczyszczonych
- 14 zbiornik ścieków dowożonych (przy stacji zlewnej)
- 15 pompownia wielofunkcyjna (przebudowana na obiekt 17)


_____ ścieki dopływające

_____ ścieki dowożone

_____ ścieki oczyszczone

 obiekty projektowane

 obiekty do modernizacji

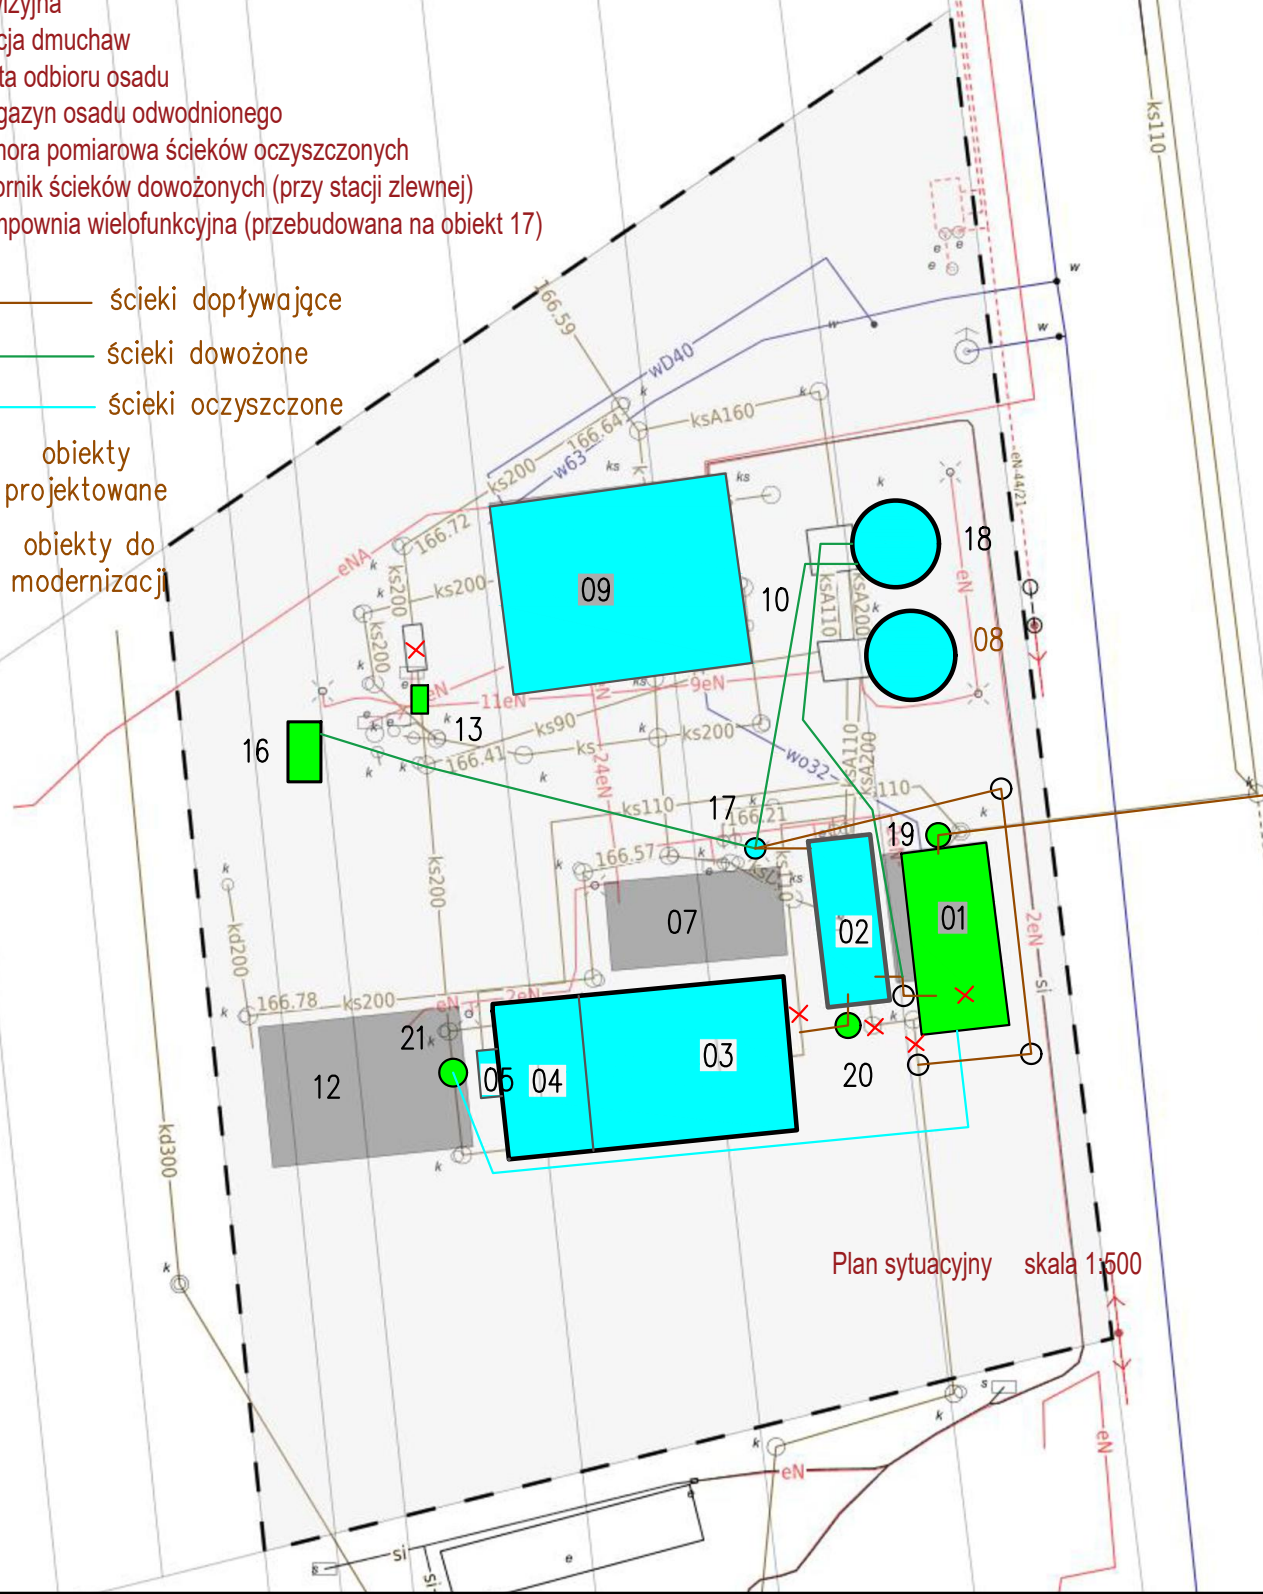

Plan sytuacyjny skala 1:500