
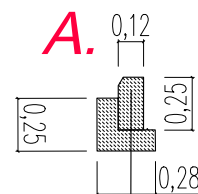


PRZEKRÓJ KONSTRUKCYJNY JEZDNI WRAZ ZE ZJAZDEM I POBOCZEM

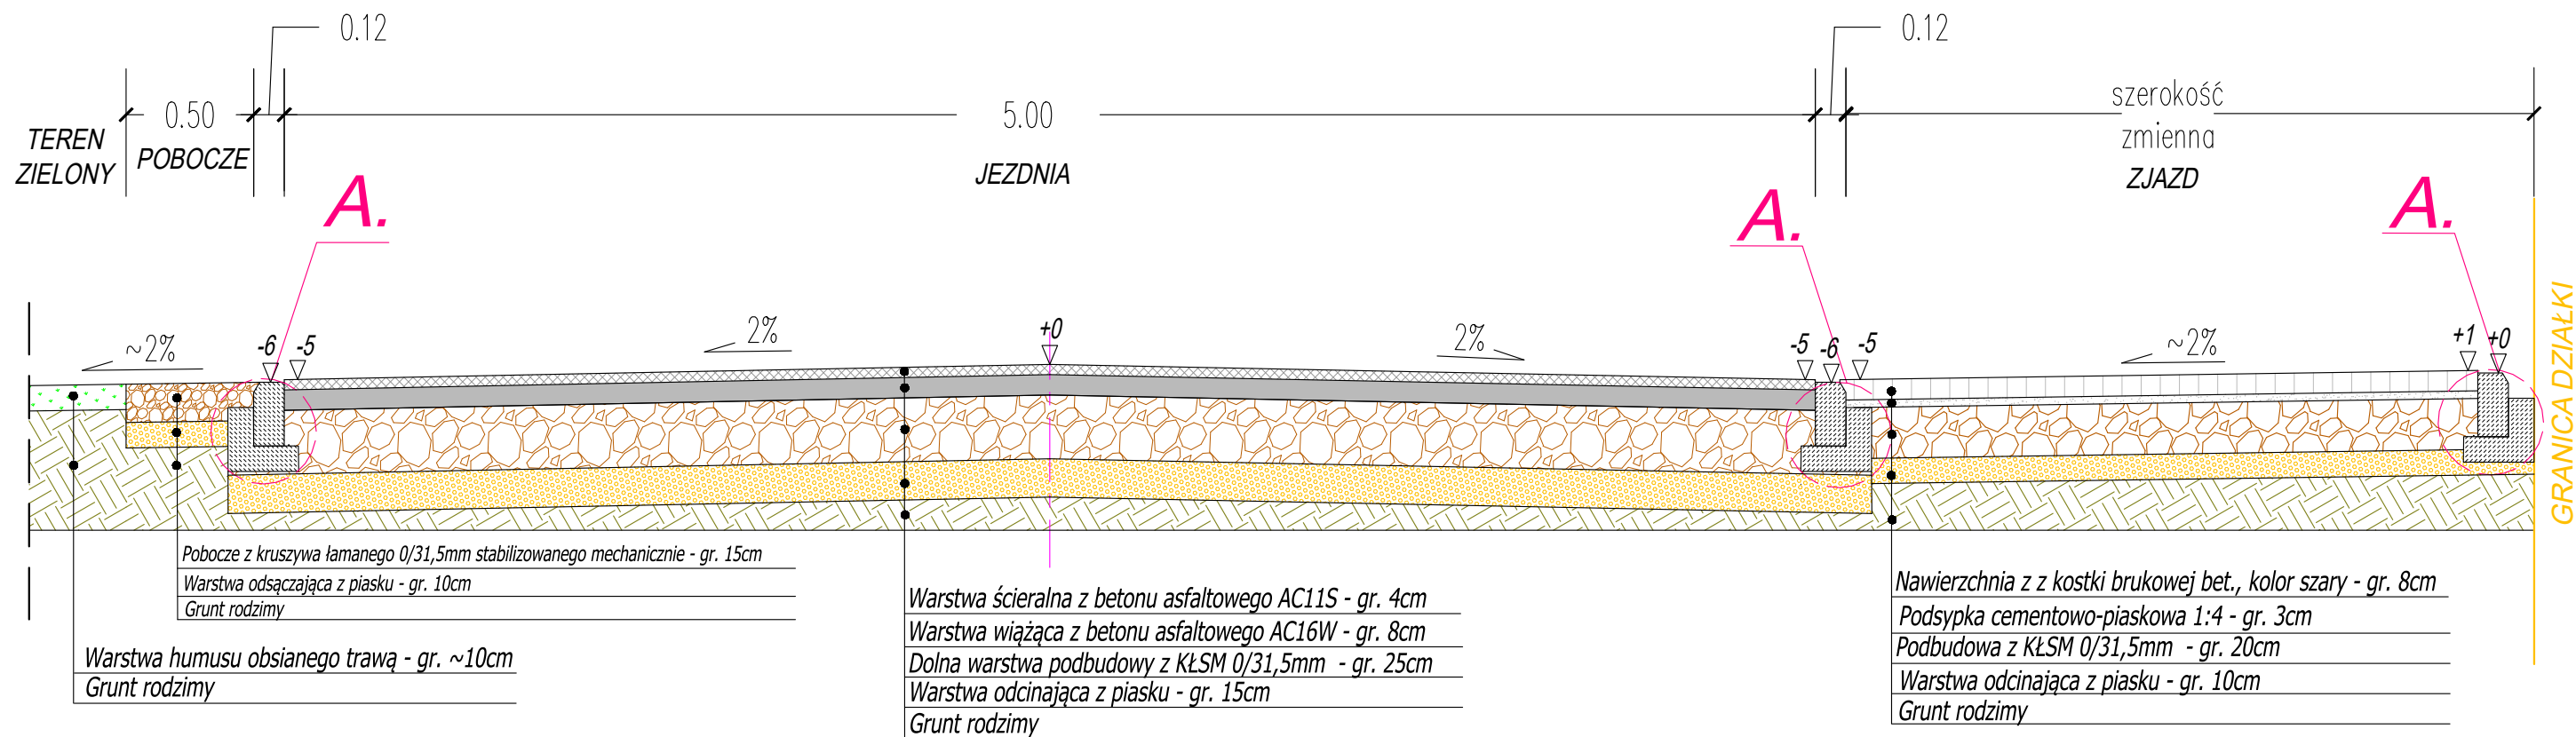

opornik betonowy 12 x 25 cm
ława betonowa z oporem, beton C12/15

B&B
projekt

B&B projekt **Tomasz Bielecki**
ul. Jana Dąbskiego 38b/3 72-300 Gryfice
Tel: 668 130 702 E-mail: bb.projekt@onet.pl
NIP: 857-183-61-96 REGON: 520250065

Inwestor	Gmina Świerżno, ul. Długa 8, 72-405 Świerżno			Data: Sierpień 2022 r.
Adres budowy	Działka numer 91; 115/1, ob. Trzebie radz, gmina Świerżno			
Nazwa Inwestycji	Przebudowa drogi gminnej w m. Trzebie radz na dz. nr 91 i 115/1, ob. Trzebie radz			Skala rysunku: 1:25
Tytuł rysunku	PRZEKROJE KONSTRUKCYJNE			
	Imię i nazwisko	Nr uprawnień	Podpis	Nr rysunku: 4
Opracował	Tomasz Bielecki			
Projekt chroniony prawem autorskim. Kopiowanie i wykorzystanie bez zgody Firmy usługowej "BIELECKI" Marjan Bielecki ZABRONIONE				