



PLAN EWAKUACJI - BIBLIOTEKA GŁÓWNA

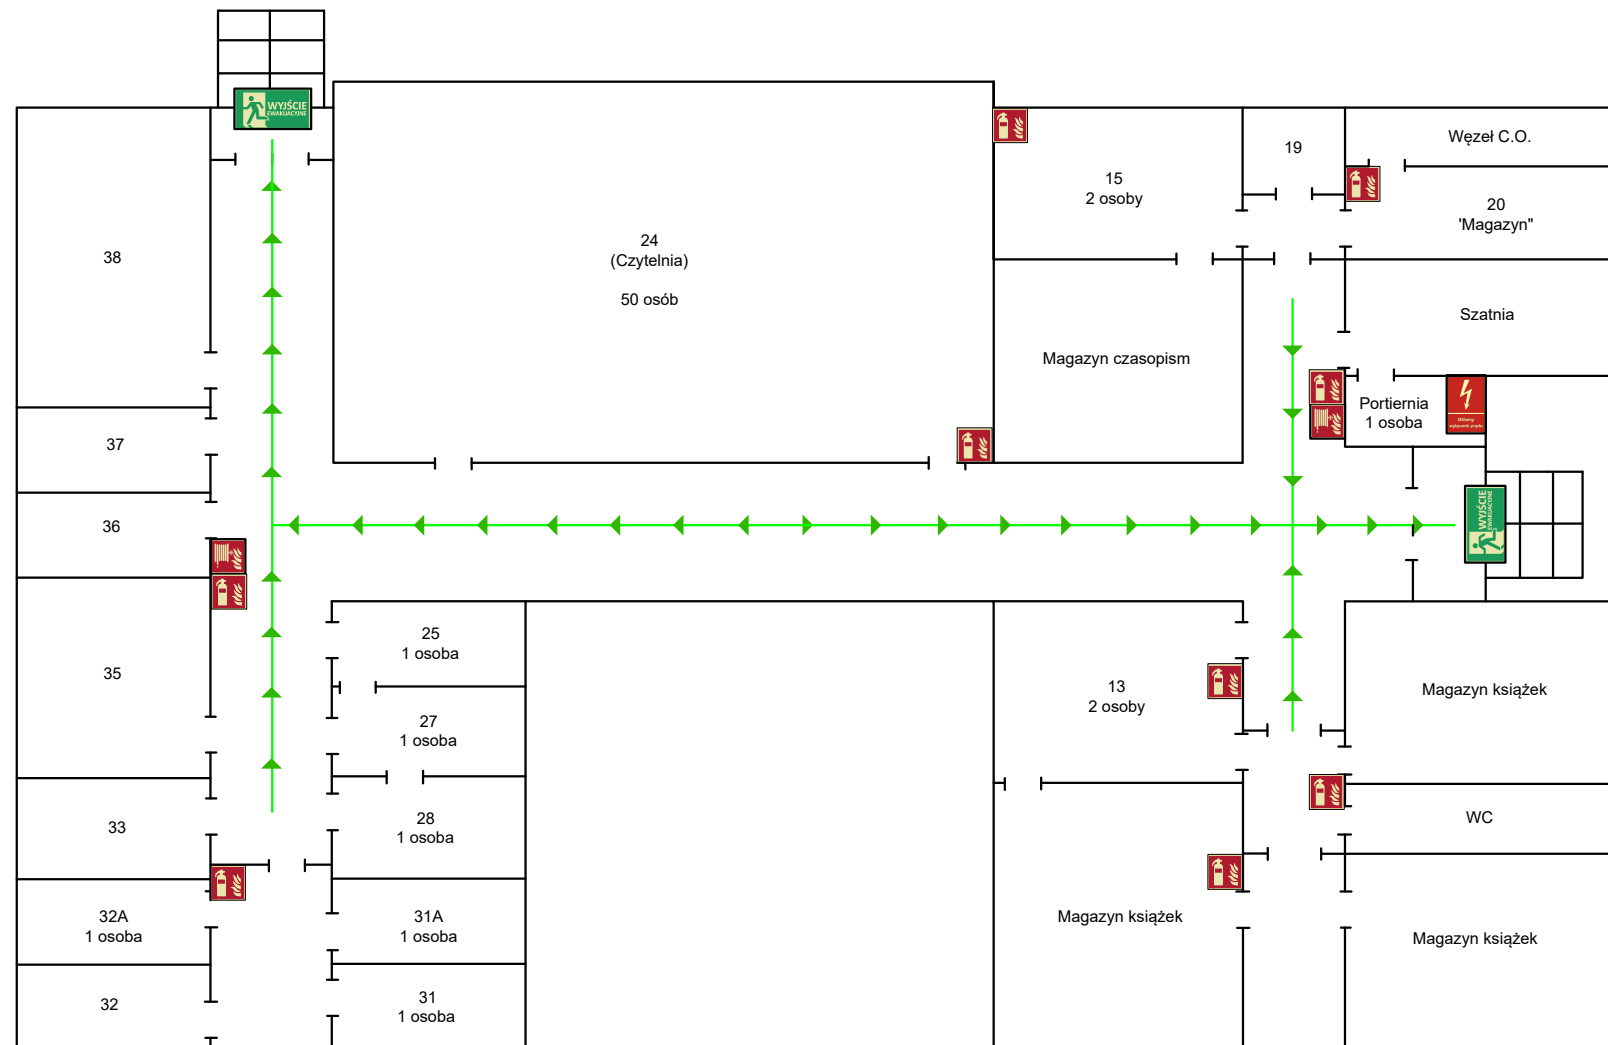

ALARMOWANIE




Alarmuj:

- wszystkie osoby znajdujące się w sąsiedztwie pożaru

- Państwową Straż Pożarną  998

POŻAR

Jeśli jest to bezpieczne, podejmij próbę gaszenia pożaru wykorzystując:




- gaśnice  
 - hydrant wewnętrzny 

GASIMY POŻAR WYŁĄCZNIE W POCZĄTKOWEJ FAZIE JEGO ROZWOJU

ZAKAZ GASZENIA URZĄDZEŃ ELEKTRYCZNYCH POD NAPIĘCIEM !!!



EWAKUACJA

Podczas ewakuacji:

- nie stwarzaj paniki
 - wykonuj polecenia służb ratowniczych i osób kierujących ewakuacją
 - opuść budynek najbliższym wyjściem ewakuacyjnym 
 - do wyjścia kieruj się znakami ewakuacyjnymi 
 - po opuszczeniu budynku udaj się do miejsca zbiórki 

ZAKAZ OPUSZCZANIA MIEJSCA ZBIÓRKI DO CZASU WYDANIA ODPOWIEDNIEGO POLECENIA PRZEZ KIERUJĄCEGO EWAKUACJĄ LUB SŁUŻBY RATOWNICZE !!!

LEGENDA

EWAKUACJA
 WYJŚCIE EWAKUACYJNE
 DROGA EWAKUACYJNA

OCHRONA PRZECIWPÓŻAROWA
 GAŚNICA
 HYDRANT WEWNĘTRZNY
 GŁÓWNY WYŁĄCZNIK PRĄDU

PARAMETRY BUDYNKU	
POWIERZCHNIA UŻYTKOWA	801,29 m ²
WYSOKOŚĆ	8,55 m
LICZBA KONDYGNACJI	1
GĘSTOŚĆ OBIĄŻENIA OGNIOWEGO	<500 MJ/m ²
KATEGORIA ZAGROŻENIA LUDZI	ZL III

PARAMETRY KONDYGNACJI - PARTER	
MAKSYMALNA LICZBA OSÓB	60
POWIERZCHNIA UŻYTKOWA	801,29 m ²
STREFA POŻAROWA	I

NAZWA BUDYNKU BIBLIOTEKA GŁÓWNA PRZY UL. MICKIEWICZA 96A			
TEMAT OPRACOWANIA PLAN EWAKUACYJNY - RZUT PARTERU			Nr. rys. 1/2
OGNIO ODPORNI Usługi BHP i PPOŻ email: kontakt@ognio-odporni.pl www.ognio-odporni.pl	SPORZĄDZIŁ	DATA	PODPIS
	mgr inż. poż. Sebastian Wosik tel. 726-444-998		
	mgr inż. poż. Kamil Ciepielewski tel. 666-845-056		