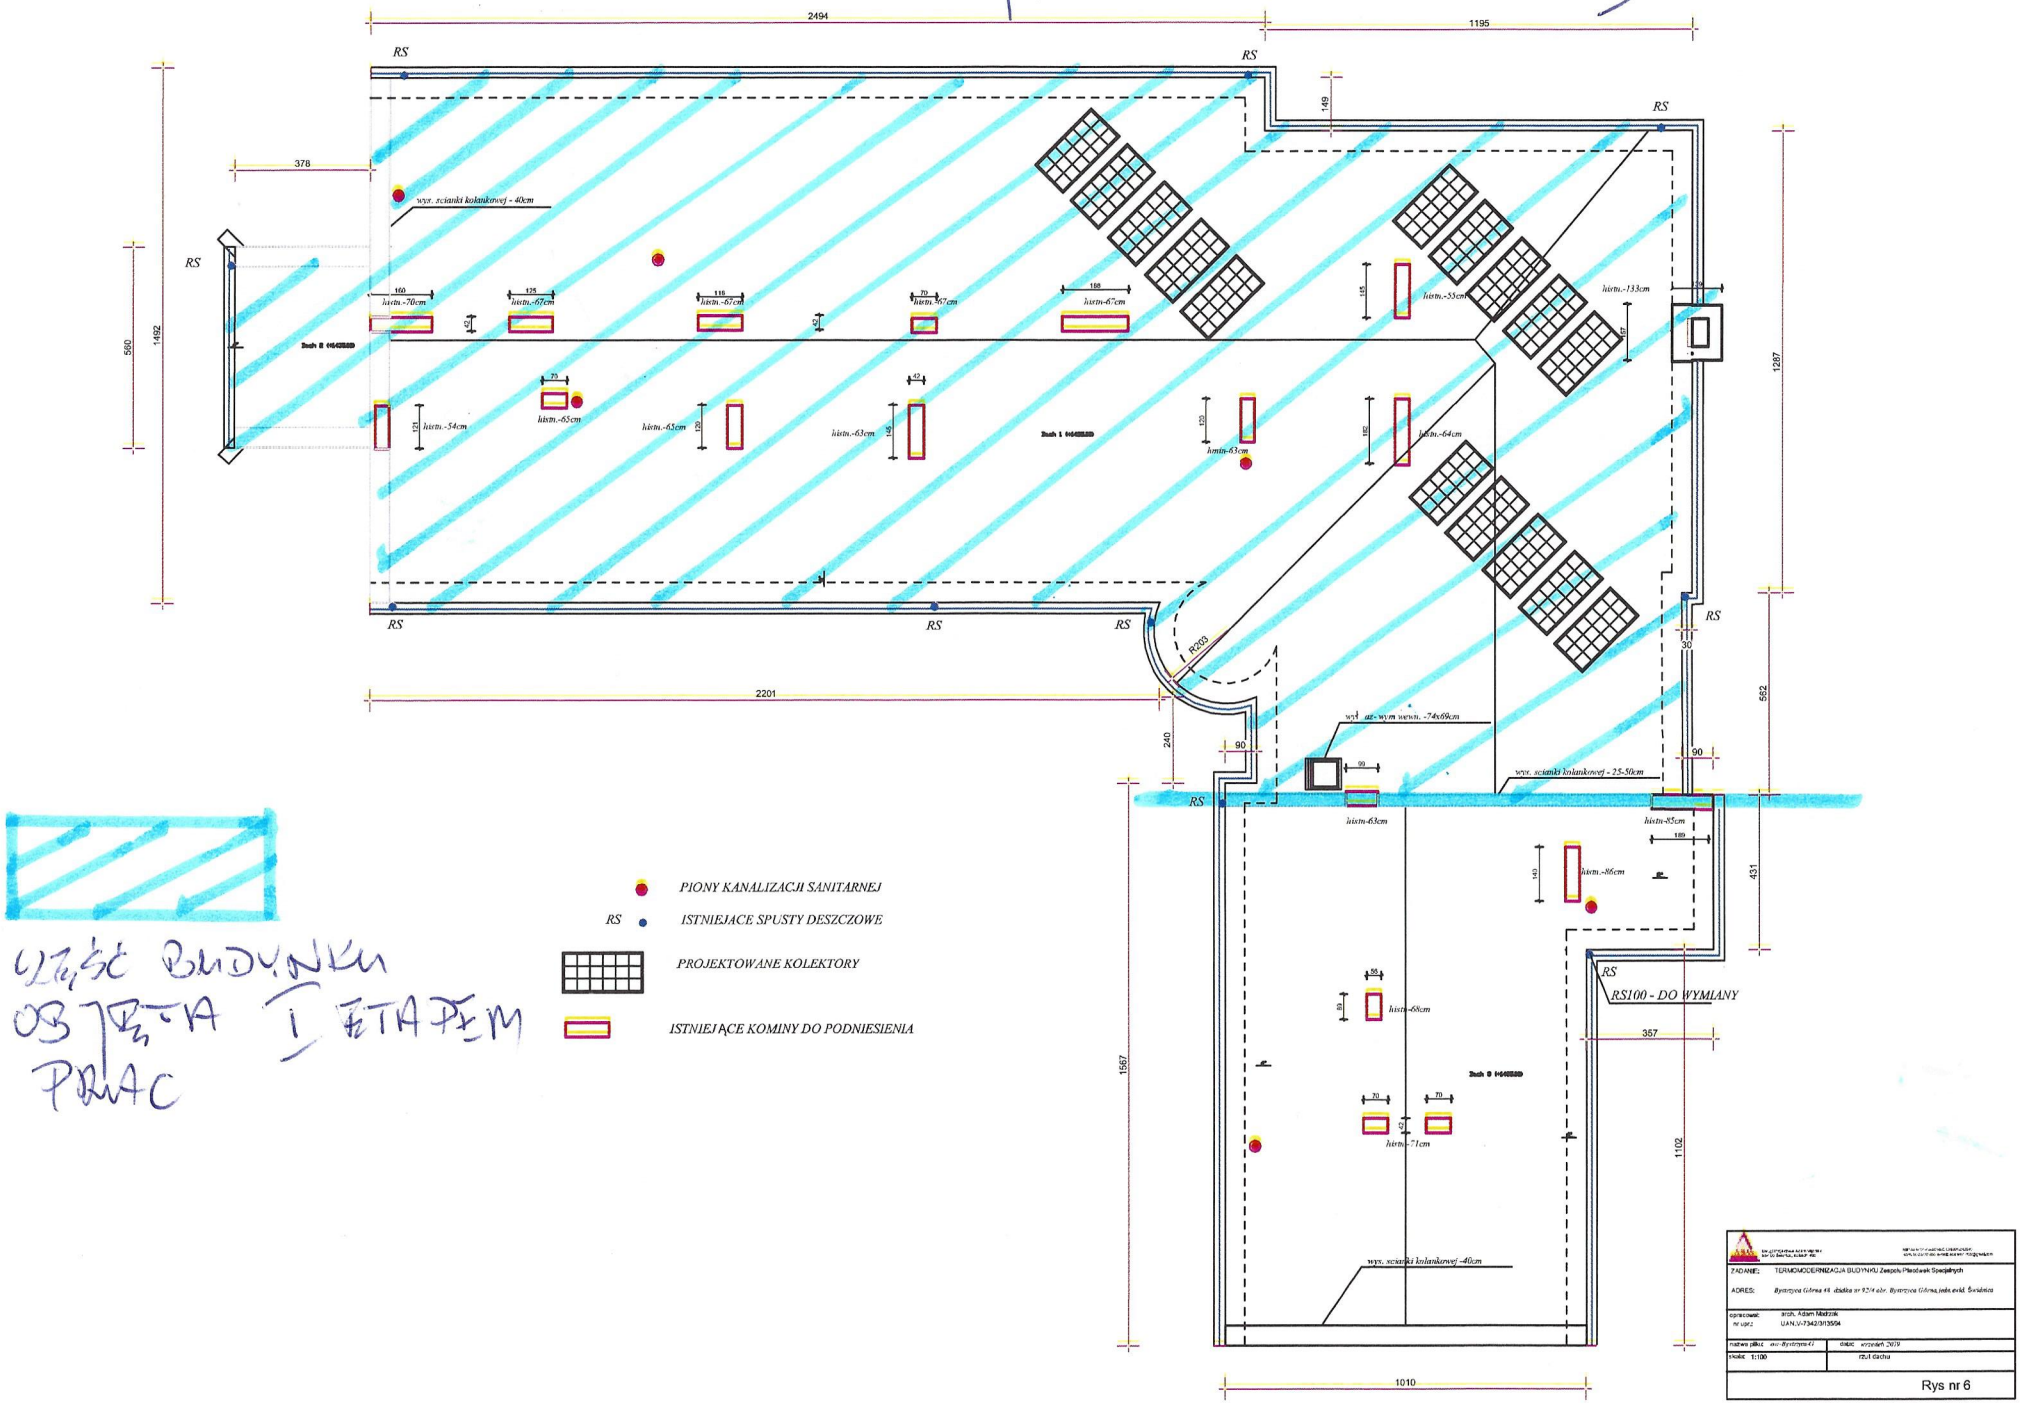ZAŁĄCZNIK GRAFICZNY OKREŚLAJĄCY ZAKRES PRAC I ETAPU