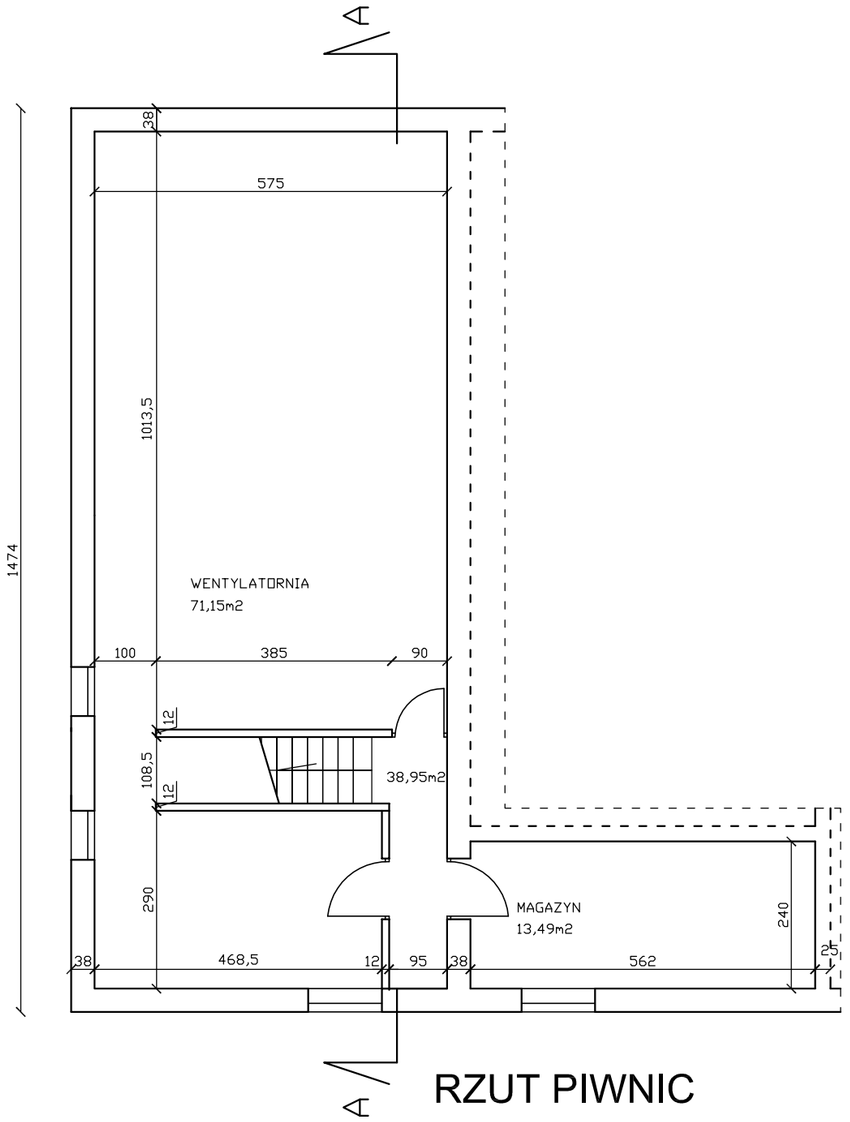

RZUT PIWNIC

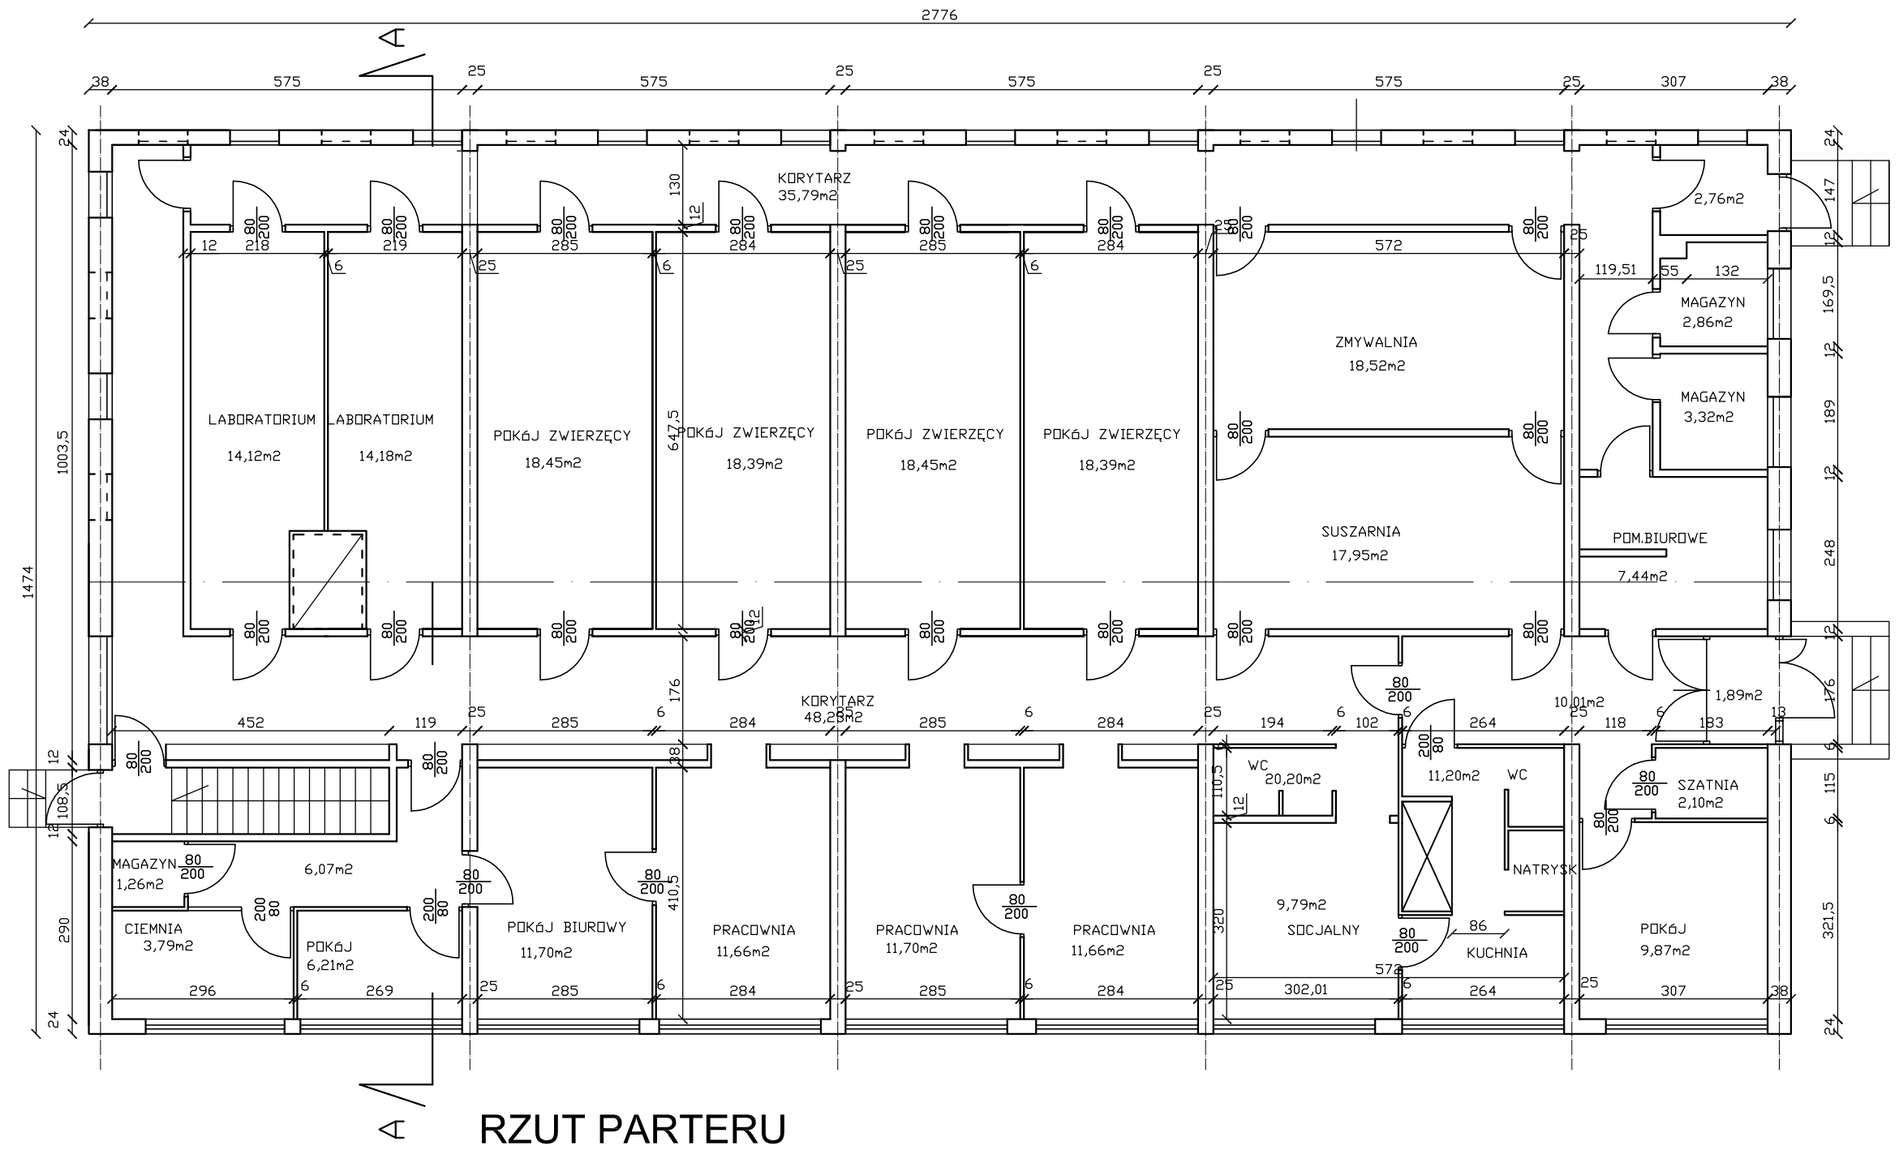

RZUT PARTERU

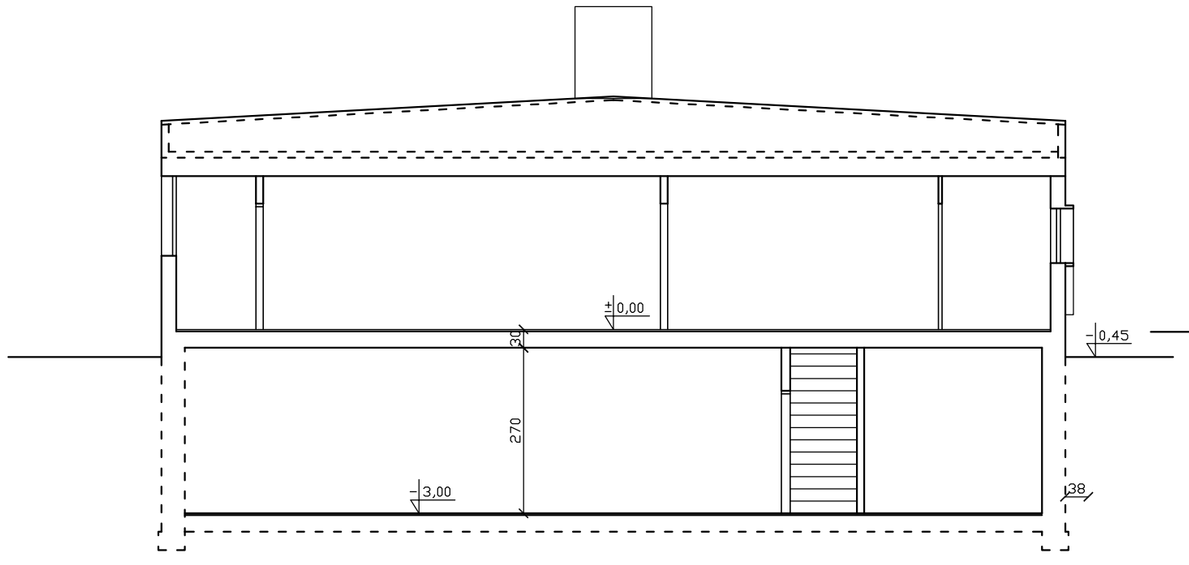

PRZEKRÓJ A-A

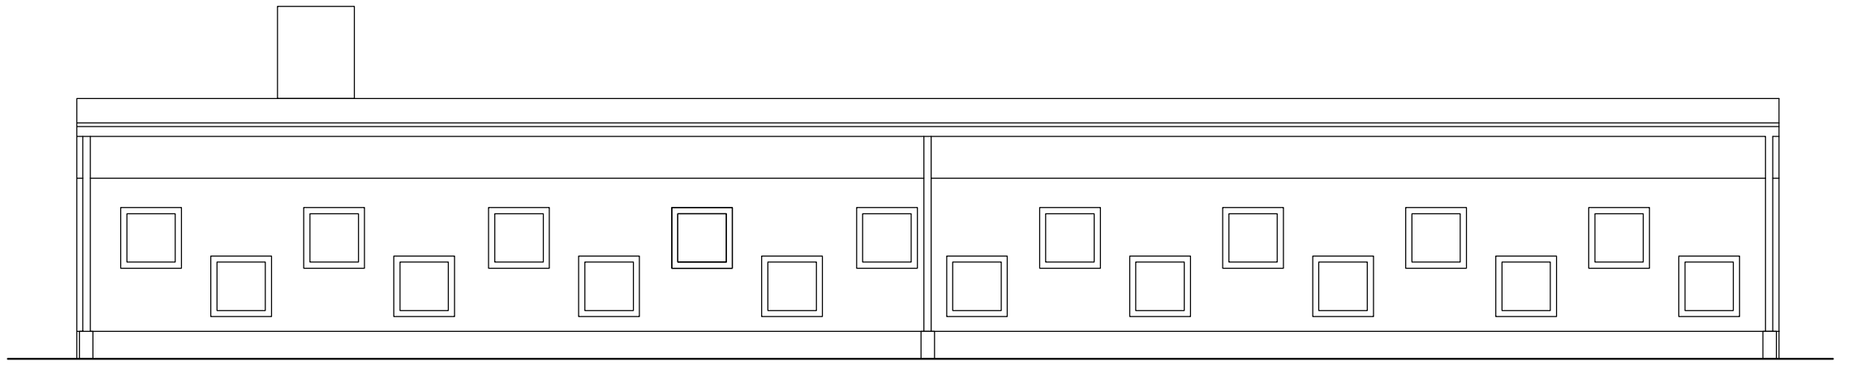

ELEWACJA WSCHODNIA

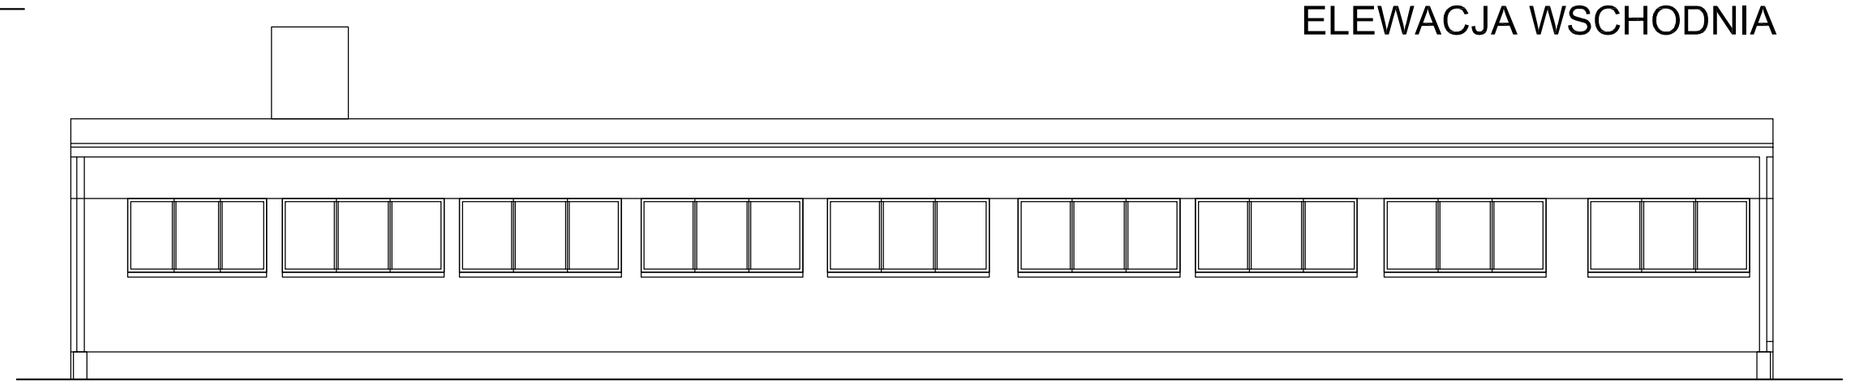

ELEWACJA ZACHODNIA

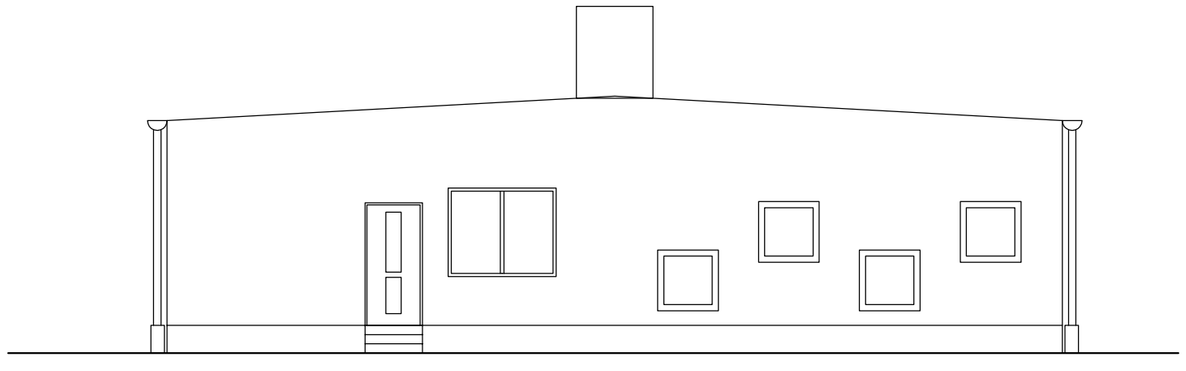

ELEWACJA POŁUDNIOWA

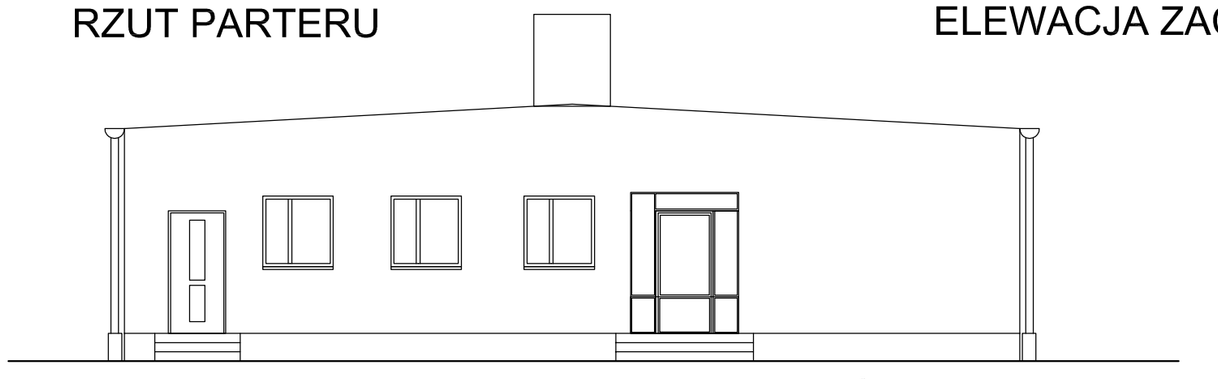

ELEWACJA PÓŁNOCNA

UWAGI

1. INWENTARYZACJA ZOSTAŁA WYKONANA NA PODSTAWIE "PROJEKT WSTĘPNY ARCHITEKTONICZNYBUD.LABORATORIUM ZWIERZĘTARNI INSTYTUTU REUMATOLOGICZNEGO"I WIZJI
2. WYMIARY OKIEN PODANO W ŚWIETLE MURU
3. NALEŻY WYKONAĆ INWENTARYZACJĘ PRZEWODÓW WENTYLACYJNYCH
4. WSZELKIE PRACE REMONTOWE W OBIEKCIE NALEŻY WYKONYWAĆ Z WIELKĄ STARANNOŚCIĄ Z UWZGLĘDNIENIEM OPINII KONSTRUKTORA
5. PRZY INWENTARYZACJI DO PRAC REMONTOWYCH NALEŻY ZROBIĆ POMIARY W OBIEKCIE A TEN ZAPIS POTRAKTOWAĆ JAKO MATRYCA
6. WSZELKIE ZMIANY NANOSIĆ NOWYMI WARSTWAMI I KOLORAMI I WPISAĆ ZMIANY W PONIŻSZEJ TABELCE

NUMER	DATA	TREŚĆ

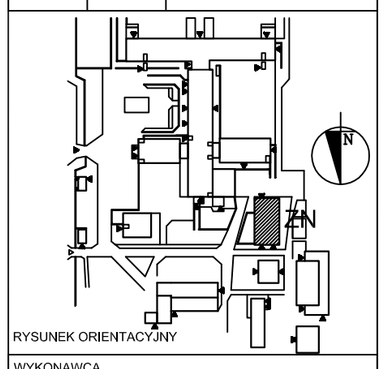

RYSUNEK ORIENTACYJNY

WYKONAWCA

TOMEK JAROSIŃSKI PROJECT OFFICE
WARSZAWA, UL. NA UBOCZU 12/66
TEL. 501 624 044

TEMAT DOKUMENTACJI

INWENTARYZACJA SZPITALA
INSTYTUTU REUMATOLOGII
UL.SPARTAŃSKA 1
02-637 WARSZAWA

INWESTOR

INSTYTUT REUMATOLOGII
IM.PROF. DR HAB. MED. ELEONORY REICHER
UL. SPARTAŃSKA 1
02-637 WARSZAWA

FAZA

INWENTARYZACJA OBIEKTU NA PODSTAWIE DOKUMENTACJI

AUTOR	PODPIS
mgr inż. arch. Danuta Andrzejewska nr upr.WA-888/94	

NAZWA OBIEKTU

"ZWIERZĘTARNIA NOWA"

TYTUŁ RYSUNKU:

RZUT PIWNIC,RZUT PARTERU,
PRZEKRÓJ A-A,
ELEWACJE

SKALA	DATA :	NR RYSUNKU :
1:100	10.2009	I-ZN:1