


PRZĘKRÓJ NORMALNY

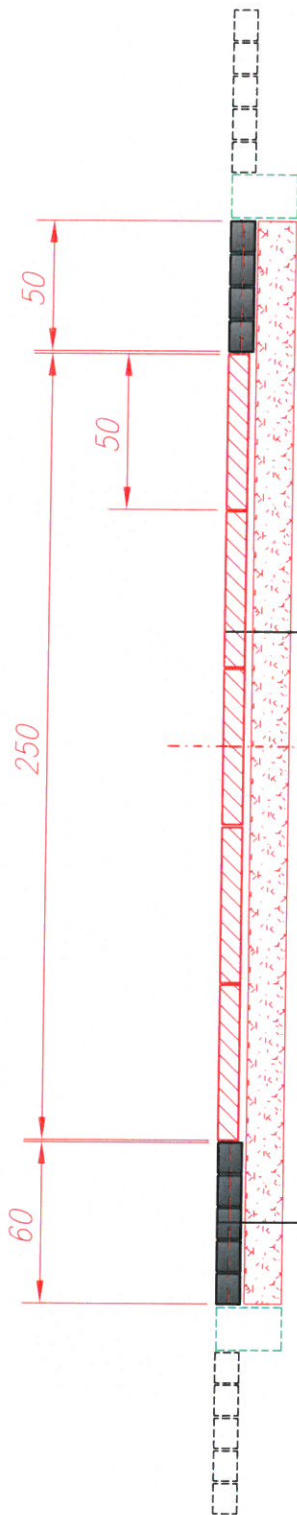

istniejąca kostka bazaltowa 10x10x10 do przełożenia, spoinowanie zaprawą cementową – piaskową 1:2 o konsyst. płynnej

podsyпка cem.-piask. 1:2 grub. 6 cm

podbudowa z bet. cem. C 8/10 grub. 17 cm

proj. płyty granitowe płomieniowane czerwone 50x50x10

podsyпка cem.-piask. 1:2 grub. 3 cm

podbudowa z bet. cem. C 8/10 grub. 17 cm

ZADANIE	Przebudowa części Pl. Ks. P. Skargi w Jarosławiu				
OBIEKT	Działka nr: 2318/1 – obręb 4				
INWESTOR	Gmina Miejska Jarosław, ul. Rynek 1, 37-500 Jarosław				
RYSUNEK	Przekrój normalny				
OPRACOWAŁ	Robert Bembnowicz		podpis		
Faza	Branża	Skala	Data	Nr rys.	
Proj.wyk.	drogowa		17.01.2024	1	