


PLAN SYTUACYJNY

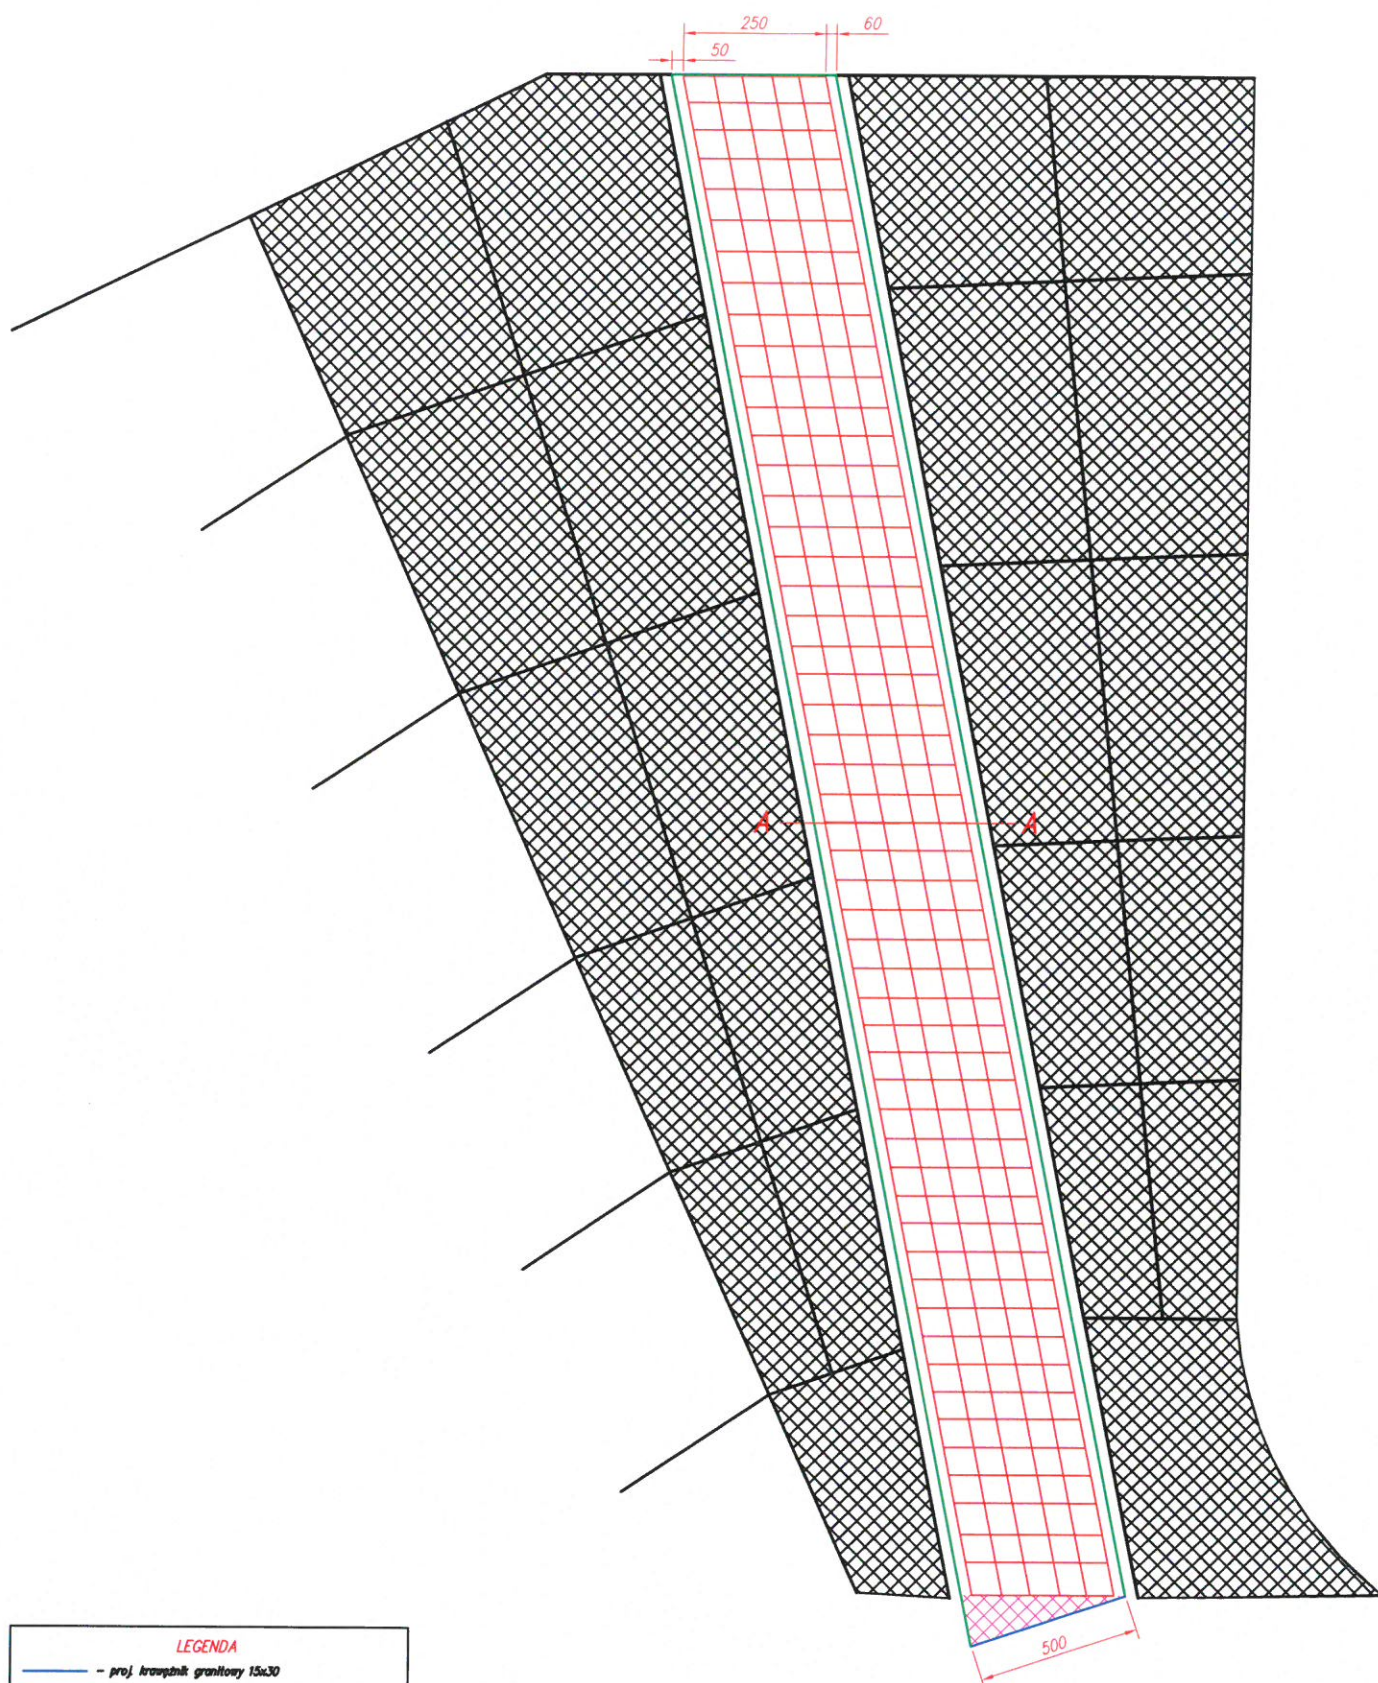

LEGENDA

- proj. krawężnik granitowy 15x30
- istniejący krawężnik granitowy 15x30
- istniejąca kostka granitowa szara
- proj. kostka bazaltowa 10x10x10
- proj. płyty granitowe czerwone 50x50x10 płomieniowane