



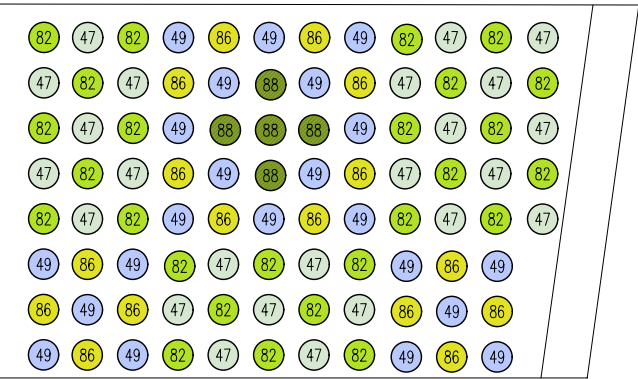

RABATA R1.22





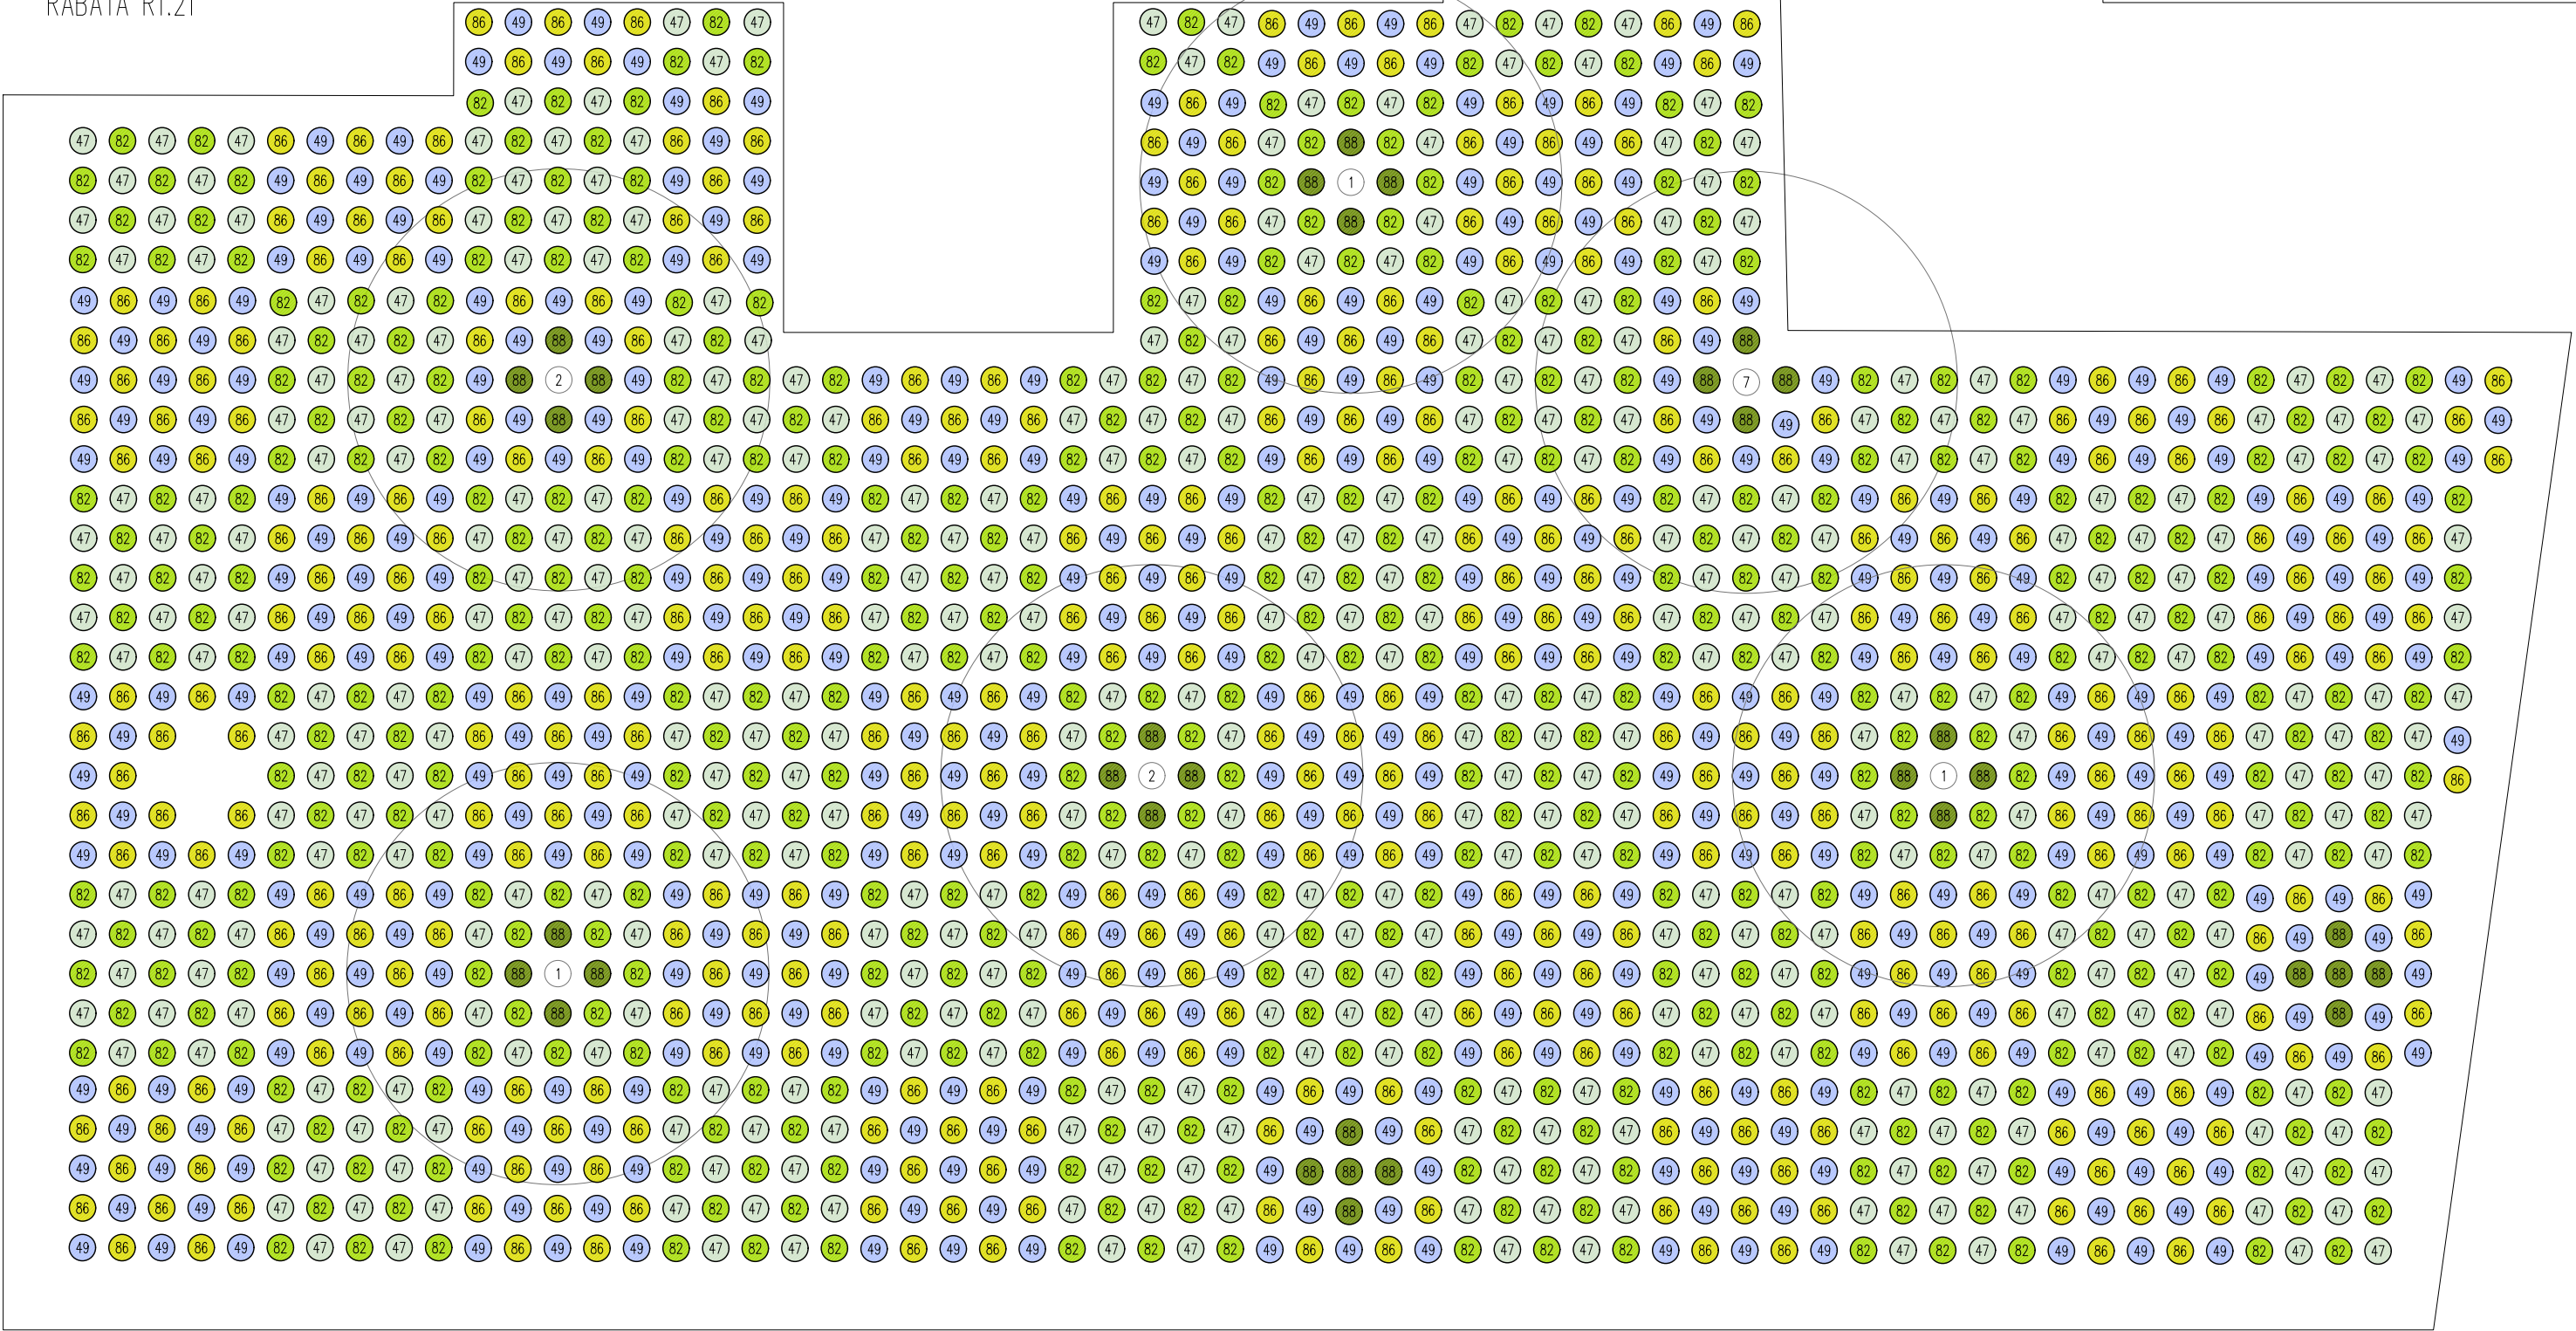

RABATA R1.21



ZESTAWIENIE PROJEKTOWANYCH ROŚLIN

	ID	NAZWA ŁACIŃSKA	NAZWA POLSKA	R1.21	R1.22
DRZEWA IGLASTE					
	1	Ginkgo biloba "Princeton Sentry"	miłorząb dwukłapowy "Princeton Sentry"	3	---
	2	Ginkgo biloba "Saratoga"	miłorząb dwukłapowy "Saratoga"	3	---
DRZEWA LIŚCIASTE					
	7	Cercidiphyllum japonicum	grujecznik japoński	1	---
BYLINY I PÓŁKRZEWY					
	47	Astrantia major "Astra White"	jorżnianka większa "Astra White"	418	24
	49	Campanula pyramidalis "Lavender Blue"	dzwanek piramidalny "Lavender Blue"	469	22
TRAWY I TURZYCE					
	82	Carex morrowii "Irish Green"	turzyca Morrow "Irish Green"	469	26
	86	Sesleria autumnalis	sesleria jesienna	420	16
PAPROCE					
	88	Polystichum setiferum	paprotnik szczecinkoząbny	43	5

BCM ARCHITEKCI SP. Z O.O. ul. Purkyniego 1/413, 50-155 Wrocław		
a+f projektowanie przestrzeni Angelika Kuśmierczyk-Jędrzak ul. Rogowska 34/33, 54-440 Wrocław		
GMINA CZERNICA ul. Kolejowa 3, 55-003 Czernica		
NADOLICE WIELKIE ul. Wiedzy, 55-003 Nadolice Wielkie działki nr: 309/1026, 309/1027; AM-01; Nadolice Wielkie		PROJEKT WYKONAWCZY
ZESPÓŁ SZKOLNO-PRZEDSZKOLNY WRAZ Z NIEZBĘDĄ INFRASTRUKTURĄ TECHNICZNĄ		08.2024
mgr inż. arch. Zuzanna Bińczyk mgr inż. arch. Jacek Miller	01/DSOKK/2013 324/88/UW	
mgr inż. arch. Dawid Lichosyć mgr inż. arch. Monika Majer	17/DSOKK/2022	
mgr inż. arch. kraj. Angelika Kuśmierczyk-Jędrzak mgr Filip Jędrzak		
1:50	ETAP 1 SCHEMAT OBSADZENIA RABAT RABATY R1.21 - R1.22	PW-Z-E1-Z10