




SPOSÓB ŁĄCZENIA Z NAWIERZCHNIĄ UTWARDZONĄ

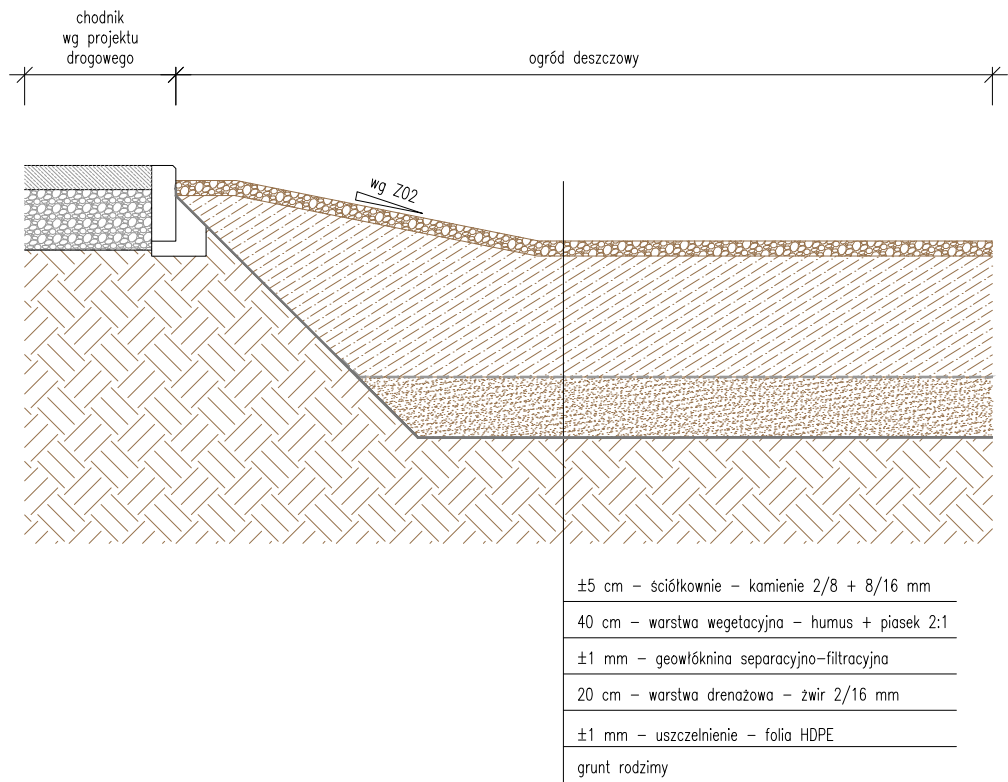


SPOSÓB ŁĄCZENIA Z RABATĄ

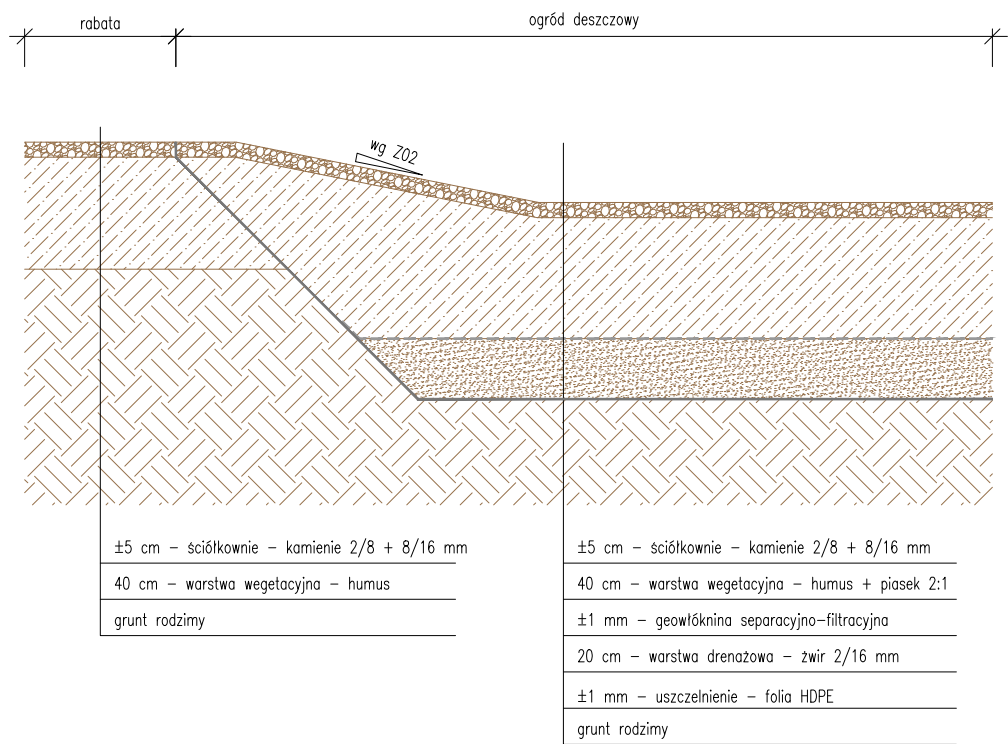


SPOSÓB ŁĄCZENIA Z TRAWNIKIEM LUB ŁĄKĄ KWIETNĄ

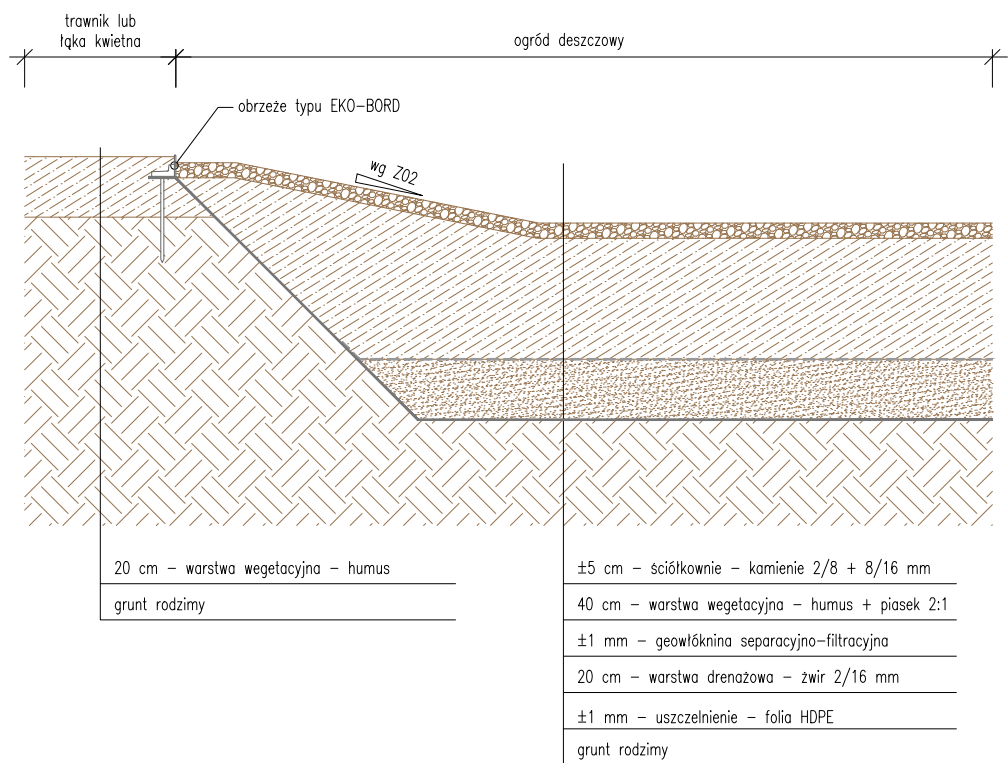


POŁĄCZENIE OGRODÓW DESZCZOWYCH POD NAWIERZCHNIAMI

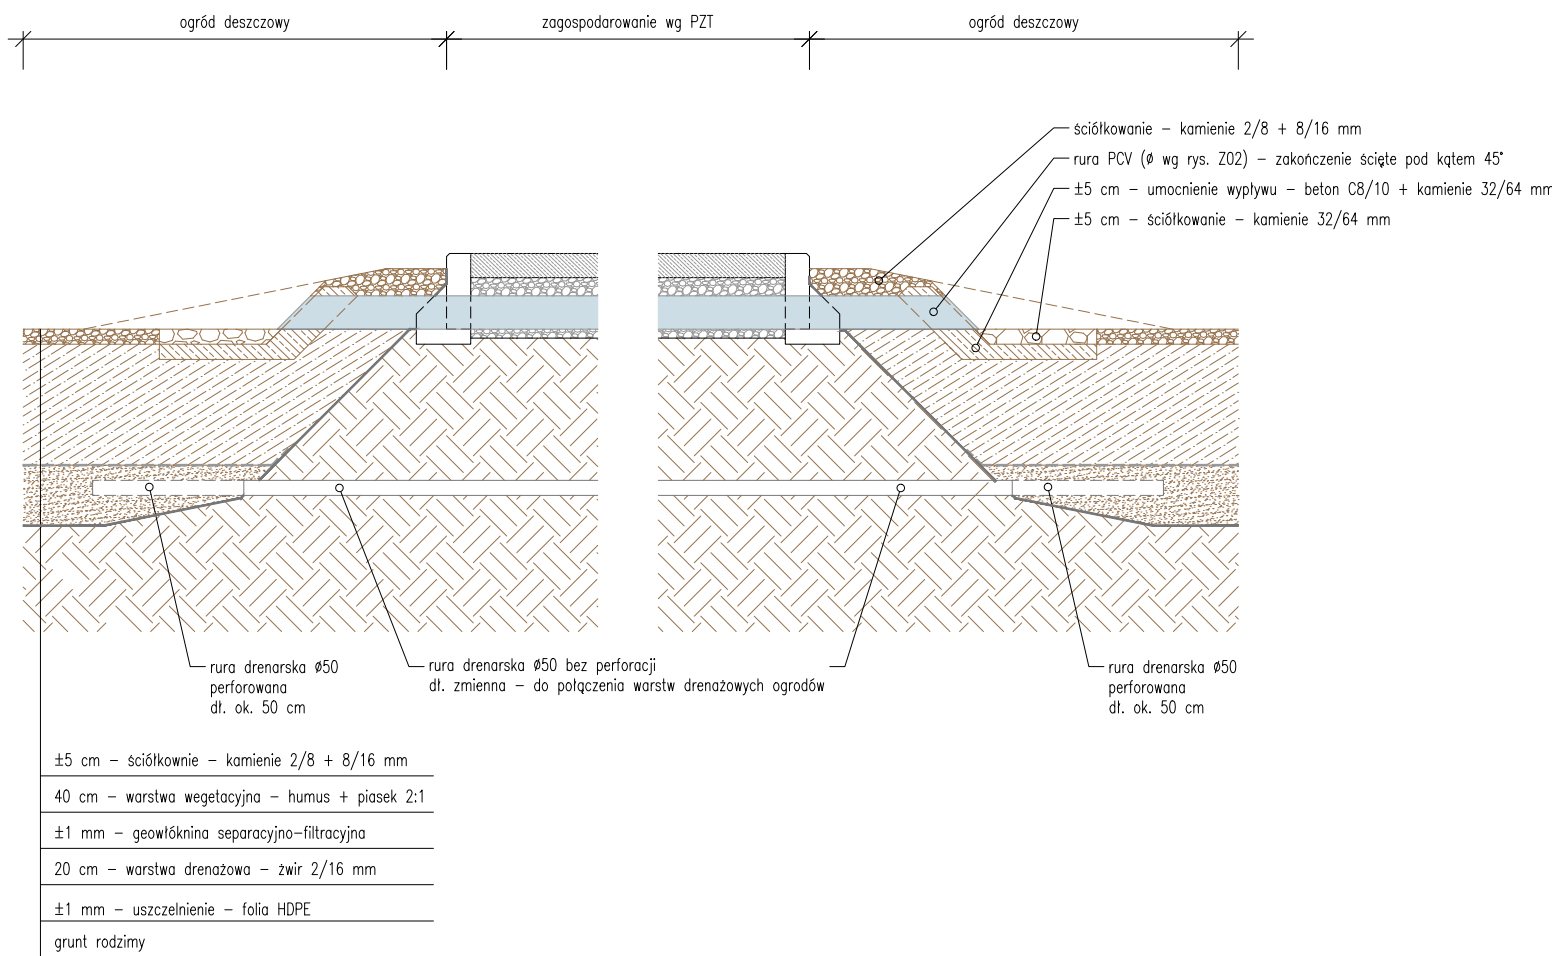

DOPŁYW TERENOWY

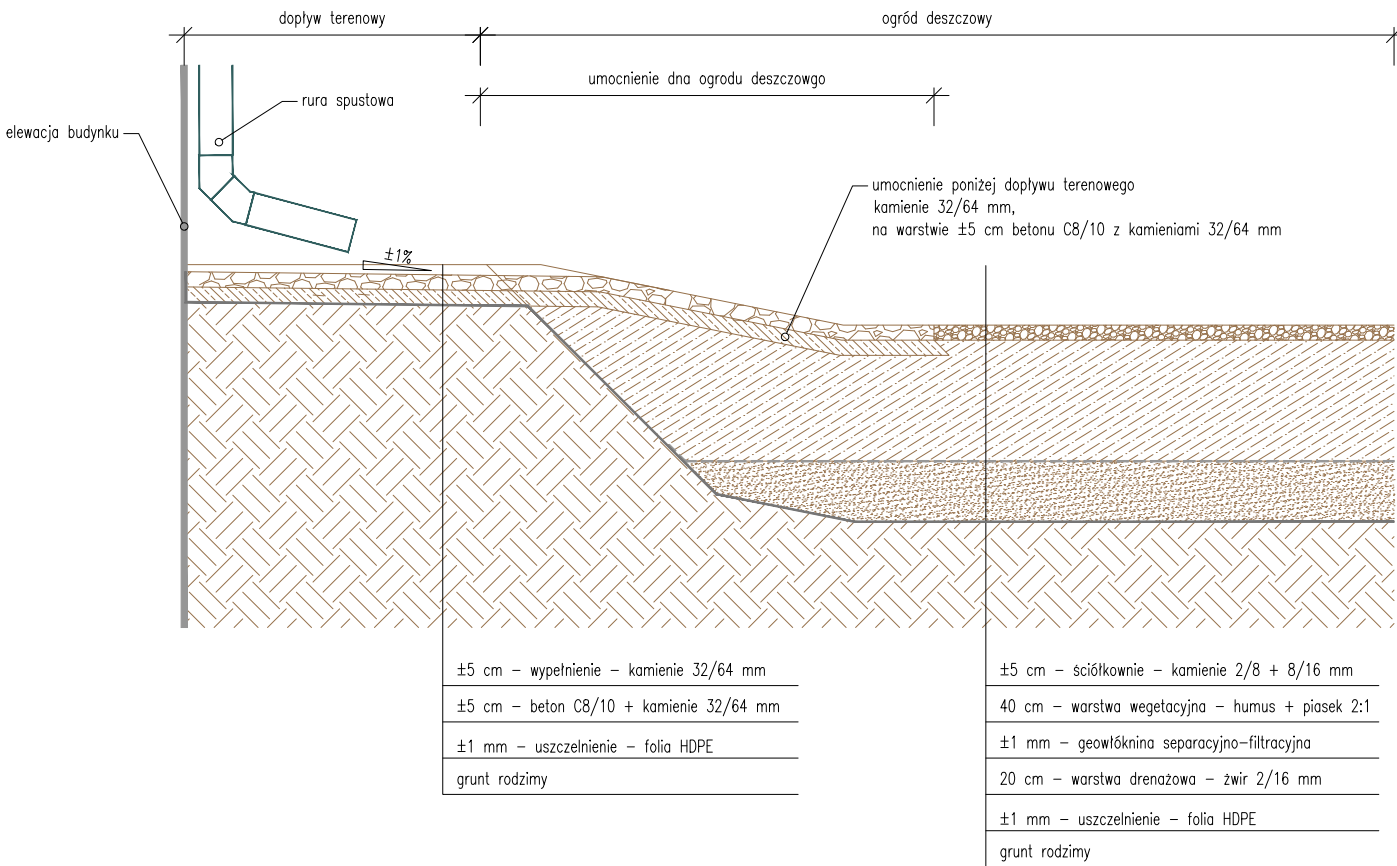

DOPŁYW TERENOWY

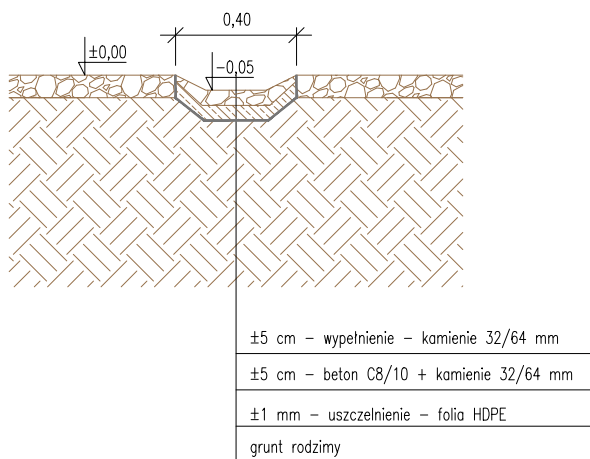

BCM ARCHITEKCI SP. Z O.O. ul. Purkyniego 1/413. 50-155 Wrocław		
a+f projektowanie przestrzeni Angelika Kuśmierczyk-Jędrzak ul. Rogowska 34/33. 54-440 Wrocław		
GMINA CZERNICA ul. Kolejowa 3. 55-003 Czernica		
NADOLICE WIELKIE ul. Wiedzy. 55-003 Nadolice Wielkie działki nr: 309/1026, 309/1027. AM-01: Nadolice Wielkie	PROJEKT WYKONAWCZY	
ZESPÓŁ SZKOLNO-PRZEDSZKOLNY WRAZ Z NIEZBĘDNĄ INFRASTRUKTURĄ TECHNICZNĄ		08.2024
mgr inż. arch. Zuzanna Bińczyk	01/DSOKK/2013	
mgr inż. arch. Jacek Miller	324/88/UW	
mgr inż. arch. Dawid Lichosyt	17/DSOKK/2022	
mgr inż. arch. Monika Majer		
mgr inż. arch. kraj. Angelika Kuśmierczyk-Jędrzak mgr Filip Jędrzak		
1:25	ETAP 1 OGRODY DESZCZOWE PRZEKROJE TYPOWE I DETALE	PW-Z-E1-Z11