

DETAL - SKRZYNIA W OGRÓDKACH WARZYWNYCH  
SKALA 1:10

SKRZYNIA NA WARZYWA  
DREWNIANA - MODUŁ 1 X 1 M


FOLIA PRZECIWWILGOCIOWA

ZIEMIA  
KOMPOST

LIŚCIE DRZEW


SIATKA ZABEZPIELAJĄCA PRZED  
GRYZONIAM

GAŁĘZIE  
SIATKA

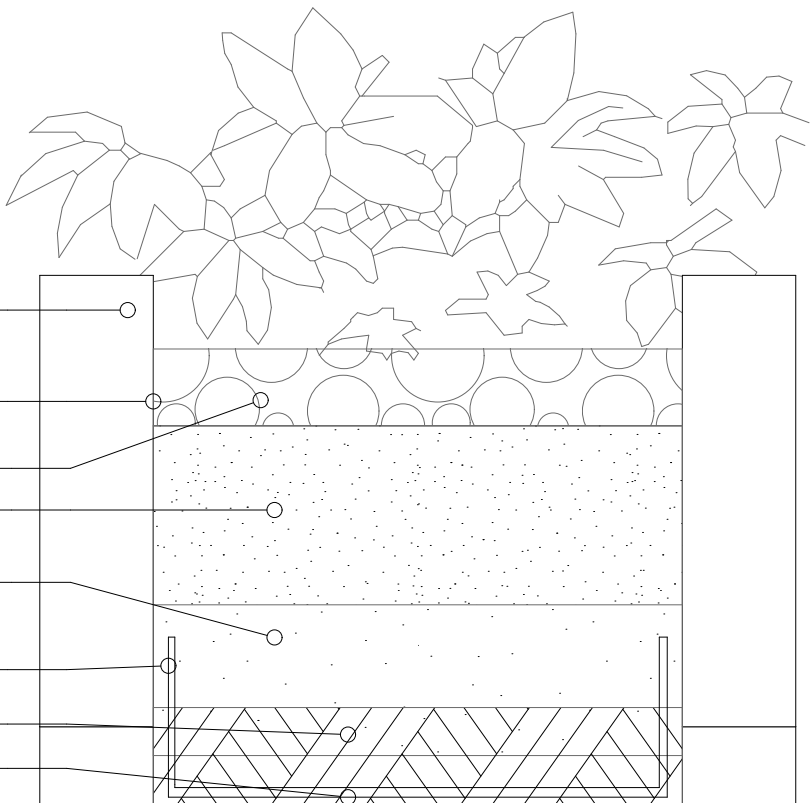



SKRZYNIA NA WARZYWA  
DREWNIANA - MODUŁ 1 X 1 M

36 szt. - UKŁAD ZGODNIE Z PZT

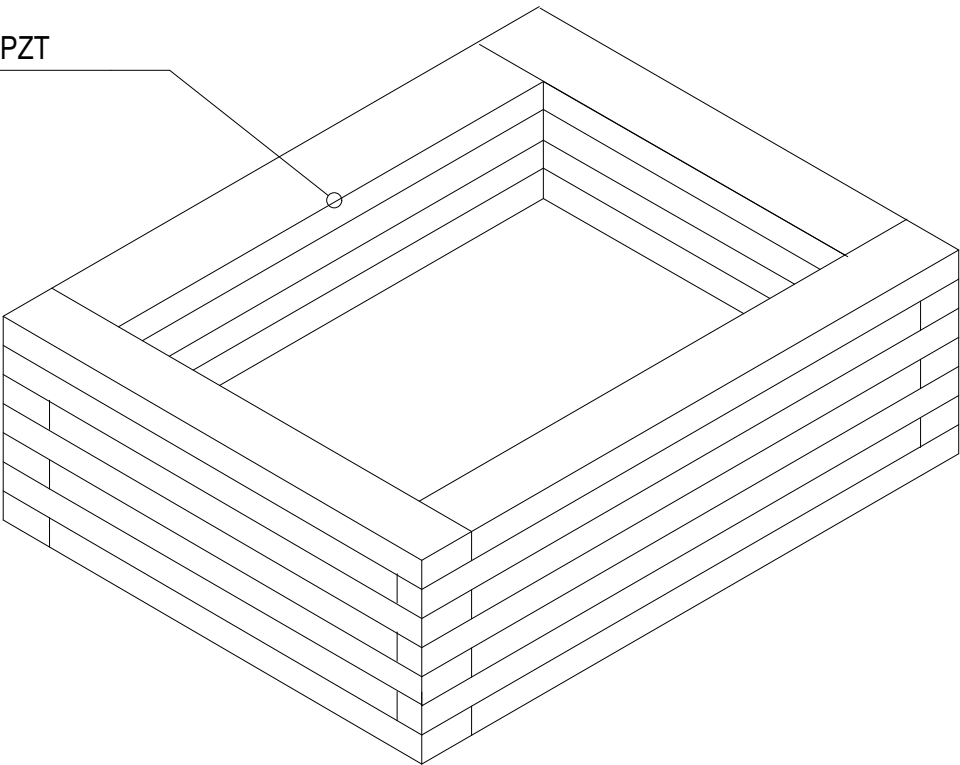

SCHEMATY USTAWIENIA PRZEDSZKOLNYCH OGRÓDKÓW WARZYWNYCH - WG. PZT

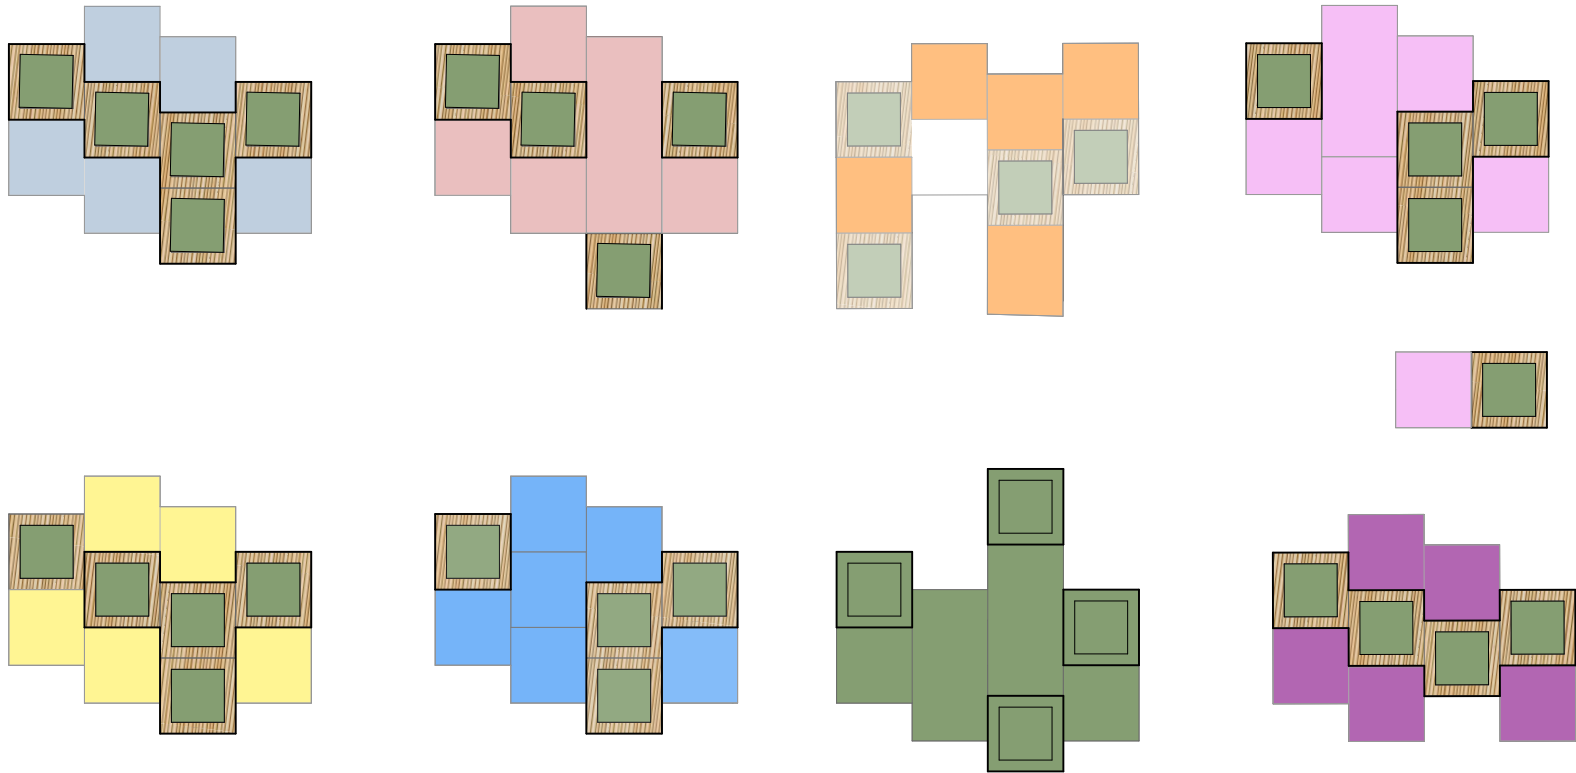

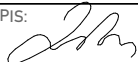PRACOWNIA PROJEKTOWA: BCM ARCHITEKCI SP. Z O.O. ul. Purkyniego 1/413, 50-155 Wrocław			
INWESTOR: GMINA CZERNICA ul. Kolejowa 3, 55-003 Czernica		 Gmina CZERNICA	
ADRES INWESTYCJI: NADOLICE WIELKIE ul. Wiedzy, 55-003 Nadolice Wielkie działki nr: 309/1026, 309/1027; AM-01; Nadolice Wielkie		STADIUM: PROJEKT WYKONAWCZY	
TEMAT: ZESPÓŁ SZKOLNO-PRZEDSZKOLNY WRAZ Z NIEZBĘDNĄ INFRASTRUKTURĄ TECHNICZNĄ		DATA OPRACOWANIA: 9.2024	
GŁÓWNY PROJEKTANT: mgr inż. arch. Zuzanna Bińczyk	NR UPRAWNIENI: 01/DSOKK/2013	PODPIS: 	
SPRAWDZAJĄCY: mgr inż. arch. Jacek Miller	324/88/UW		
OPRACOWUJĄCY: mgr inż. arch. Dawid Lichosyt	17/DSOKK/2022		
ARCHITEKTURA ASYSTENT: mgr inż. arch. Monika Majer			
SKALA: 1:10 1:100	TEMAT RYSUNKU: OGRÓDKI WARZYWNE	NR RYSUNKU: PZT.PW.E1.0W	