


RYСУNEK ZŁOŻENIOWY PIĘKOCHWYTU -
BOISKO WIELOFUNKCYJNE
SKALA 1:250

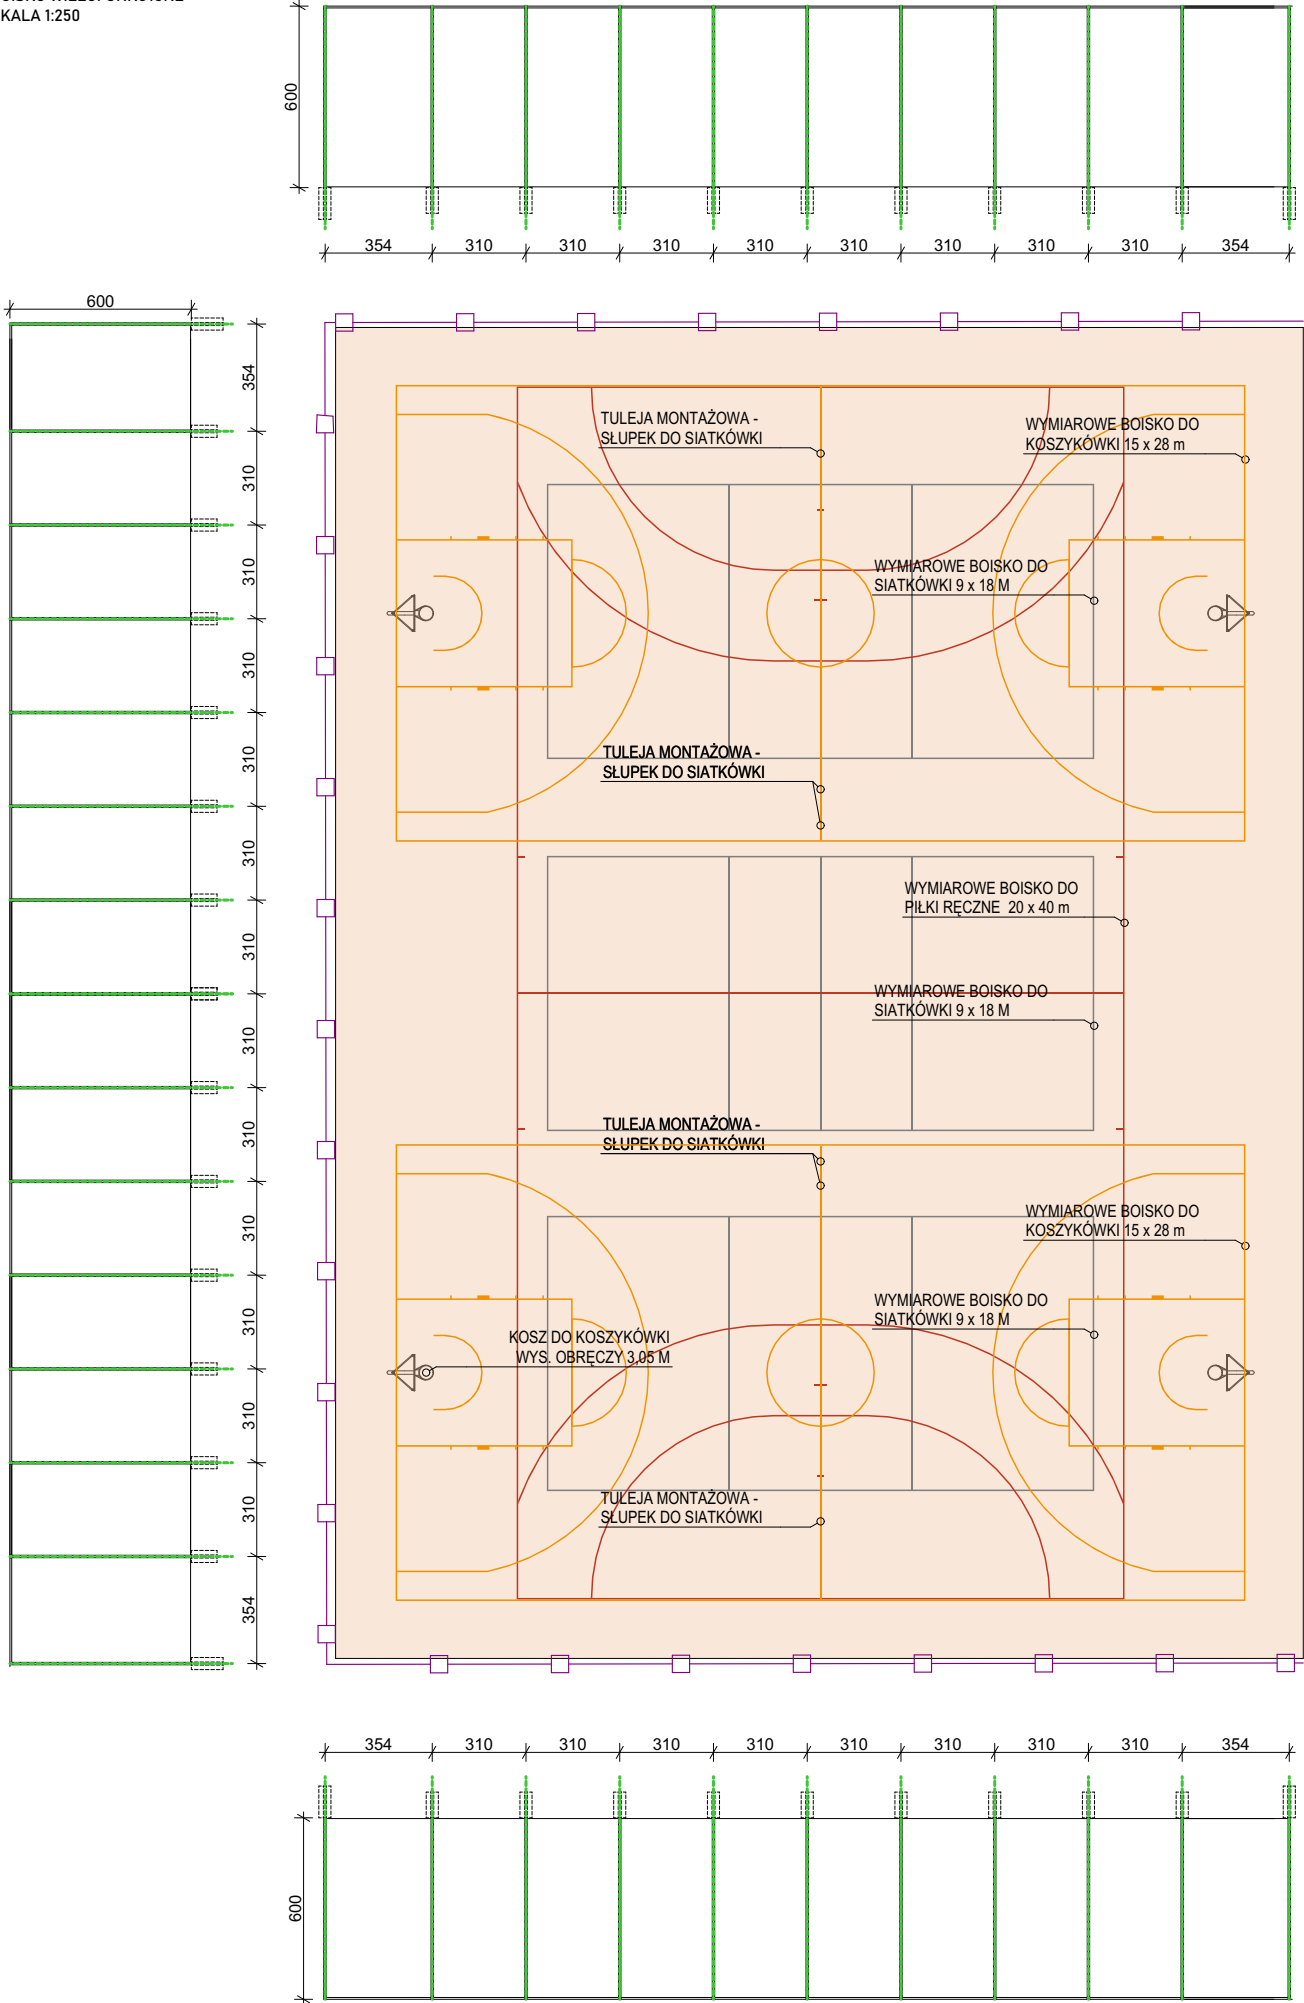

DETAL PIĘKOCHWYTU SKALA 1:50

PROFIL STALOWY OCYNKOWANY
6x6cm

SIATKA BEZWĘZŁOWA
POLIPROYLENOWA O OCZKACH 8x8cm


PROFIL STALOWY OCYNKOWANY
8x8 cm

FUNDAMENT ŻELBETOWY Z
SYSTEMOWYMI TULEJAMI







KOLOR RAL:	BOISKO DO:	WYMIARY [CM]:
2002	PIŁKI RĘCZNEJ	4000 x 2000
1037	KOSZYKÓWKI	2800 x 1500
7016	SIATKÓWKI	1800 x 900
9016	KOSZYKÓWKI	2010 x 1080

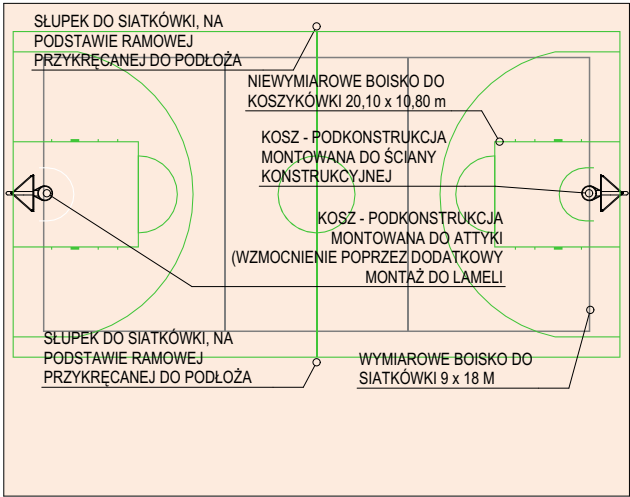





WIDOCZNOŚĆ LINII (OD WIERZCHU DO SPODU):
KOSZYKÓWKA, PIŁKA RĘCZNA, SIATKÓWKA, FUTSAL
GRUBOŚĆ LINII: 5 CM
WYMIARY MIERZONEJ OD WEWN. KRAWĘDZI LINII

BOISKO NA DACHU
SKALA 1:250

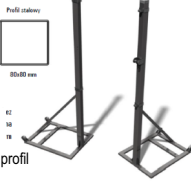

ZESTAWIENIE URZĄDZEŃ SPORTOWYCH ZEWNĘTRZNYCH

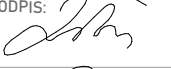 <p>boisko wielofunkcyjne na terenie</p> <p>kosz do koszykówki wysięg 80cm wysokość obręczy 3,05m tablica HPL o wymiarach 120x90cm</p> <p>4 szt.</p>	 <p>boisko wielofunkcyjne na terenie</p> <p>bramki do piłki ręcznej aluminiowe, tulejowane głębokość 100-130 cm</p> <p>2 szt.</p>
 <p>boisko wielofunkcyjne na terenie</p> <p>słupki do siatkówki (profil aluminiowy) z tulejami (6 szt.) oraz siatki to siatkówki (3 szt.)</p> <p>4 szt.</p>	 <p>boisko wielofunkcyjne na terenie</p> <p>bramki do piłki nożnej aluminiowa tulejowana głębokość 200 cm</p> <p>2 szt.</p>
 <p>boisko na dachu</p> <p>słupki do siatkówki na podstawie ramowej przykręcanej do podłoża, profil kwadratowy 80x80mm (2 szt.) oraz siatka to siatkówki (1 szt.)</p> <p>2 szt.</p>	 <p>boisko na dachu</p> <p>kosze do koszykówki kosz montowany do ściany (1 szt.) kosz montowany do ściany attyki oraz wzmocnione poprzez dodatkowy montaż do lameli (1 szt.)</p> <p>2 szt.</p>

PRACOWNIA PROJEKTOWA: BCM ARCHITEKCI SP. Z O.O. ul. Purkyniego 1/413, 50-155 Wrocław			
INWESTOR: GMINA CZERNICA ul. Kolejowa 3, 55-003 Czernica			
ADRES INWESTYCJI: NADOLICE WIELKIE ul. Wiedzy, 55-003 Nadolice Wielkie działki nr: 309/1026, 309/1027; AM-01; Nadolice Wielkie		STADIUM: PROJEKT WYKONAWCZY	
TEMAT: ZESPÓŁ SZKOLNO-PRZEDSZKOLNY WRAZ Z NIEZBĘDNĄ INFRASTRUKTURĄ TECHNICZNĄ		DATA OPRACOWANIA: 9.2024	
GŁÓWNY PROJEKTANT: mgr inż. arch. Zuzanna Bińczyk	NR UPRAWNIEN: 01/DSOKK/2013	PODPIS: 	
SPRAWDZAJĄCY: mgr inż. arch. Jacek Miller	324/88/UW		
OPRACOWUJĄCY: mgr inż. arch. Dawid Lichosyt	17/DSOKK/2022		
ARCHITEKTURA ASYSTENT: mgr inż. arch. Monika Majer			
SKALA: 1:200	TEMAT RYSUNKU: PIĘKOCHWYT BOISKA ZEWNĘTRZNE		NR RYSUNKU: PZT.PW.E1.BP