


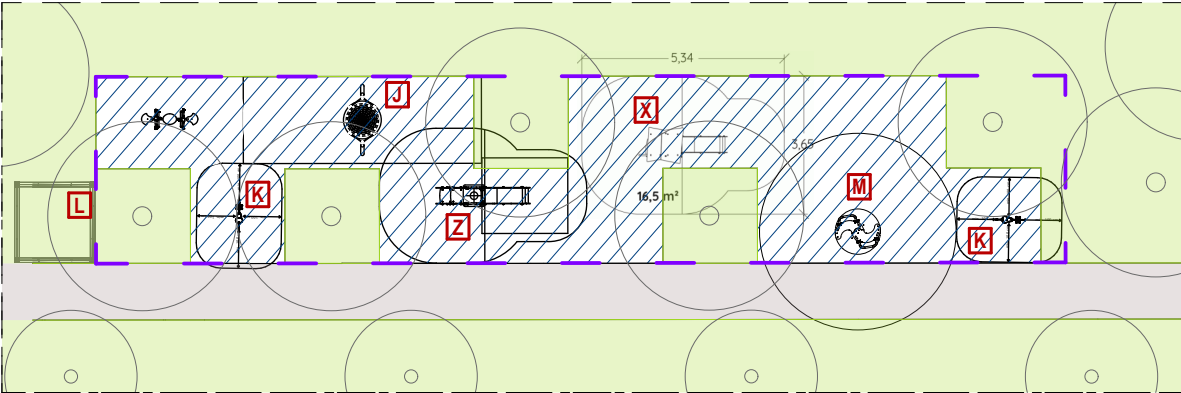



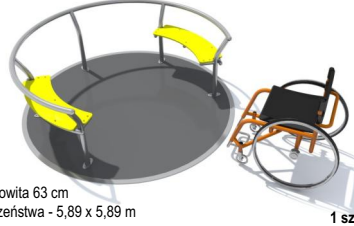

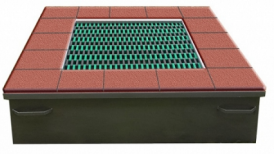



PLAC ZABAW PRZEDSZKOLNY


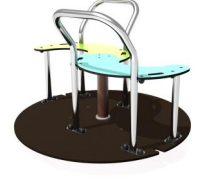



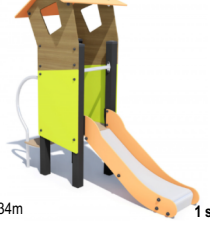


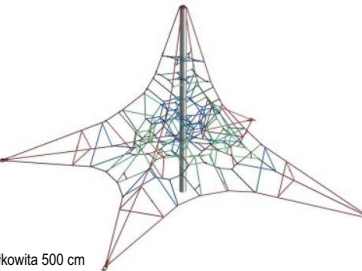
PLAC ZABAW SZKOLNY


ZESTAWIENIE ELEMENTÓW PLACU ZABAW SZKOLNEGO (ETAP 1) I DZIEDZIŃCA KLAS 1-3

A  wysokość całkowita 226 cm strefa bezpieczeństwa 1,85 x 7,35 m 1 szt.	E  wysokość całkowita 311 cm strefa bezpieczeństwa - 8,61 x 6,61 m 1 szt.
B  wysokość całkowita 500 cm strefa bezpieczeństwa - 10,95 x 10,95m 1 szt.	F  wysokość całkowita 75 cm strefa bezpieczeństwa - 5,04 x 2,38 m 2 szt.
C  wysokość całkowita 226 cm strefa bezpieczeństwa 5,35 x 7,35 m 1 szt.	G  wysokość całkowita 380 cm strefa bezpieczeństwa 14,15 x 11,23 m 1 szt.
D  wysokość całkowita 63 cm strefa bezpieczeństwa - 5,89 x 5,89 m 1 szt.	H  wysokość całkowita 303 cm strefa bezpieczeństwa - 6,40 x 9,43m 2 szt.
O  powierzchnia maty 100 x 100 cm strefa bezpieczeństwa 18,30 m² 3 szt.	I  gra w klasy malowane na posadzce 1 szt.



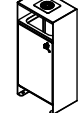
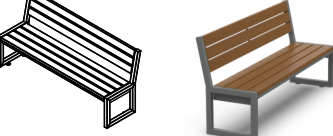

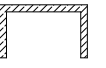

ZESTAWIENIE ELEMENTÓW PLACU ZABAW PRZEDSZKOLNEGO (ETAP 1)

J  wysokość całkowita 145 cm strefa bezpieczeństwa 2,3m x 6,3m 1 szt.	M  wysokość całkowita 90 cm strefa bezpieczeństwa 5,29 x 5,29m 1 szt.
K  wysokość całkowita 56 cm strefa bezpieczeństwa - 2,76 x 2,22 m 2 szt.	N  wysokość całkowita 73 cm strefa bezpieczeństwa 2,43 x 3,88m 1 szt.
L  wysokość całkowita 36 cm strefa bezpieczeństwa - nie wymagana 1 szt.	Z  wysokość całkowita 225 cm strefa bezpieczeństwa - 3,65x5,34m 1 szt.
X  wysokość całkowita 200 cm strefa bezpieczeństwa - 3,57 x 5,48 m 1 szt.	

PLAC ZABAW W DZIEDZIŃCU SZKOŁY KLAS 1-3

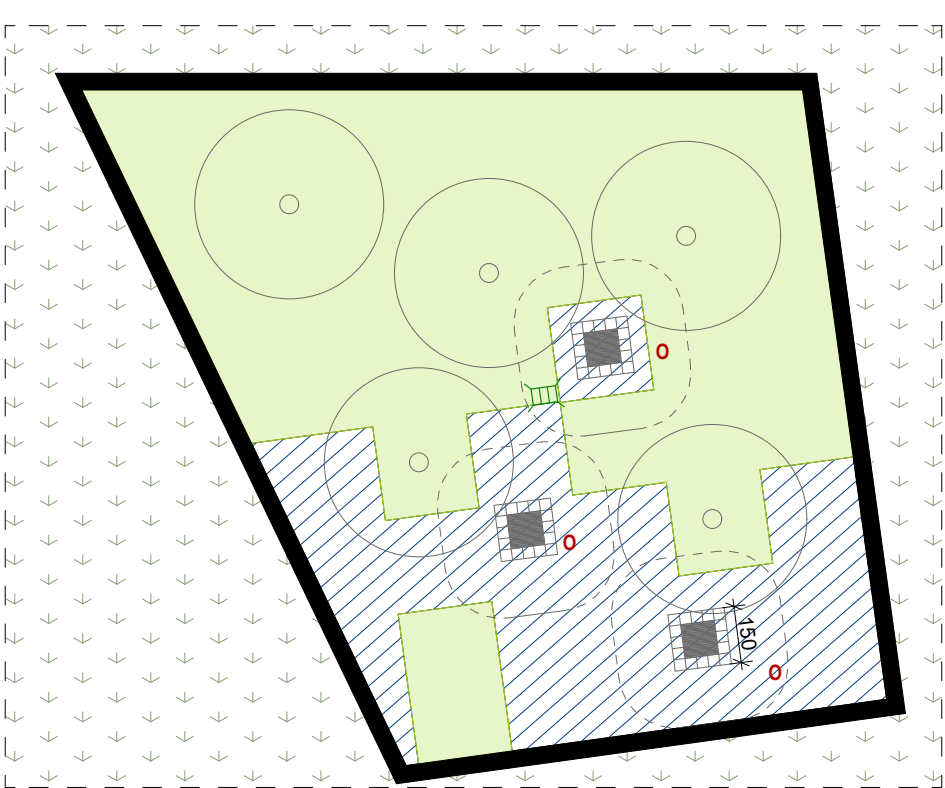

WYPOSAŻENIE MAŁA ARCHITEKTURA (ETAP 1)

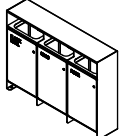K1  kosz na odpadki z segregacją długość 134 cm wysokość 100 cm szerokość 30 cm kolor metalu: RAL 9003 biały sygnowany 9 szt.	R  stojaki na rowery moduły na 3, 4, 8, 10 i 12 rowerów długość 73,5 - 362 cm wysokość 33 cm szerokość 28 cm 198 miejsc postojowych dla rowerów
K2  kosz na odpadki długość 45 cm wysokość 100 cm szerokość 30 cm kolor metalu: RAL 9003 biały sygnowany 4 szt.	L1  ławka z oparciem długość 190 cm wysokość 89 cm szerokość 59 cm kolor metalu: RAL 9003 biały sygnowany 8 szt.
Z  siedzisko bez oparcia (modułowe) wysokość 60 cm prefabrykat żelbetowy 100x100 malowany w kolorach: 62 szt.	S  siedzisko bez oparcia (modułowe) wysokość 60 cm prefabrykat żelbetowy 100x100 malowany w kolorach: 6 x 1 szt.
D1  donice wysokość 49 cm długość 50 cm szerokość 50 cm kolor metalu: RAL 9003 biały sygnowany 6 szt.	

PRACOWNIA PROJEKTOWA: BCM ARCHITEKCI SP. Z O.O. ul. Purkyniego 1/413, 50-155 Wrocław		
INWESTOR: GINA CZERNICA ul. Kolejowa 3, 55-003 Czernica		
ADRES INWESTYCJI: NADOLICE WIELKIE ul. Wiedzy, 55-003 Nadolice Wielkie działki nr: 309/1026, 309/1027; AM-01; Nadolice Wielkie		STADIUM: PROJEKT WYKONAWCZY
TEMAT: ZESPÓŁ SZKOLNO-PRZEDSZKOLNY WRAZ Z NIEZBĘDNĄ INFRASTRUKTURĄ TECHNICZNĄ		DATA OPRACOWANIA: 9.2024
GŁÓWNY PROJEKTANT: mgr inż. arch. Zuzanna Bińczyk	NR UPRAWNIENI: 01/DSOKK/2013	PODPIS:    
SPRAWDZAJĄCY: mgr inż. arch. Jacek Miller	324/88/UW	
OPRACOWUJĄCY: mgr inż. arch. Dawid Lichosyt	17/DSOKK/2022	
ARCHITEKTURA ASYSTENT: mgr inż. arch. Monika Majer		
SKALA: 1:200	TEMAT RYSUNKU: PLAC ZABAW ZESTAWIENIE MAŁEJ ARCHITEKTURY	NR RYSUNKU: PZT.PW.E1.MA