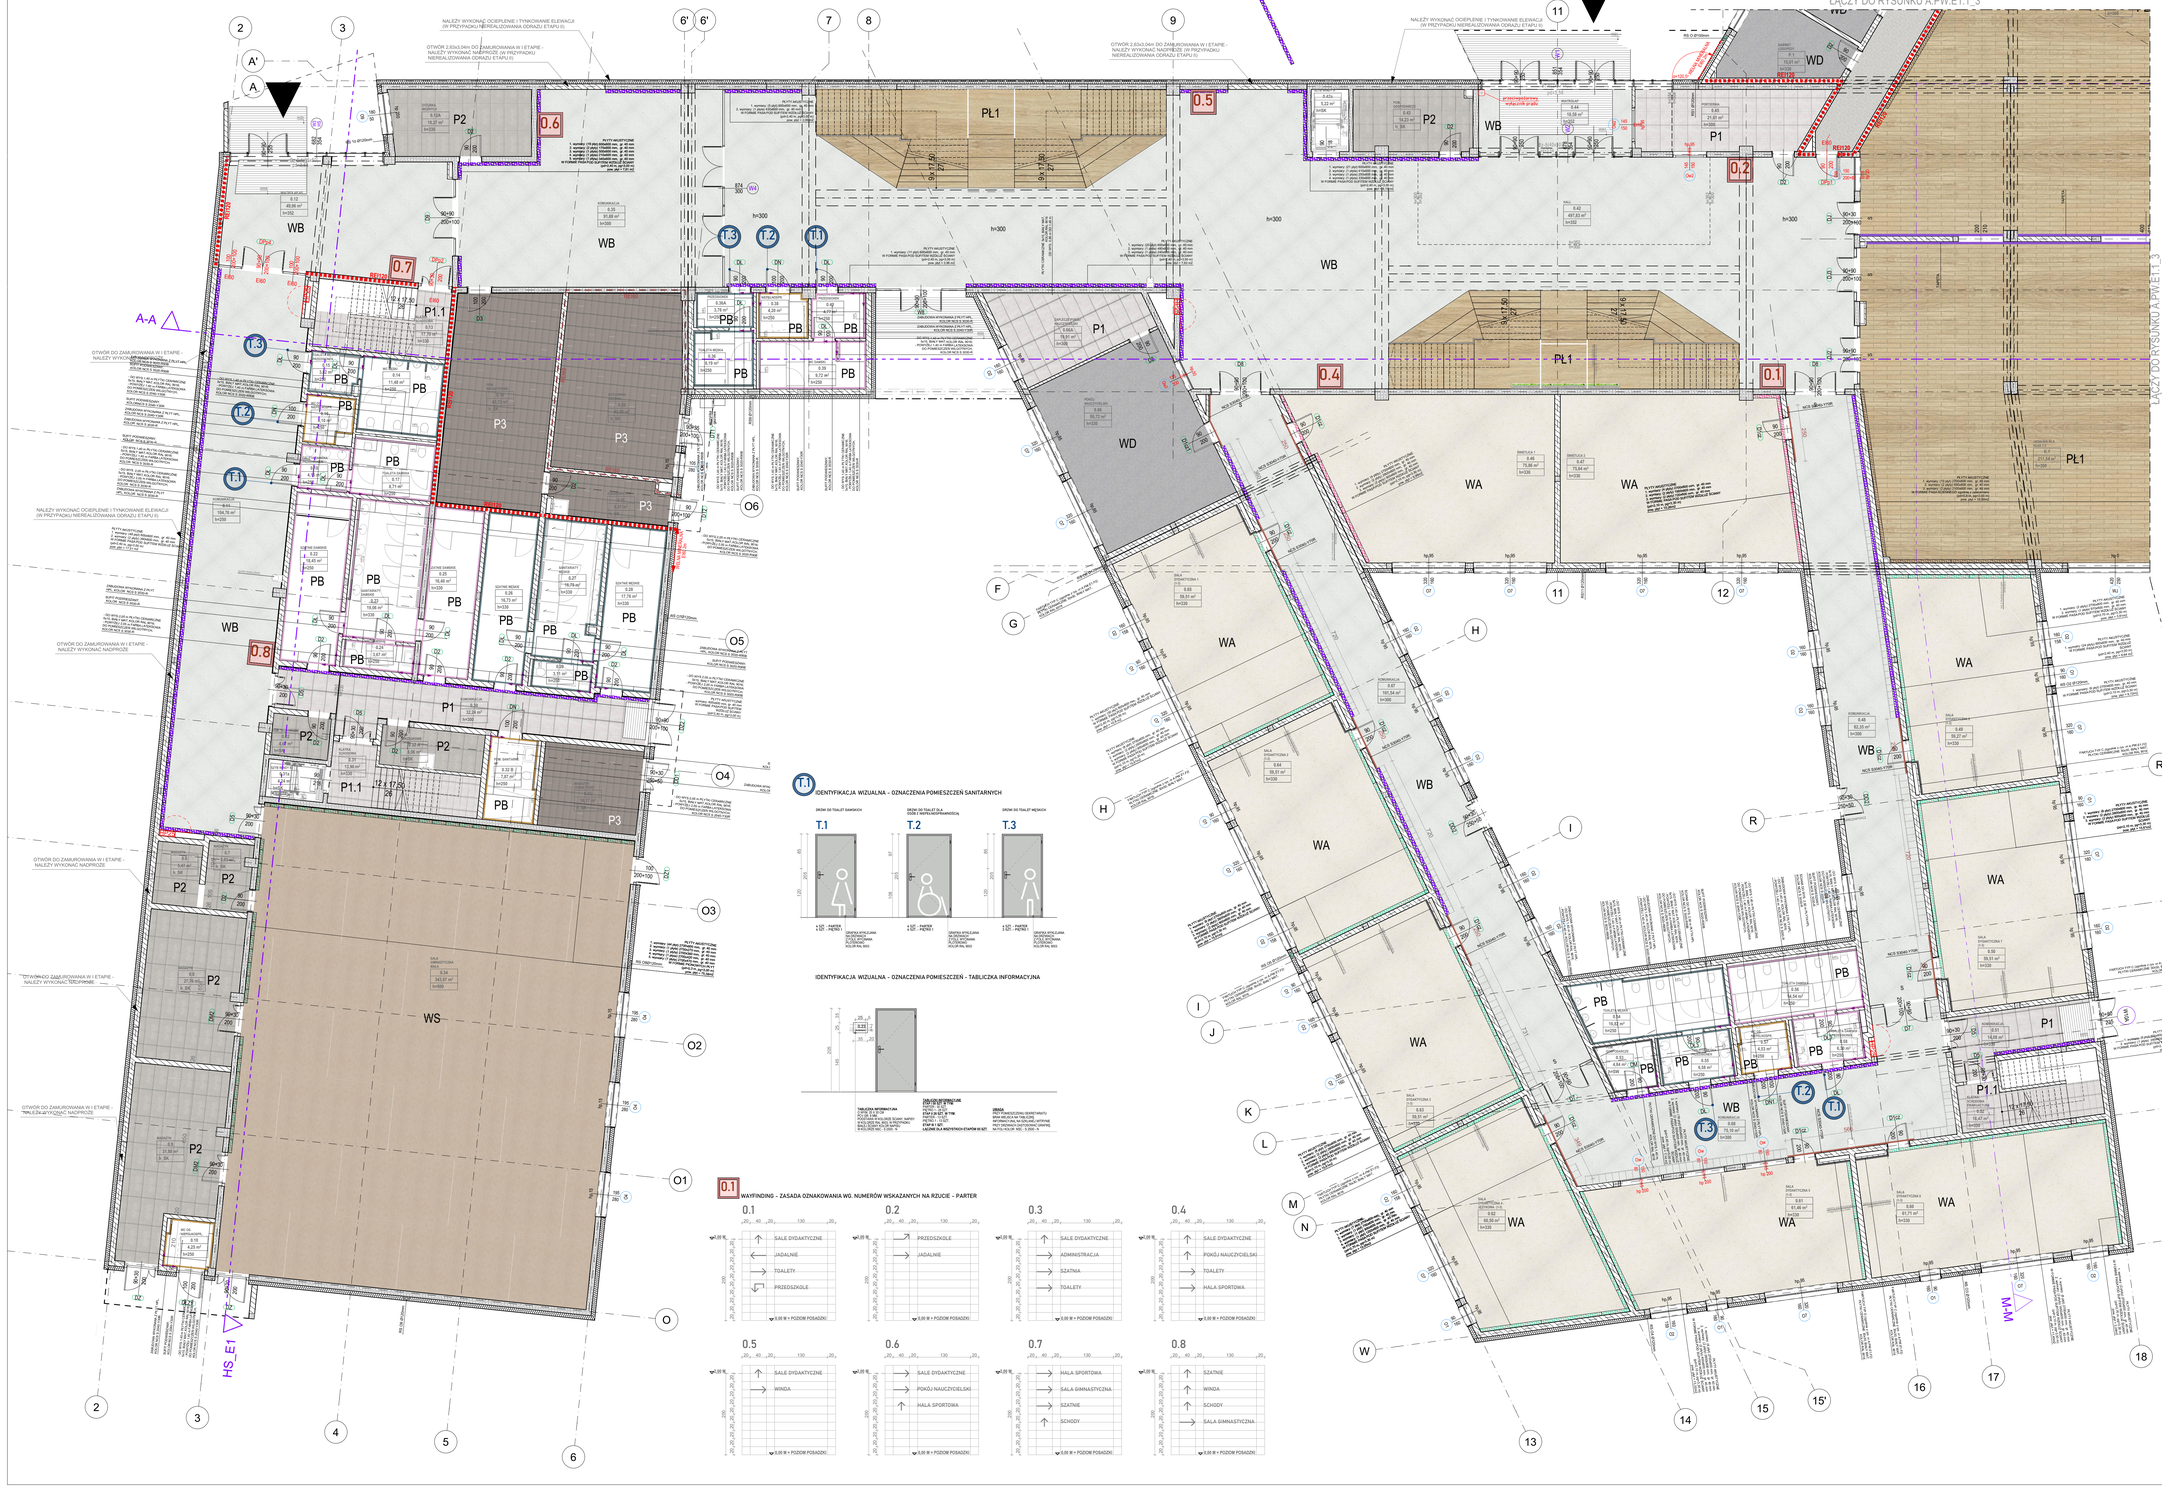

IDENTYFIKACJA WIZUALNA - OZNACZENIA POMIESZCZEŃ SANITARNYCH

T.1

DROWI DO TOALET DAMSKICH
T.1
+ 525 – PARTER
1 325 – PIĘTRO 1

DROWI DO TOALET DLA OSÓB Z NIEPEŁNOSPRAWNOŚCIĄ
T.2
+ 525 – PARTER
1 325 – PIĘTRO 1

DROWI DO TOALET MĘSKICH
T.3
+ 525 – PARTER
1 325 – PIĘTRO 1

IDENTYFIKACJA WIZUALNA - OZNACZENIA POMIESZCZEŃ - TABLICZKA INFORMACYJNA

TABLICZKA INFORMACYJNA
0.1 WAYFINDING - ZASADA OZNAKOWANIA WG. NUMERÓW WSKAZANYCH NA RZUCIE – PARTER

0.1
SALE DYDAKTYCZNE
JADALNIE
TOALETY
PRZEDSZKOLE

0.2
PRZEDSZKOLE
JADALNIE

0.3
SALE DYDAKTYCZNE
ADMINISTRACJA
SZATNIA
TOALETY

0.4
SALE DYDAKTYCZNE
POKÓJ NAUCZYCIELSKI
TOALETY
HALA SPORTOWA

0.5
SALE DYDAKTYCZNE
WINDA

0.6
SALE DYDAKTYCZNE
POKÓJ NAUCZYCIELSKI
HALA SPORTOWA

0.7
HALA SPORTOWA
SALA GIMNASTYCZNA
SZATNIE
SCHODY

0.8
SZATNIE
WINDA
SCHODY
SALA GIMNASTYCZNA

0.00 M = POZIOM POSADZKI

LEGENDA

KOLORYSTYKA ŚCIAN:

- FARBA AKRYLOWO-LATEKSOWA, KOLOR NCS S 3040-Y70R
- FARBA AKRYLOWO-LATEKSOWA, KOLOR NCS S 3020-G90Y
- ZABUDOWA WYKONANA Z PŁYT HPL, KOLOR NCS S 2040-Y20R
- WYKOŃCZENIE ŚCIANY ZGODNIE Z OPISEM NA RYSUNKU, KOLOR NCS S 2040-Y30R
- ZABUDOWA WYKONANA Z PŁYT HPL, KOLOR NCS S 3030-R
- WYKOŃCZENIE ŚCIANY ZGODNIE Z OPISEM NA RYSUNKU, KOLOR NCS S 3030-R
- ZABUDOWA WYKONANA Z PŁYT HPL, KOLOR NCS S 3020-R90B
- WYKOŃCZENIE ŚCIANY ZGODNIE Z OPISEM NA RYSUNKU, KOLOR NCS S 3020-R90B
- WYKOŃCZENIE ŚCIANY PŁYTKAMI CERAMICZNYMI 5x15, BIAŁY MAT, KOLOR RAL 9016
- ZABUDOWA WYKONANA Z PŁYT HPL, KOLOR NCS S 1040-B
- WYKOŃCZENIE ŚCIANY ZGODNIE Z OPISEM NA RYSUNKU, KOLOR NCS S 1040-B
- ZABUDOWA WYKONANA Z PŁYT HPL, KOLOR NCS S 1070-Y80R
- WYKOŃCZENIE ŚCIANY ZGODNIE Z OPISEM NA RYSUNKU, KOLOR NCS S 1070-Y80R
- ZABUDOWA WYKONANA Z PŁYT HPL, KOLOR NCS S 0560-Y20R
- WYKOŃCZENIE ŚCIANY ZGODNIE Z OPISEM NA RYSUNKU, KOLOR NCS S 0560-Y20R
- ZABUDOWA WYKONANA Z PŁYT HPL, KOLOR NCS S 3030-R40B
- WYKOŃCZENIE ŚCIANY ZGODNIE Z OPISEM NA RYSUNKU, KOLOR NCS S 3030-R40B
- ZABUDOWA WYKONANA Z PŁYT HPL, KOLOR NCS S 0560-Y40R
- WYKOŃCZENIE ŚCIANY ZGODNIE Z OPISEM NA RYSUNKU, KOLOR NCS S 0560-Y40R
- ZABUDOWA WYKONANA Z PŁYT HPL, KOLOR NCS S 1040-G40Y
- WYKOŃCZENIE ŚCIANY ZGODNIE Z OPISEM NA RYSUNKU, KOLOR NCS S 1040-G40Y
- ZABUDOWA WYKONANA Z PŁYT HPL, KOLOR NCS S 1040-R10B
- WYKOŃCZENIE ŚCIANY ZGODNIE Z OPISEM NA RYSUNKU, KOLOR NCS S 1040-R10B
- ZABUDOWA WYKONANA Z PŁYT HPL, KOLOR NCS S 2050-B
- WYKOŃCZENIE ŚCIANY ZGODNIE Z OPISEM NA RYSUNKU, KOLOR NCS S 2050-B
- PŁYTKI CERAMICZNE 30x30, KOLOR BIAŁY MAT, RAL 9016 (opcjonalnie wykończenie zgodnie z opisem na rysunku)
- TAPETA Z MOTYWEM WAKSYWNO-OWOCOWYM

TYPY POSADZEK:

- TYP WA WYKŁADZINA PCV W KOLORZE BEŻOWYM Z PUNKTOWYMI WSTAWKAMI W CIEMNIEJSZYM KOLORZE
- TYP WD WYKŁADZINA PCV W KOLORZE SZARYM
- TYP WB WYKŁADZINA PCV W KOLORZE JASNYM SZARYM Z PUNKTOWYMI WSTAWKAMI W CIEMNIEJSZYM KOLORZE
- TYP WS WYKŁADZINA PCV W KOLORZE BRĄZOWYM Z PUNKTOWYMI WSTAWKAMI W CIEMNIEJSZYM KOLORZE
- TYP WAT WYKŁADZINA PCV W KOLORZE JASNYM BRĄZOWYM Z PUNKTOWYMI WSTAWKAMI W CIEMNIEJSZYM KOLORZE
- TYP PB PŁYTKI GRESOWE 60x60 W KOLORZE BIAŁYM, MAT, KOLOR RAL 9016
- TYP P1 PŁYTKI 60x60 W KOLORZE JASNYM SZARYM
  TYP P1.1 PŁYTKI 30x30 W KOLORZE JASNYM SZARYM - KLATKI SCHODOWE
- TYP P2 PŁYTKI 60x60 W KOLORZE SZARYM
- TYP P3 PŁYTKI 30x30 W KOLORZE CIEMNO SZARYM
- TYP WP WYKŁADZINA PCV W KOLORZE SZARYM Z PUNKTOWYMI WSTAWKAMI W CIEMNIEJSZYM KOLORZE
- TYP WE WYKŁADZINA PCV W KOLORZE CIEMNYM SZARYM Z PUNKTOWYMI WSTAWKAMI W CIEMNIEJSZYM KOLORZE
- EPDM DO STOSOWANIA NA ZEWNĄTRZ
- WYKŁADZINA PCV AKCENTY GEOMETRYCZNE W POSADZCE ODPOWIADAJĄCE KOLOROM PRZEMAWIONEJ SALI
- TYP PLI PŁYTKI DREWNOPODOBNE FORMAT 20x60
- TYP ZI - ŻYWICA EPOKSYDOWA O PARAMETRZE ANTYPOŚLIZGOWEGO KOLOR RAL 7035
- TYP ZB - ŻYWICA EPOKSYDOWA BEZBARWNA DO WYKOŃCZANIA POSADZEK
- OBNIŻONA POSADZKA ZGODNIE Z TECHNOLOGIĄ KUCHNI – ŻYWICA EPOKSYDOWA BEZBARWNA
- TYP PS PODŁOGA SPORTOWA DREWNIANA Z PANELI LITYCH 2,2 CM UKŁADANE NA LEGARACH - SYSTEM DO RÓWNEGO PODŁOŻA
- TYP PN PODŁOGA DREWNIANA Z PANELI LITYCH Q CM UKŁADANE NA SYSTEMOWYCH PODKŁADACH

PŁYTY AKUSTYCZNE

- KOMUNIKACJA - ŚCIENNE PŁYTY AKUSTYCZNE W FORMIE PASA POD SUFITEM, gr. 60 mm DATWAGIFT I LOKALIZACJA ZGODNIE Z OPISAMI NA RYSUNKU ORAZ OPERATEM AKUSTYCZNYM
- SALE GIMNASTYCZNE - ŚCIENNE PŁYTY AKUSTYCZNE 2700x600 mm, gr. 40 mm DATWAGIFT I LOKALIZACJA ZGODNIE Z OPISAMI NA RYSUNKU ORAZ OPERATEM AKUSTYCZNYM
- SALA KOREKCYJNA - ŚCIENNE PŁYTY AKUSTYCZNE 2700x600 mm, gr. 40 mm DATWAGIFT I LOKALIZACJA ZGODNIE Z OPISAMI NA RYSUNKU ORAZ OPERATEM AKUSTYCZNYM
- ŚWIETLICE - ŚCIENNE PŁYTY AKUSTYCZNE 2700x600 mm, gr. 40 mm DATWAGIFT I LOKALIZACJA ZGODNIE Z OPISAMI NA RYSUNKU ORAZ OPERATEM AKUSTYCZNYM
- SALE PRZEDSZKOLNE - ŚCIENNE PŁYTY AKUSTYCZNE 2700x600 mm, gr. 40 mm DATWAGIFT I LOKALIZACJA ZGODNIE Z OPISAMI NA RYSUNKU ORAZ OPERATEM AKUSTYCZNYM
- JADALNIE - ŚCIENNE PŁYTY AKUSTYCZNE 2700x600 mm, gr. 40 mm DATWAGIFT I LOKALIZACJA ZGODNIE Z OPISAMI NA RYSUNKU ORAZ OPERATEM AKUSTYCZNYM
- SALE DYDAKTYCZNE - ŚCIENNE PŁYTY AKUSTYCZNE 2700x600 mm, gr. 40 mm DATWAGIFT I LOKALIZACJA ZGODNIE Z OPISAMI NA RYSUNKU ORAZ OPERATEM AKUSTYCZNYM

Uwaga! Wszystkie płytki na ścianach należy zlicować z tynkiem.

Uwaga! Zgodnie z załącznikem pn. „Wytyczne oraz zalecenia adaptacji akustycznej pomieszczeń w projektowanym budynku zespołu szkolno-przedszkolnego w Nadolicach Wielkich" we wskazanych w opracowaniu pomieszczeniach należy wykonać panele ścienne akustyczne o powierzchni wskazanej w ww. opracowaniu.

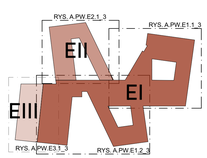

SCHEMAT ETAPOWANIA

UWAGA!

PROJEKT JEST CHRONIONY PRAWEM AUTORSKIM (USTAWA Z DNIA 04.02.94, DZ.U. 2006.90.631 Z PÓŹN. ZMIANAMI). WSZYSTKIE INFORMACJE ZAWARTE W PROJEKCIE STANOWIĄ WŁASNOŚĆ FIRMY BCM ARCHITEKCI SP. Z O. O. I NIE WOLNO ICH UŻYĆ PONOWNIE, ROZPOWSZECHNIAĆ, KOPIOWAĆ I REPRODUKOWAĆ BEZ JEJ PISEMNEJ ZGODY.

PRACOWNIA PROJEKTOWA: BCM ARCHITEKCI SP. Z O.O. ul. Purkyniowa 1/43, 50-155 Wrocław		
INWESTOR: GMINA CZERNICA ul. Kolejowa 3, 55-003 Czernica		
ADRES INWESTYCJI: NADOLICE WIELKIE ul. Wiedzy, 55-003 Nadolice Wielkie działki nr: 309/1026, 309/1027; AM-01; Nadolice Wielkie		STADIUM: PROJEKT WYKONAWCZY
TEMAT: ZESPÓŁ SZKOLNO-PRZEDSZKOLNY WRAZ Z NIEZBĘDNĄ INFRASTRUKTURĄ TECHNICZNĄ		DATA OPRACOWANIA: 9.2024
GŁÓWNY PROJEKTANT: mgr inż. arch. Zuzanna Bilczyk	NR UPRAWNIEŃ: 01/DSOKK/2013	PODPIS:
SPRAWDZAJĄCY: mgr inż. arch. Jacek Miller	324/88/UW	
OPRACOWUJĄCY: mgr inż. arch. Dawid Lichosyt	17/DSOKK/2022	
ARCHITEKTURA WNĘTRZ: mgr inż. arch. Monika Majer		
SKALA: 1:100	TEMAT RYSUNKU: RZUT PARTER - BLOK SZKOLNY 1-3 I BLOK SPORTOWY - UPROSZCZONY PROJEKT WNĘTRZ	NR RYSUNKU: A.PW.E1.2_3